


Раздел _____

План границ

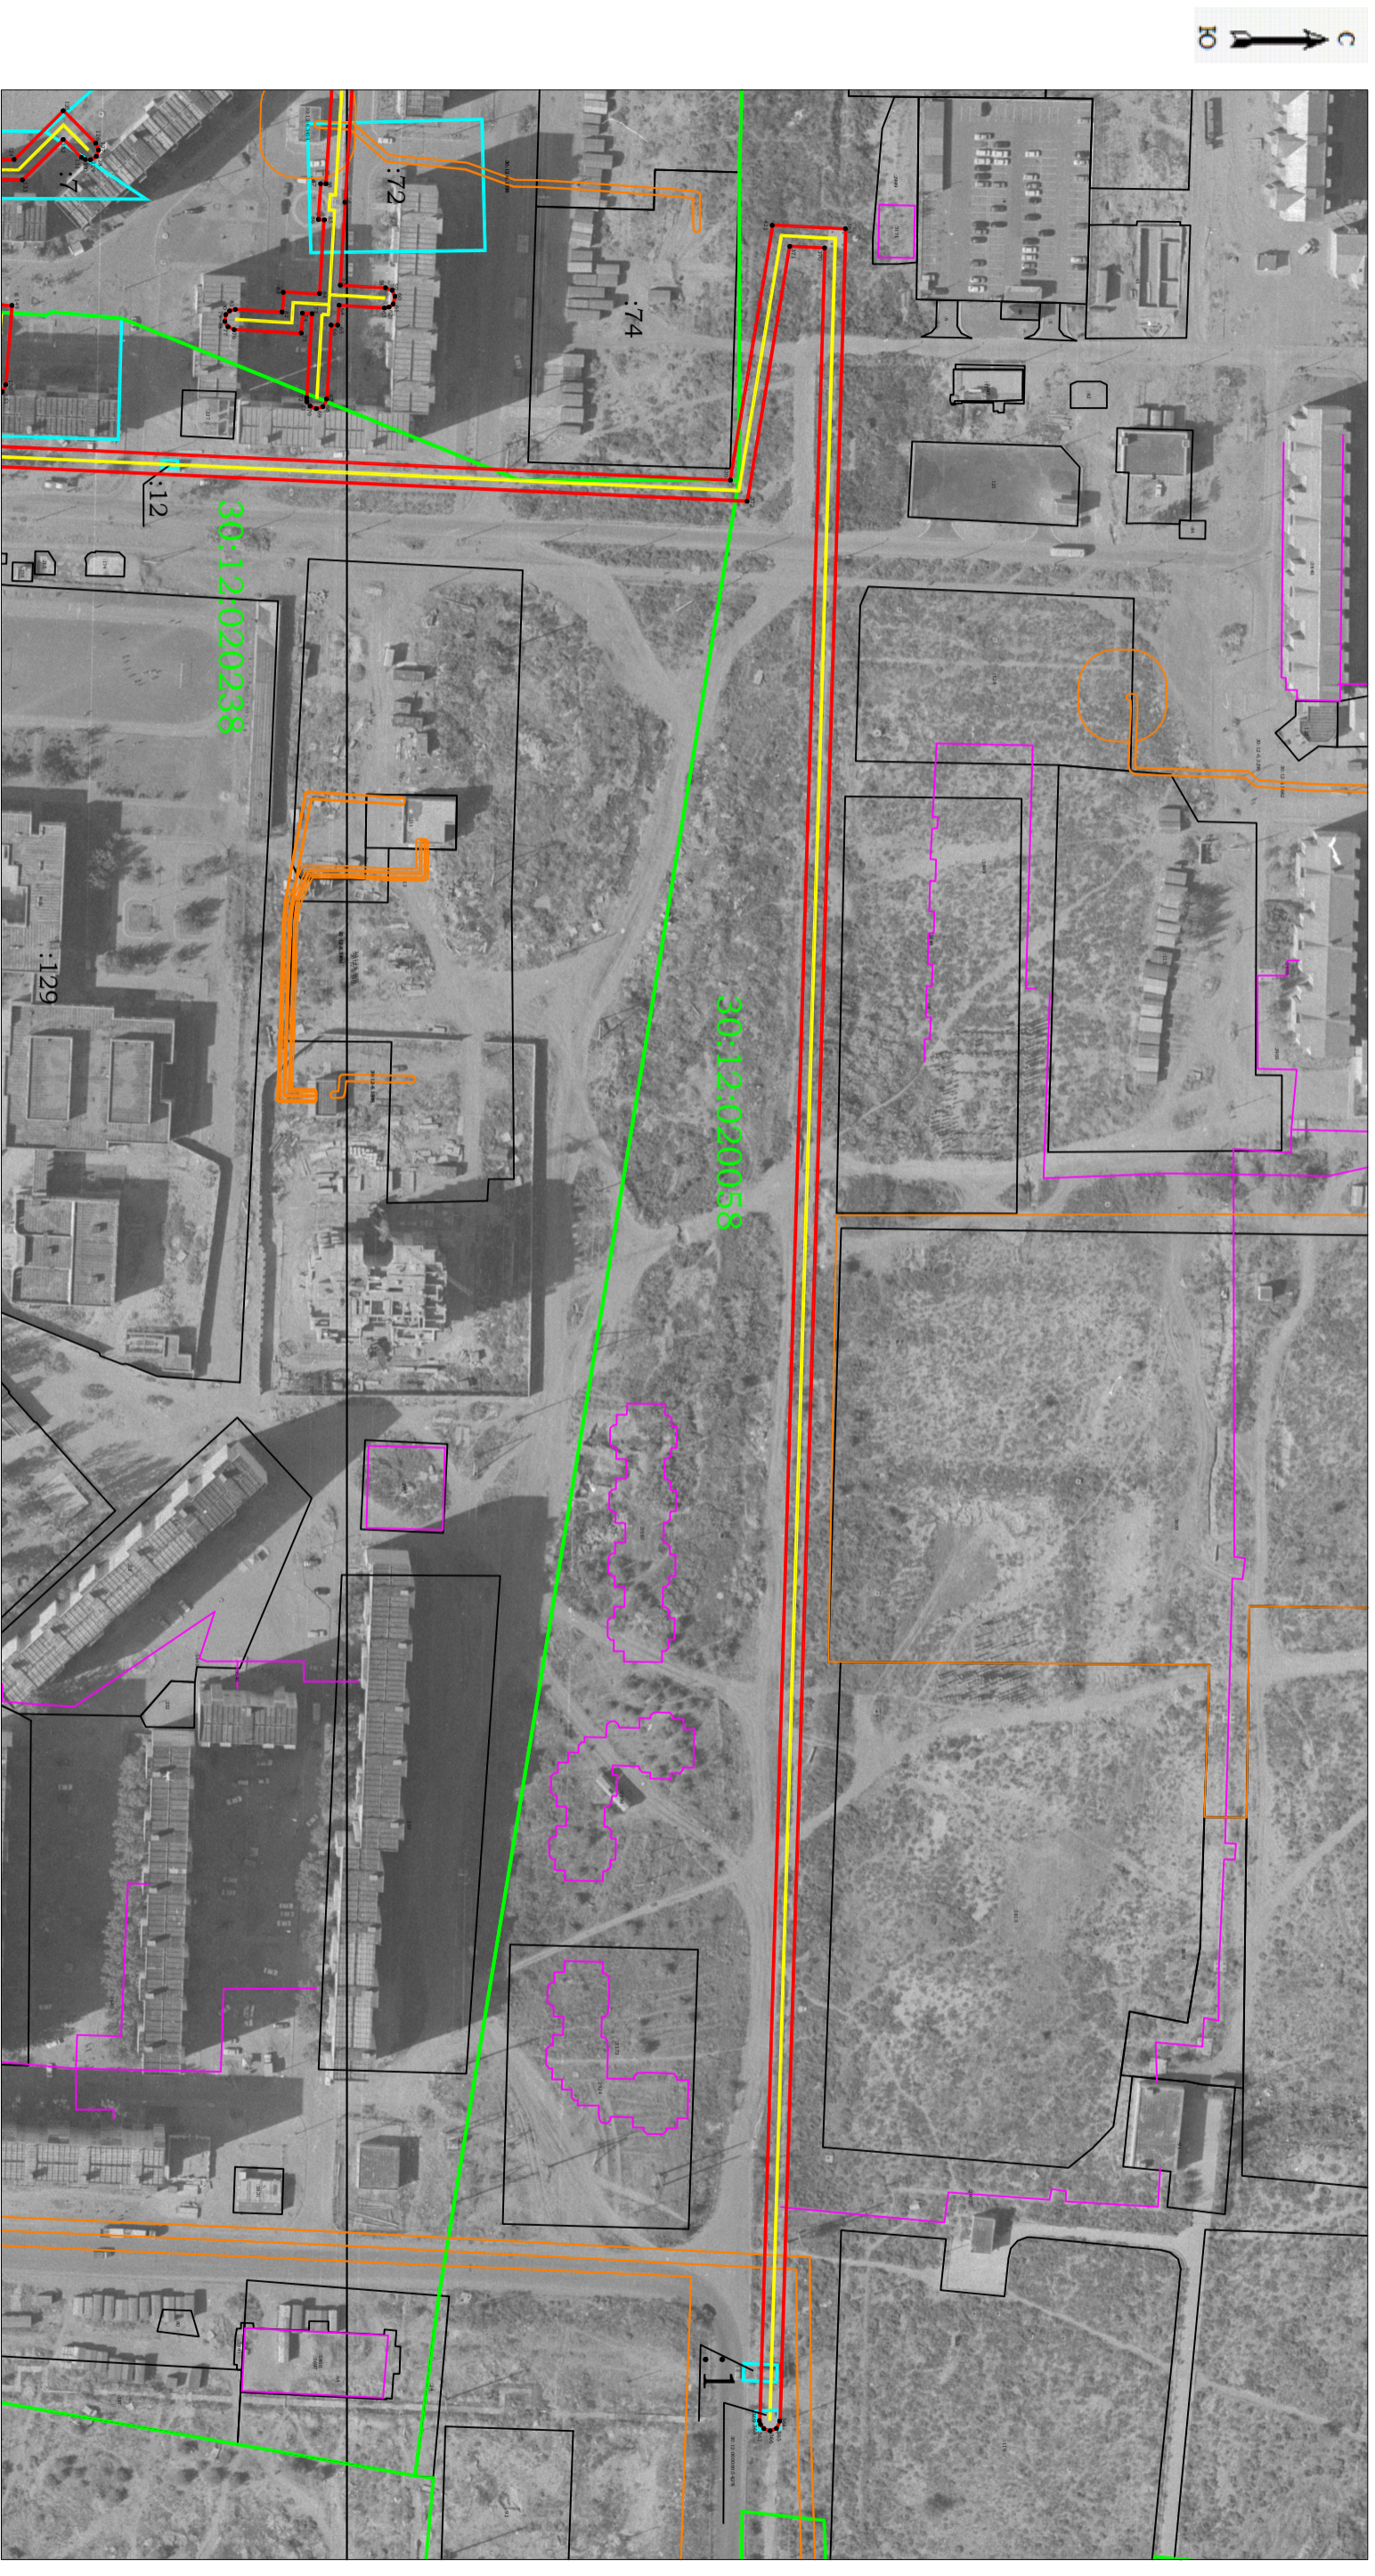

Масштаб 1:2000