


План границ

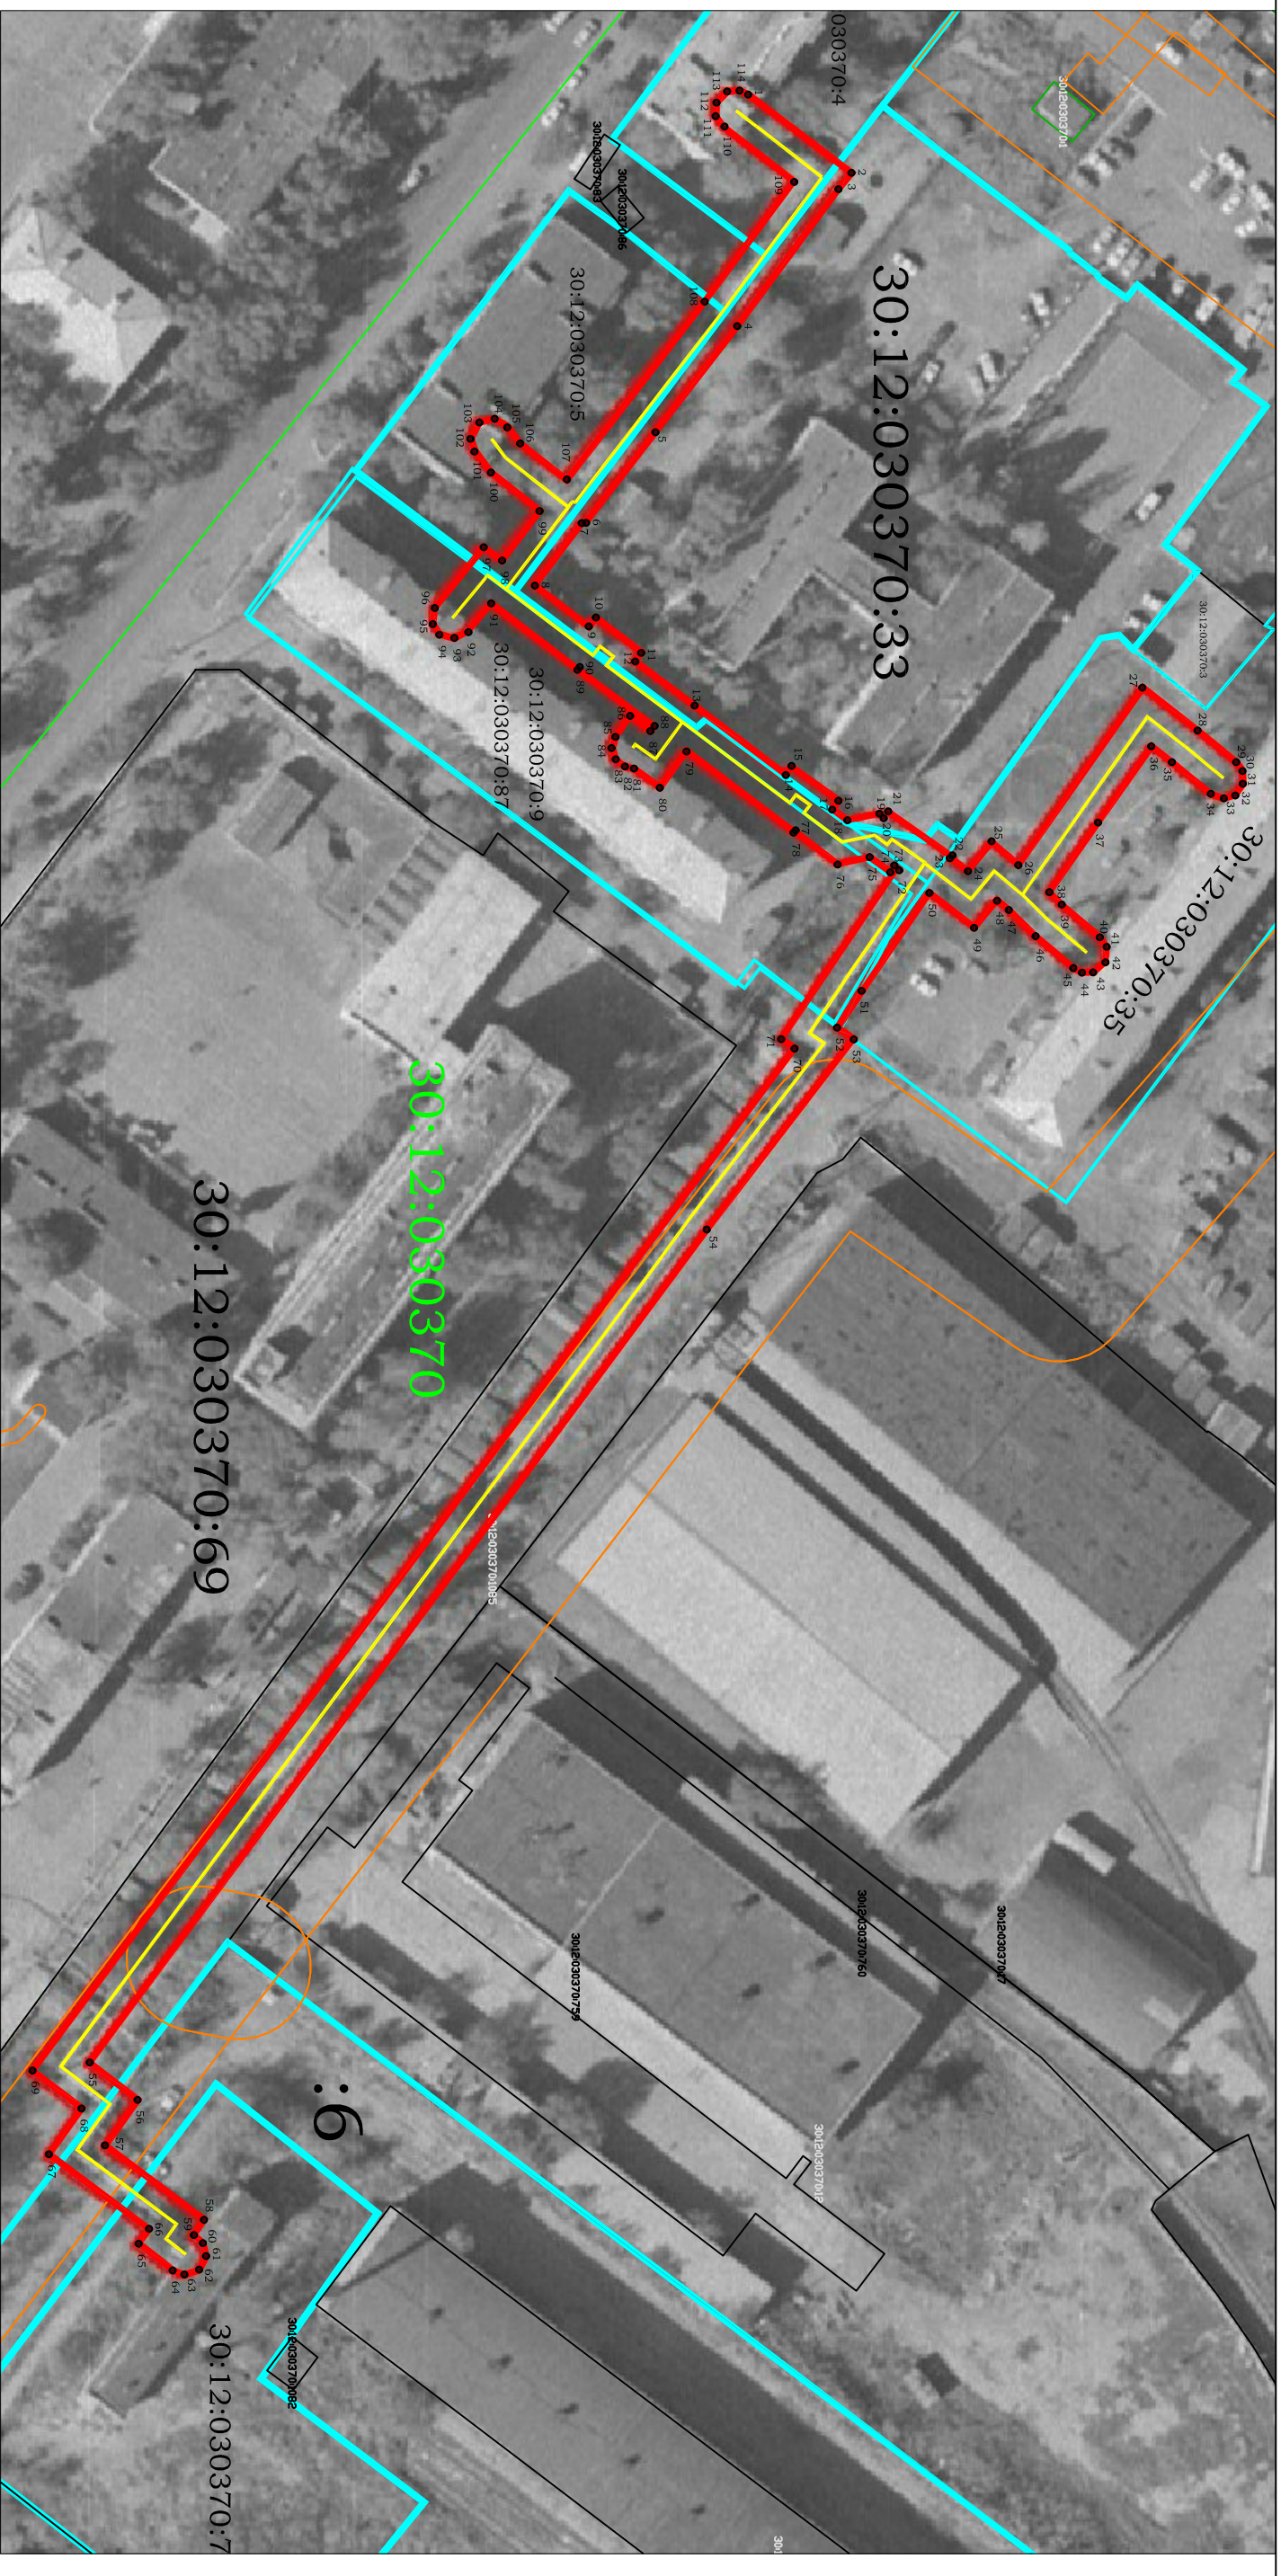

Условные обозначения:

30:12:030370 - номер кадастрового квартала

— граница публичного сервитута

— границы земельных участков по сведениям ЕГРН

— граница кадастрового квартала

— граница ЗОУИТ

— граница объекта с КН 30:12:030370:1085

:6 - кадастровый номер ЗУ

Масштаб 1:1000

30:12:030370:69

30:12:030370

:6

30:12:030370:7