


План границ

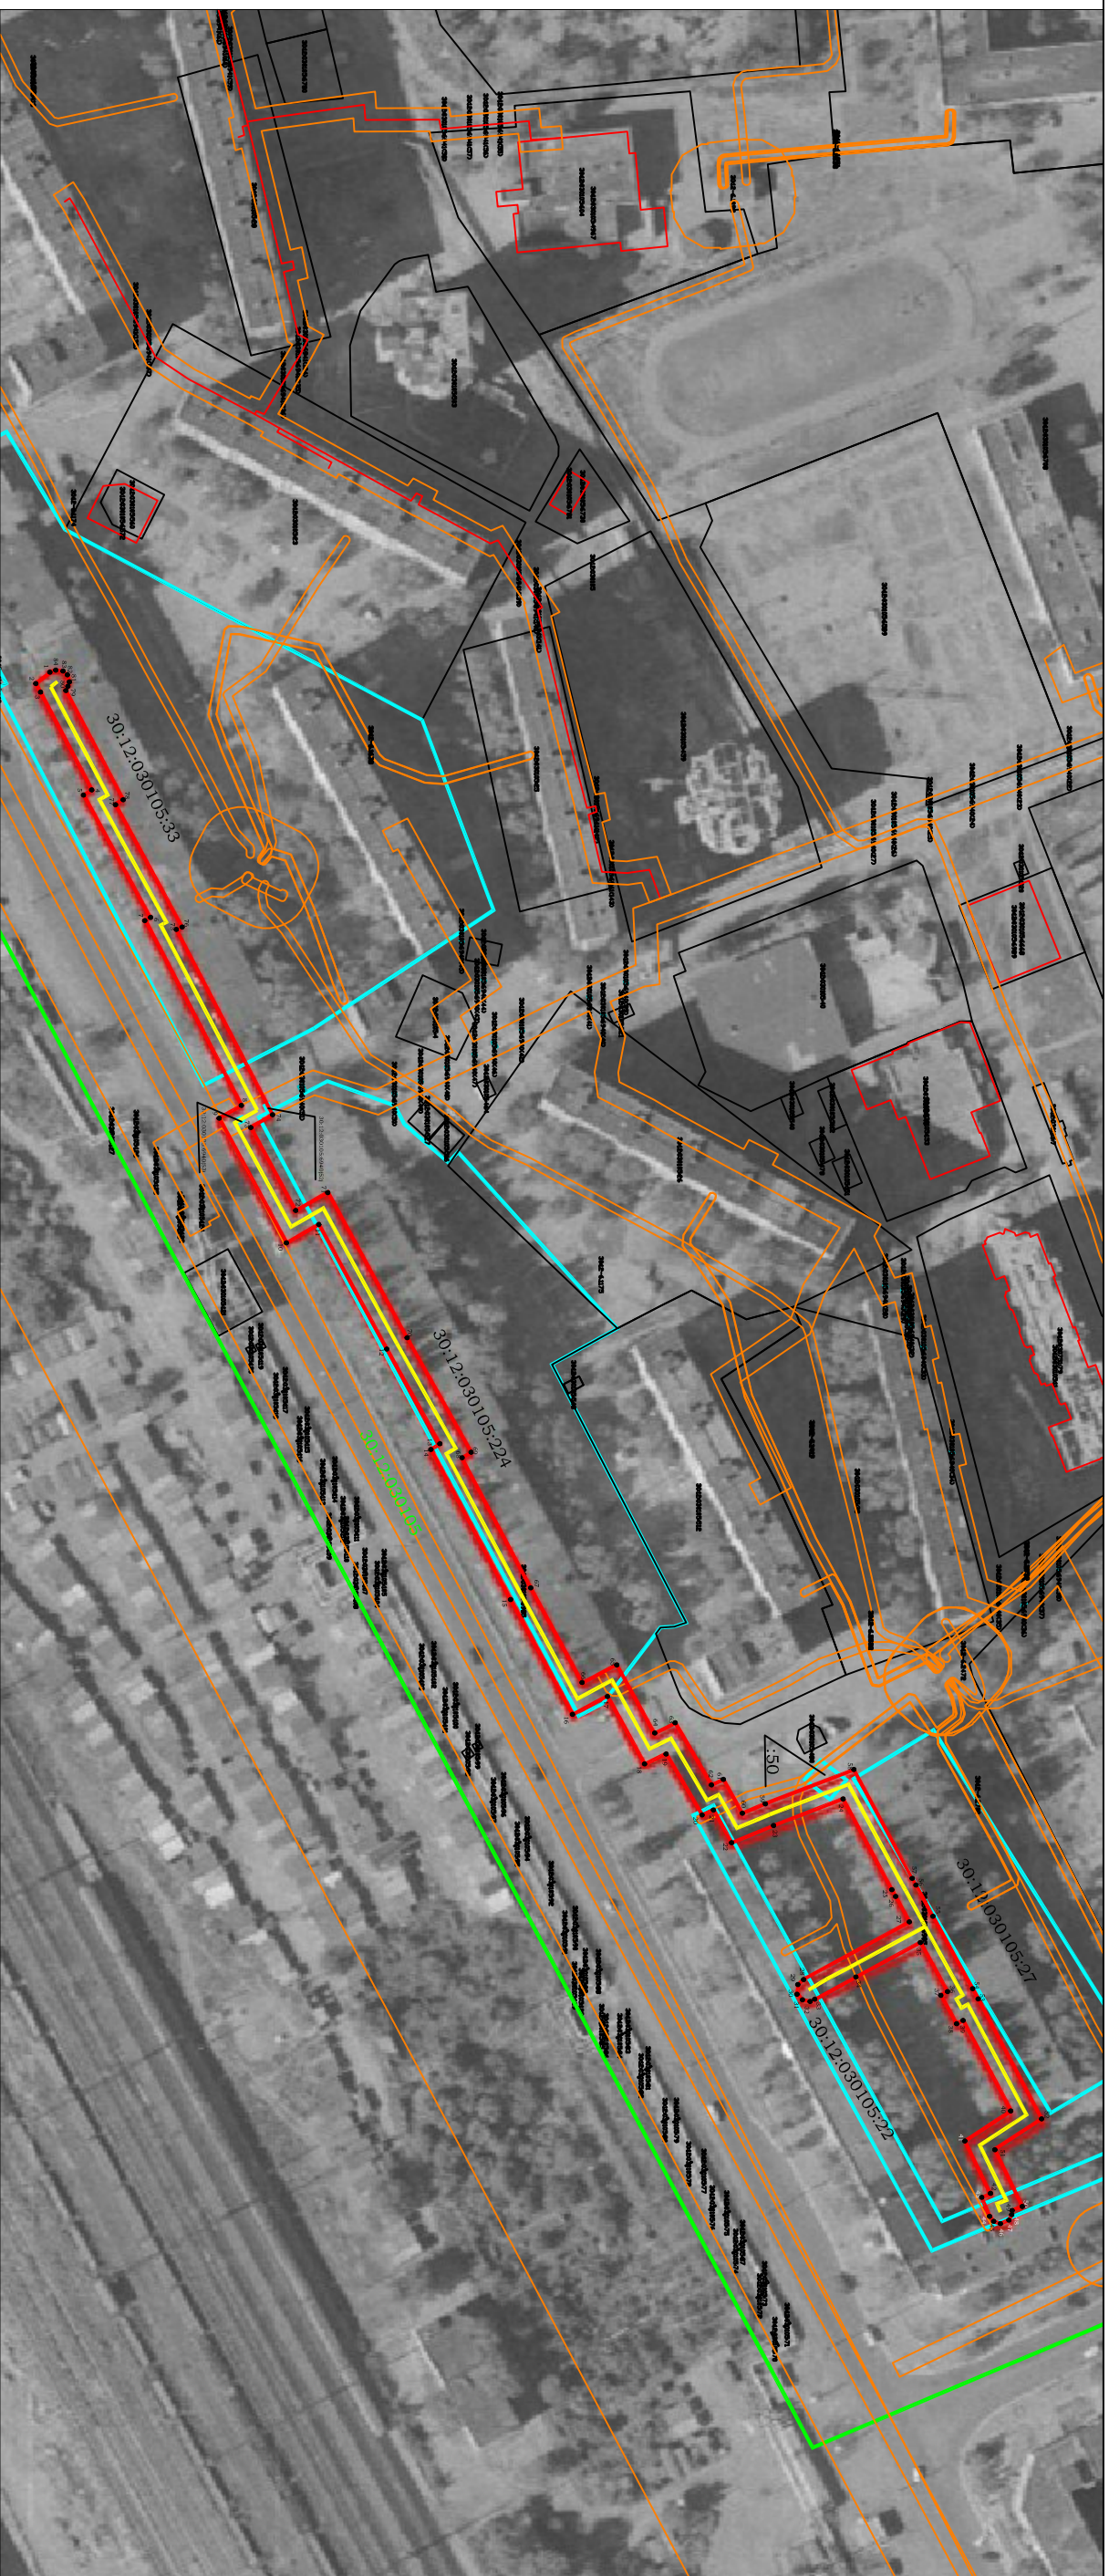

Условные обозначения:

30:12:010582 - номер кадастрового квартала

- - граница публичного сервитута
- - границы земельных участков по сведениям ЕПРН
- - граница кадастрового квартала
- - граница ЗОУИТ
- - граница объекта с КН 30:12:030105:6985
- - кадастровый номер ЗУ

Масштаб 1:5000

:4 - кадастровый номер ЗУ