


План границ

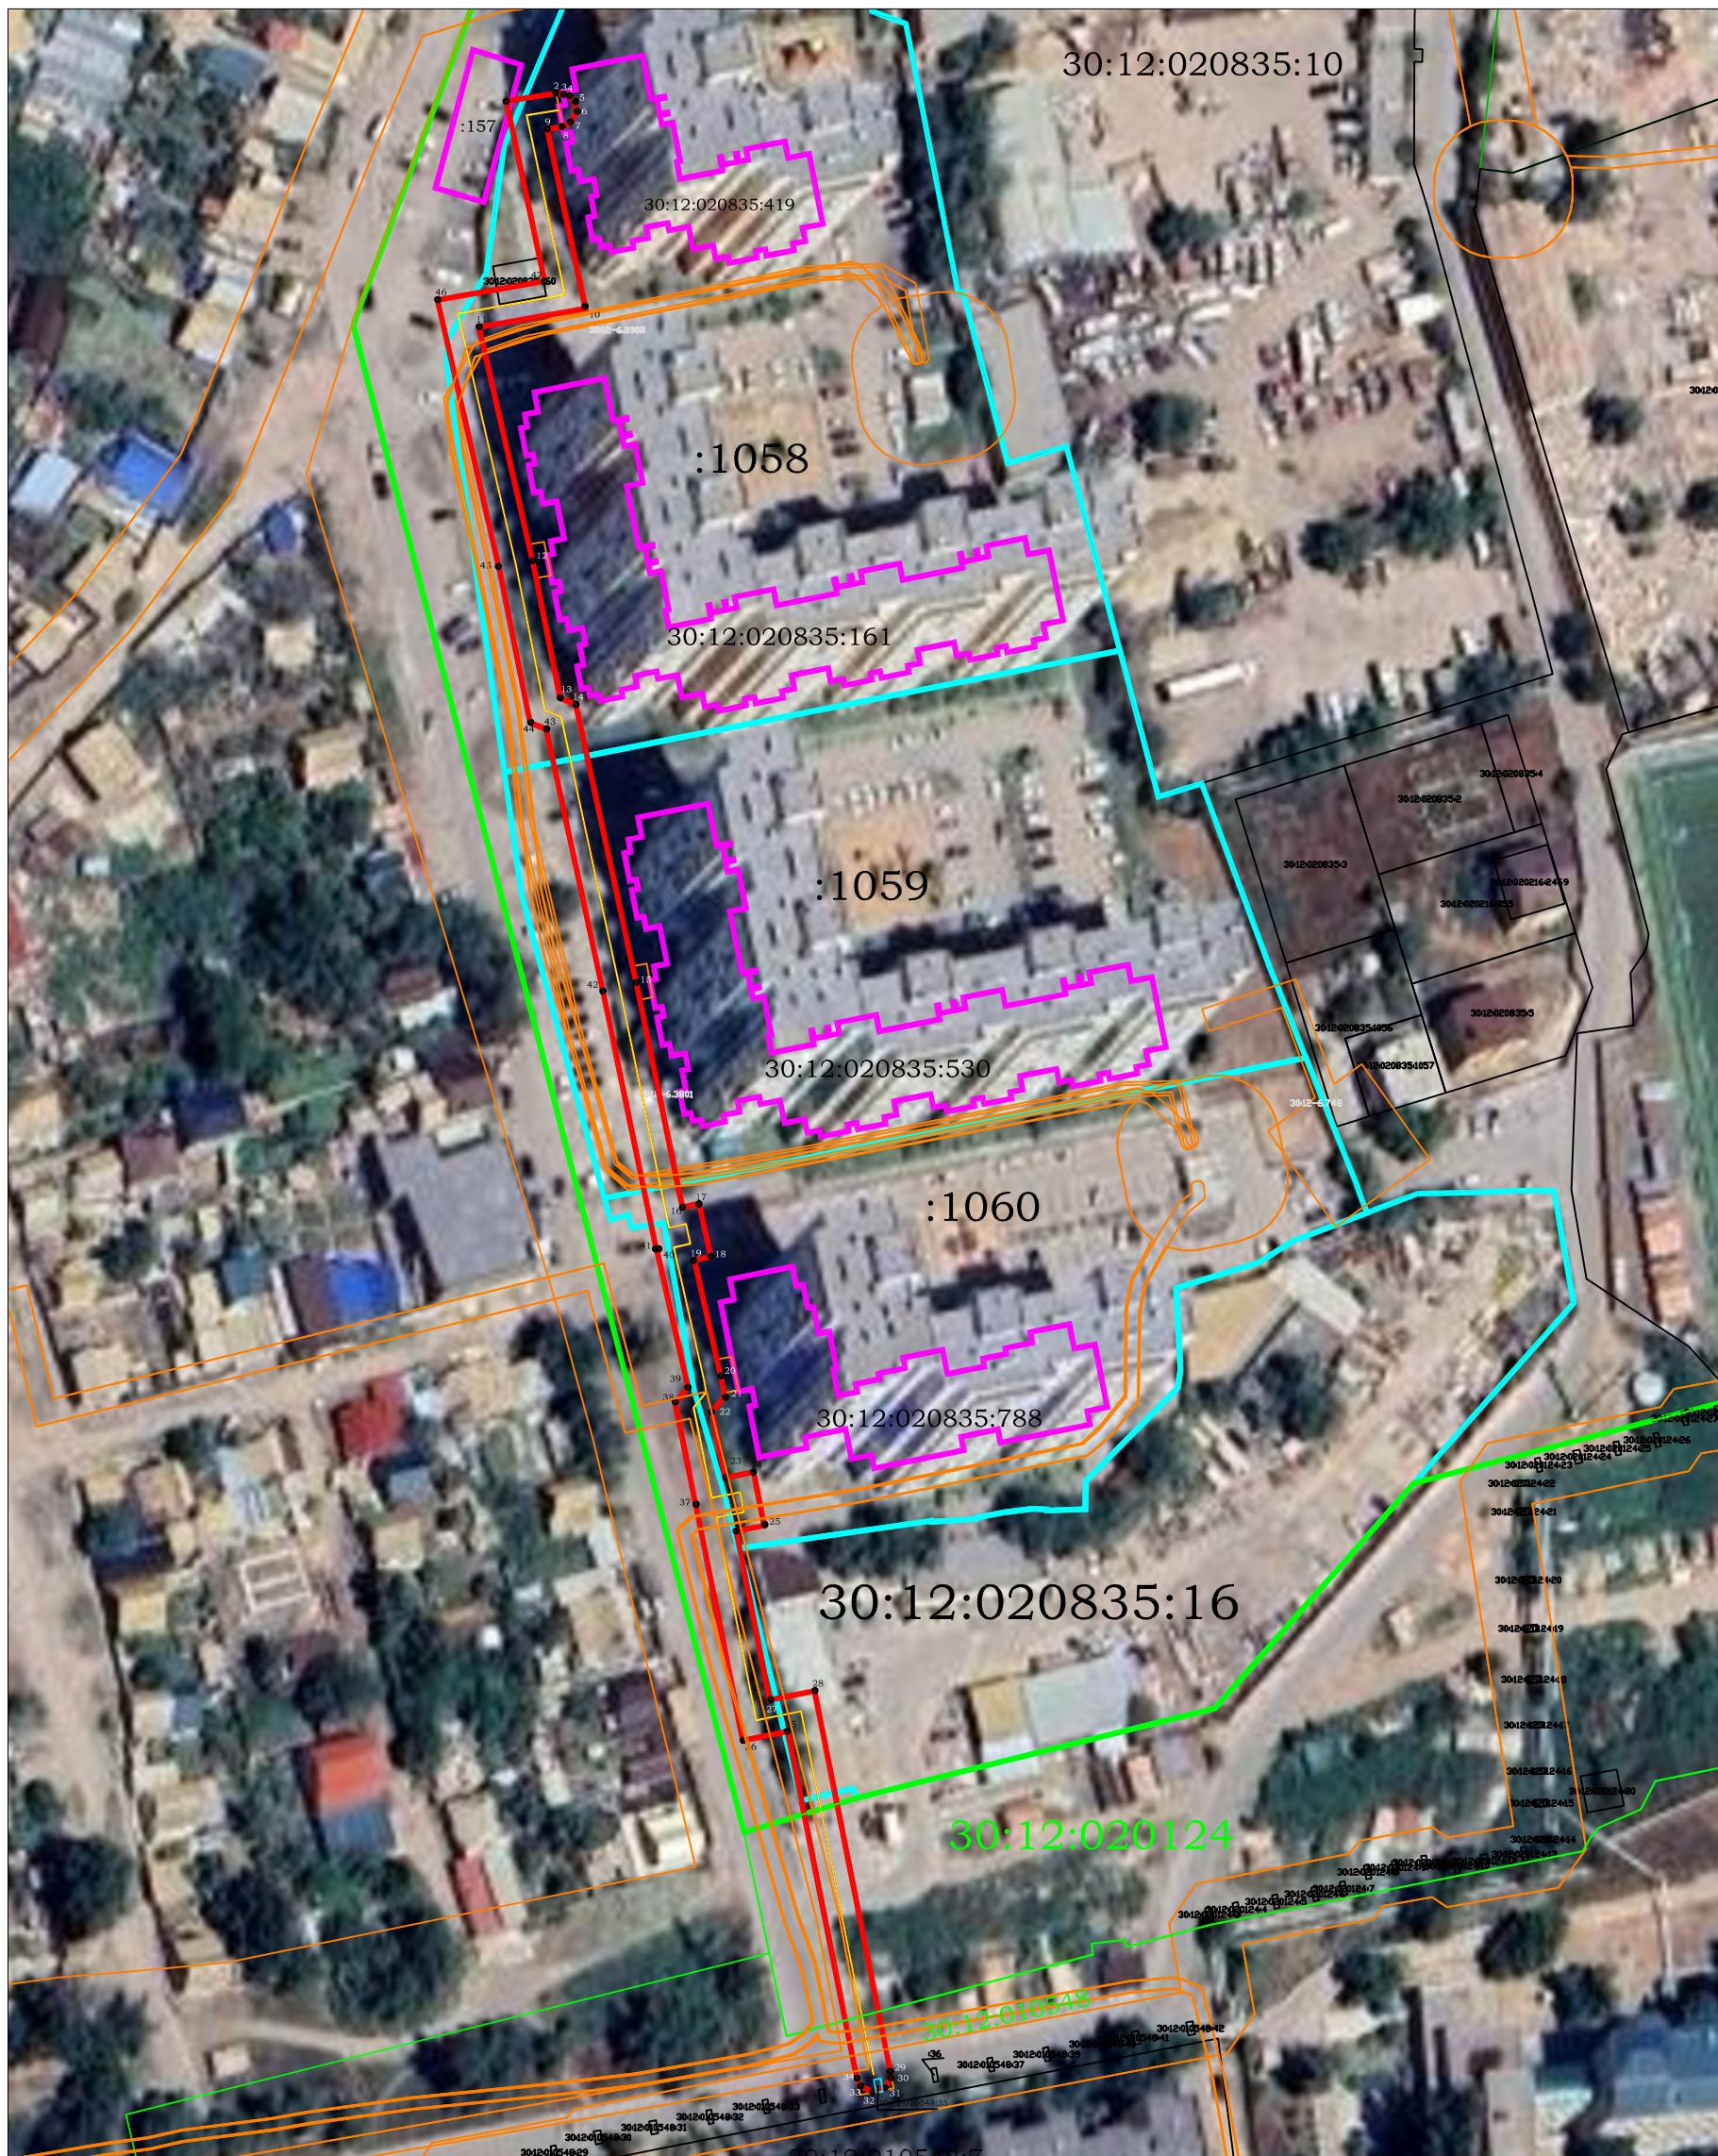

Масштаб 1:500

Условные обозначения:

30:12:020835 - номер кадастрового квартала

:419 - кадастровый номер ОКС

— граница публичного сервитута

— границы земельных участков по сведениям ЕГРН

— граница кадастрового квартала

— граница ЗОУИТ

— граница объекта с КН 30:12:000000:8967

:13 - кадастровый номер ЗУ