

СОГЛАСОВАНО
Распоряжение агентства
по управлению
государственным имуществом
Астраханской области
«16» апреля 2018г. № 194



Приложение к постановлению
администрации муниципального
образования «Город Астрахань»
от «18» мая 2018г. № 295

ВНЕСЕНИЕ ИЗМЕНЕНИЙ В СХЕМУ РАЗМЕЩЕНИЯ РЕКЛАМНЫХ КОНСТРУКЦИЙ

на земельных участках независимо от форм собственности, а
также на зданиях или ином недвижимом имуществе,
находящихся в государственной собственности
Астраханской области или муниципальной собственности
муниципального образования «Город Астрахань» на
территории Советского района



2018 год

Схема размещения рекламных конструкций на территории муниципального образования «Город Астрахань»

№ п/п	Условное обозначение рекламной конструкции, отражаемое на карте размещения рекламной конструкции	Тип рекламной конструкции	Вид рекламной конструкции	Общая площадь информационного поля рекламной конструкции	Количество сторон рекламной конструкции	Наименование объекта и адрес места установки рекламной конструкции	Правообладатель здания или иного недвижимого имущества	Номер карты	Гид
218		отдельностоящая рекламная конструкция	билборд	18	3	Советский район, ул. Адм. Нахимова, 76	Мищенко Тарас Валерьевич	036	AST001066BB
219		отдельностоящая рекламная конструкция	флапшток	90	1	Советский район, ул. Адм. Нахимова, 76	Мищенко Тарас Валерьевич	036	AST001072FS

МАСШТАБ М 1:5000 (ПРИ ПЕЧАТИ НА ФОРМАТЕ А3)

КАРТА РАЗМЕЩЕНИЯ РЕКЛАМНЫХ КОНСТРУКЦИЙ НА ТЕРРИТОРИИ СОВЕТСКОГО РАЙОНА Г. АСТРАХАНИ

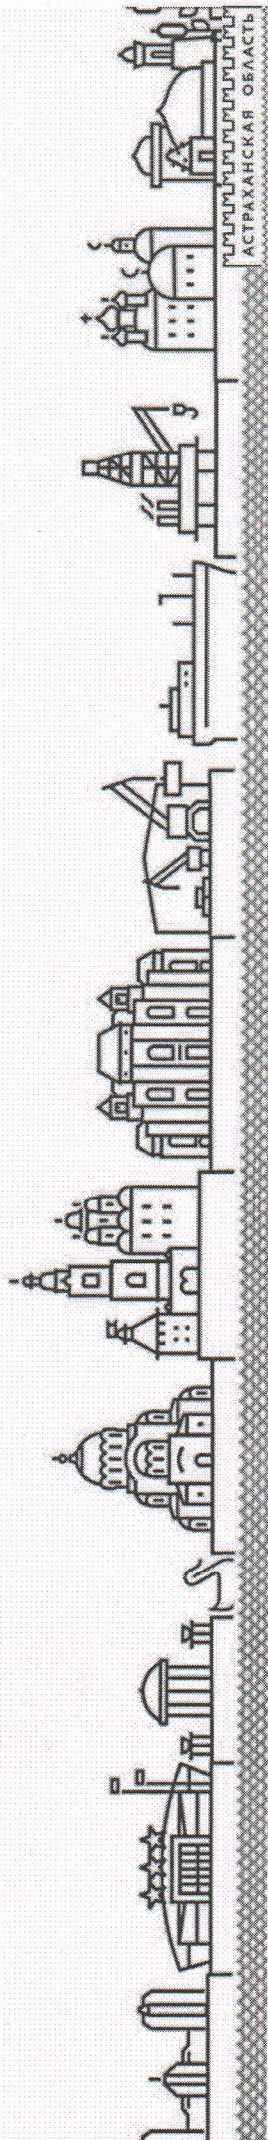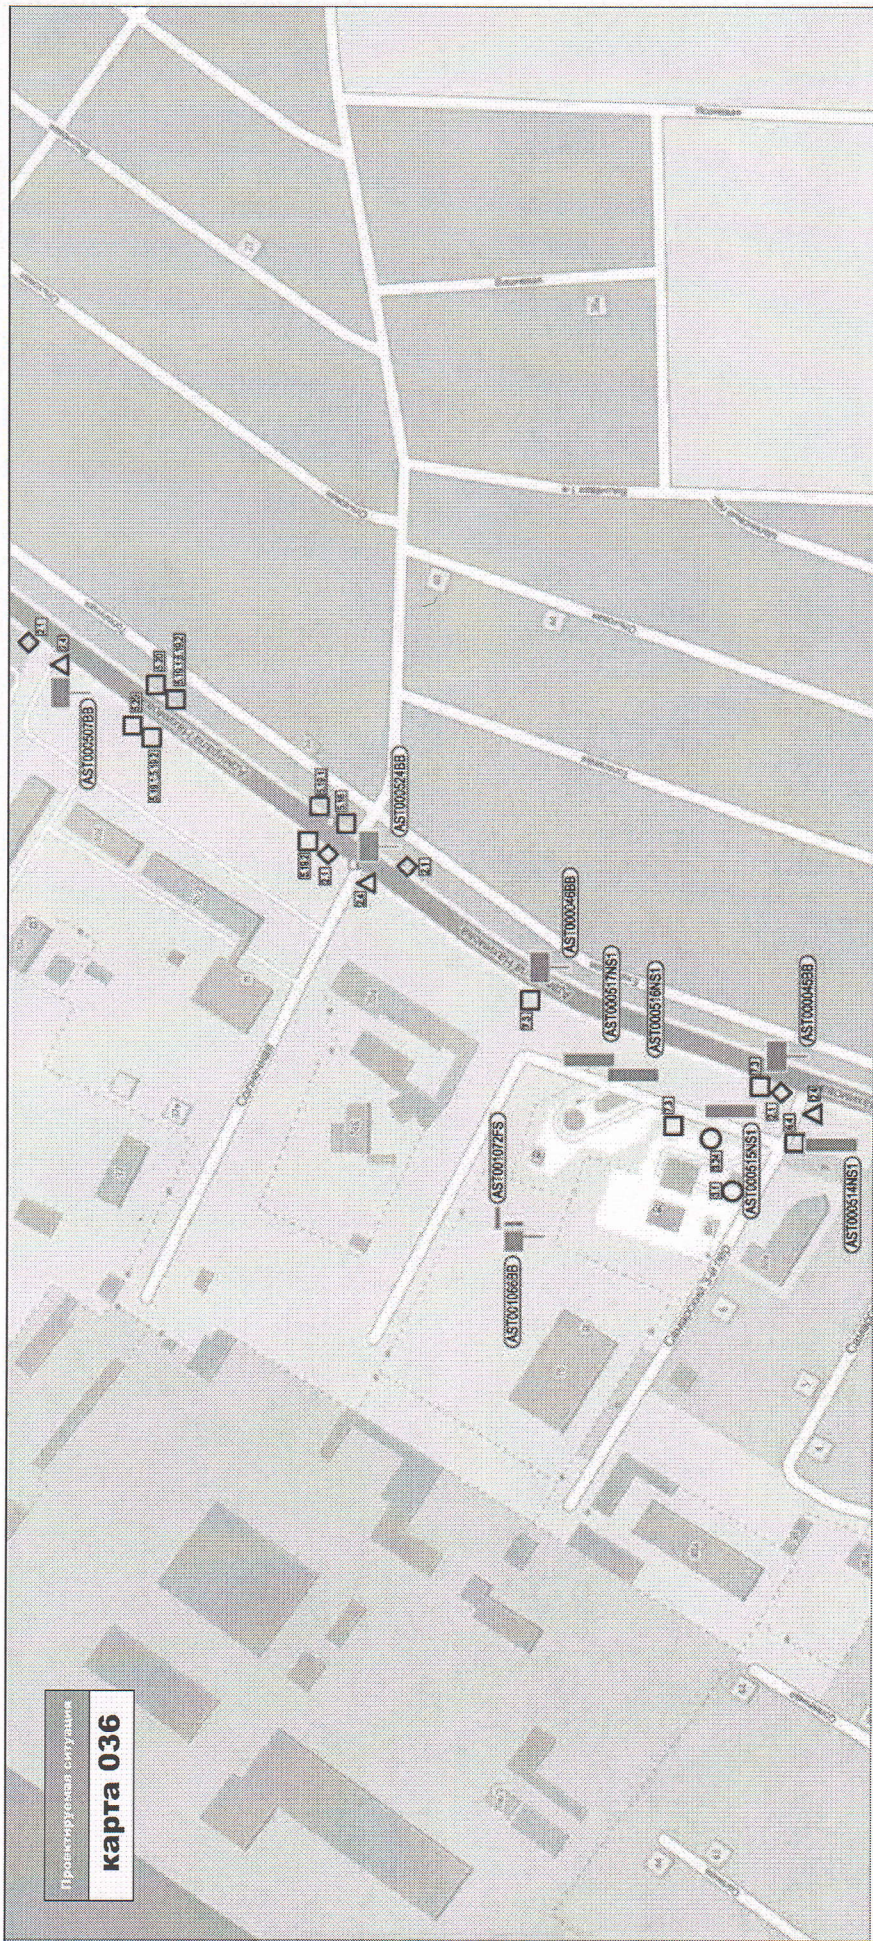

КАРТА РАЗМЕЩЕНИЯ РЕКЛАМНЫХ КОНСТРУКЦИЙ НА ТЕРРИТОРИИ СОВЕТСКОГО РАЙОНА Г.АСТРАХАНИ

AST001066BB



AST001072FS



AST0000045BB

