
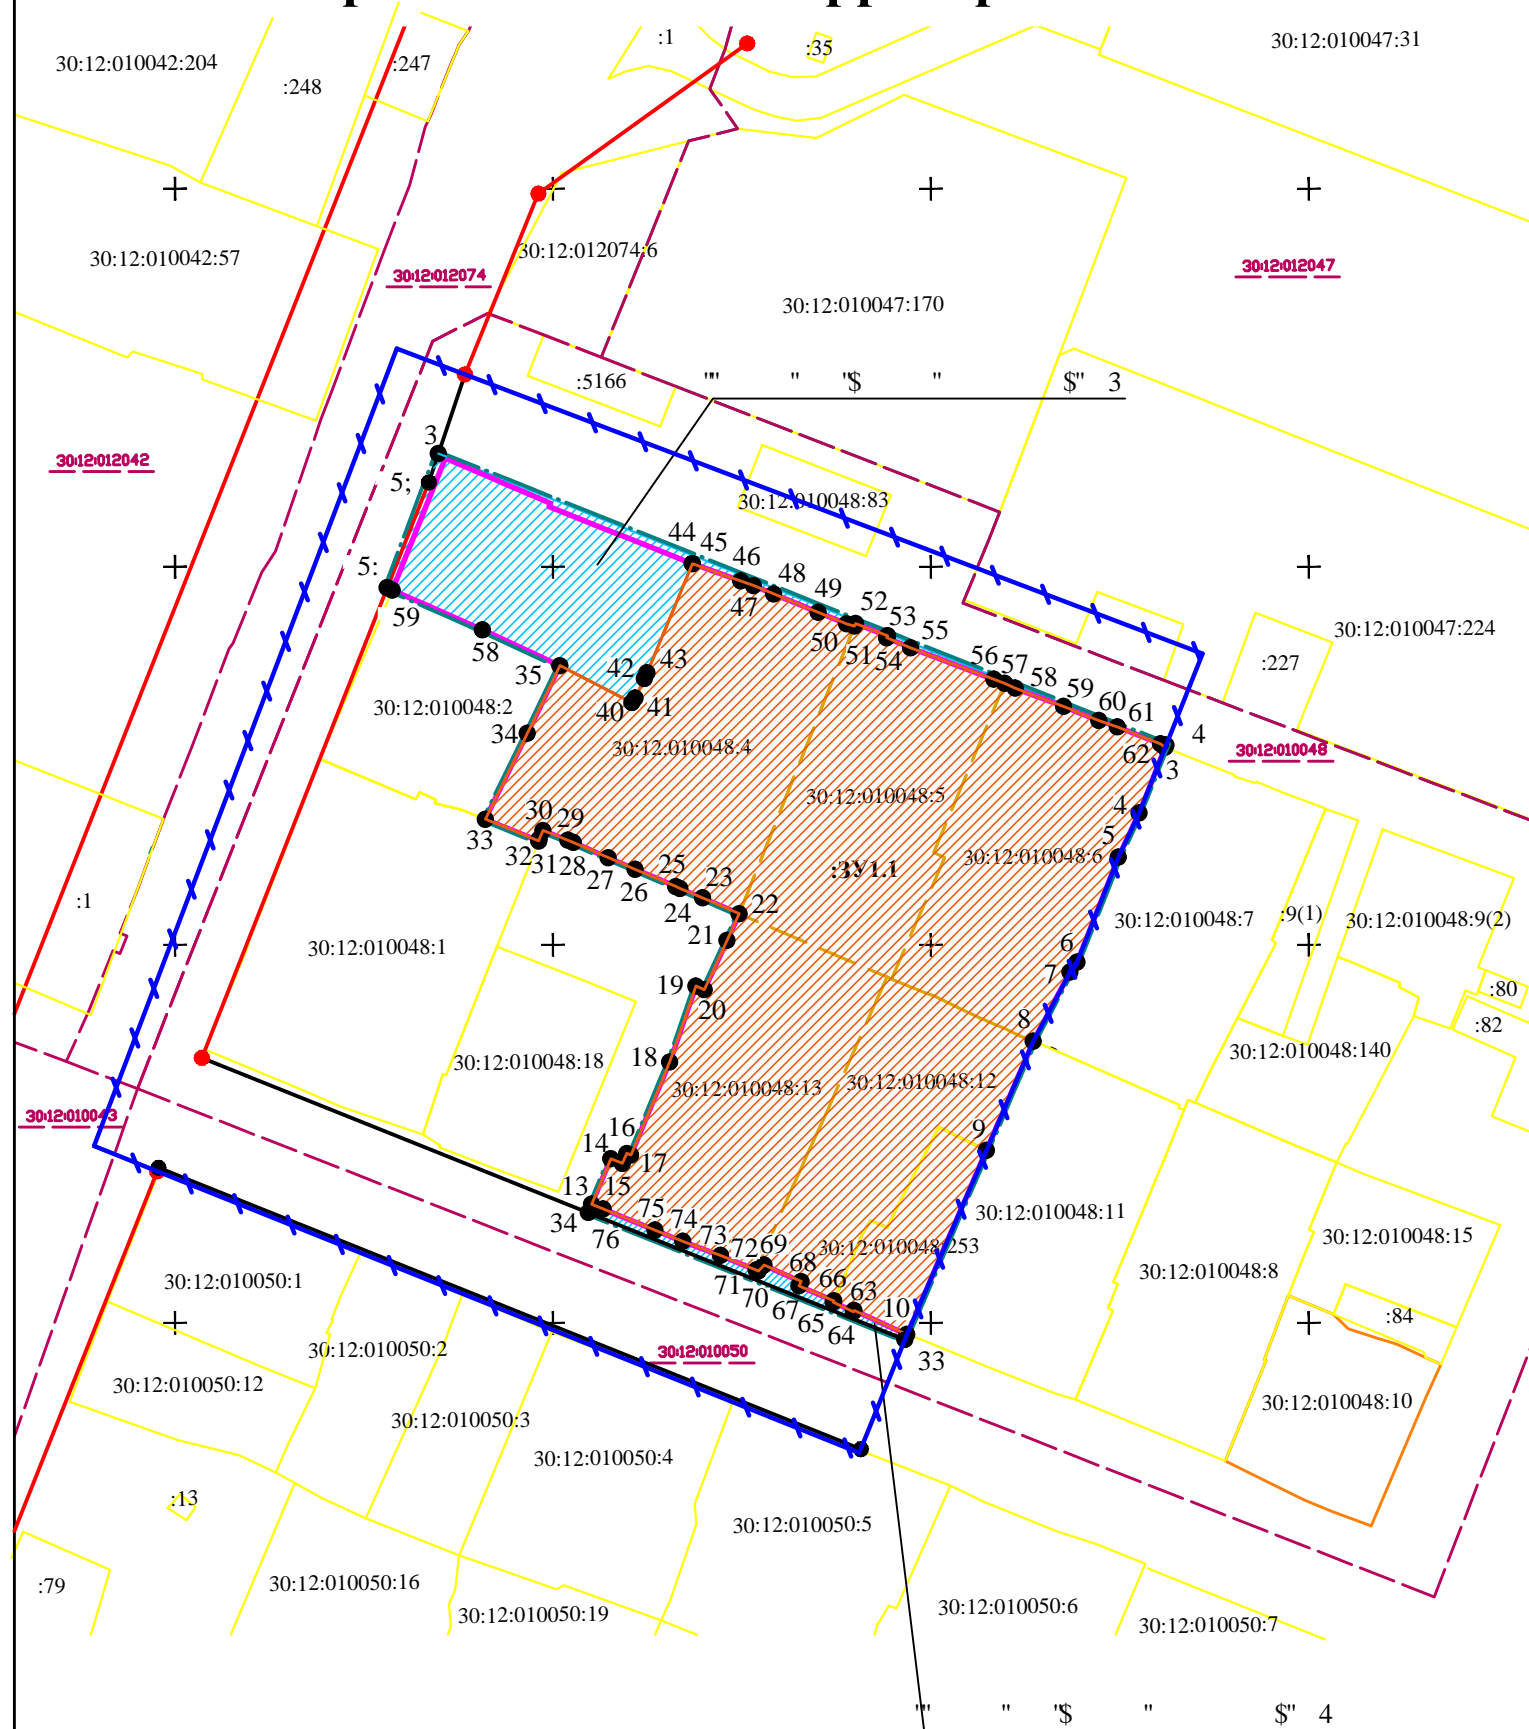
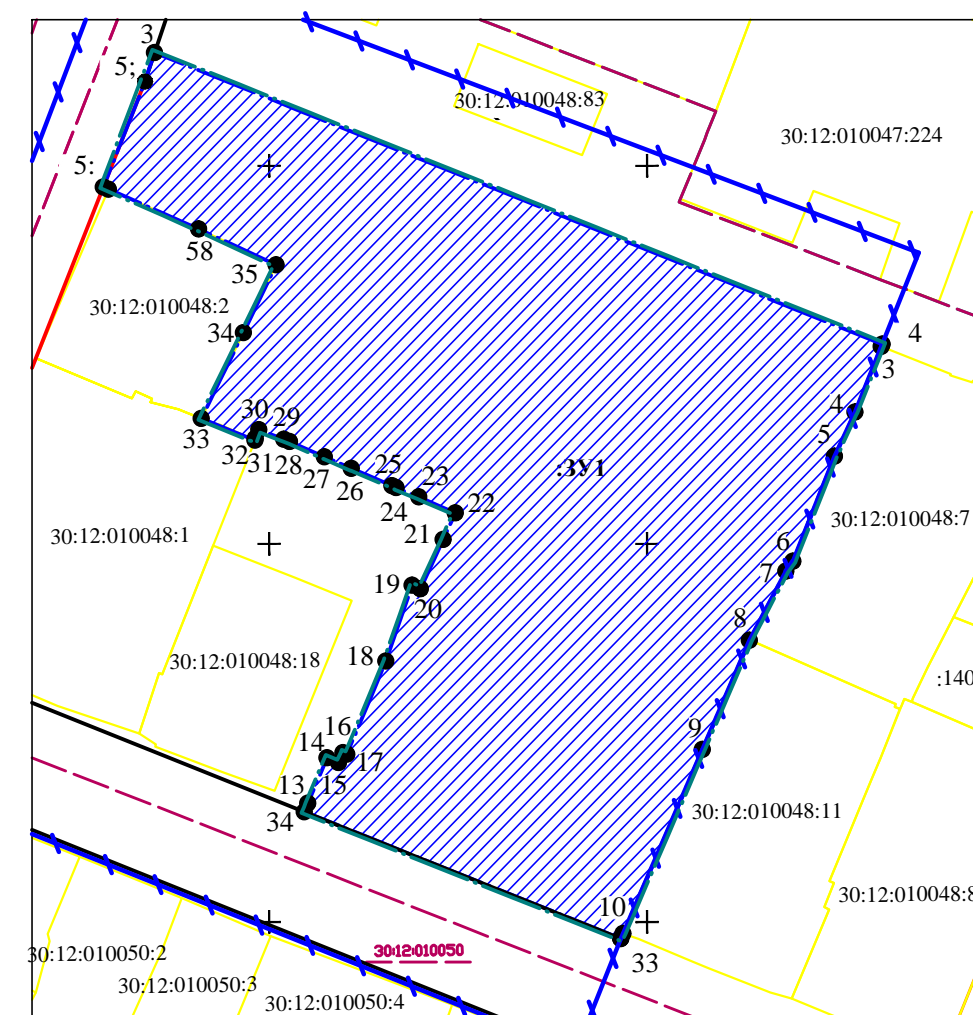


Чертеж межевания территории М 1:1000

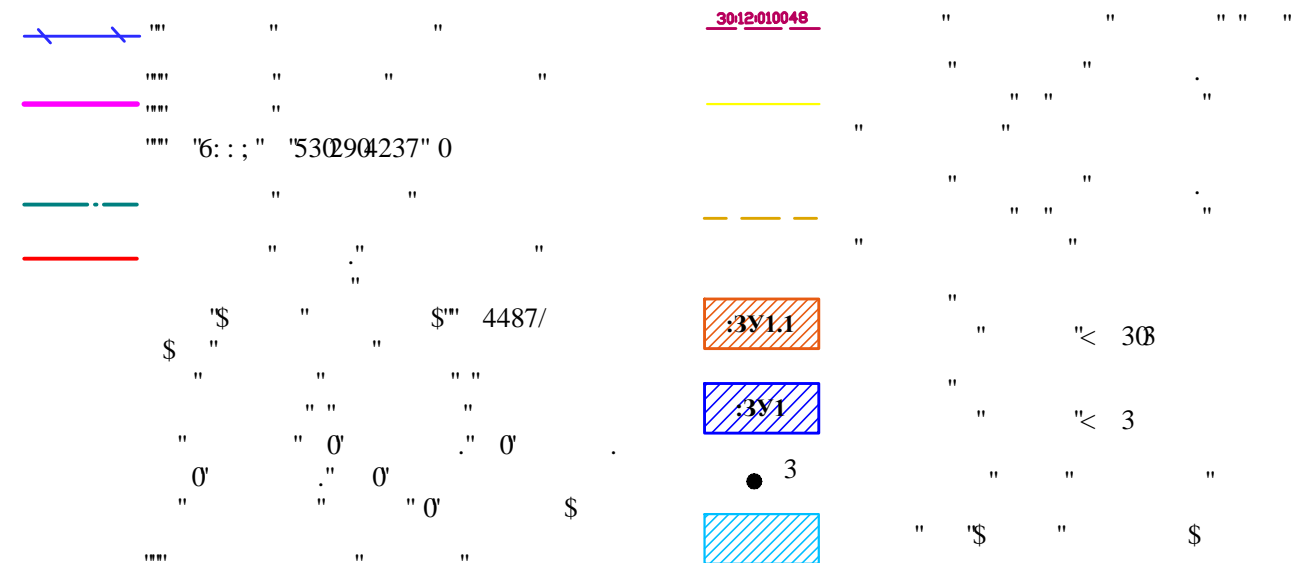

Условные обозначения

[illegible]