



Профиль 1-1

ул. Куликова от ул. Бориса Алексеева до ул. Нововосточной
(существующий)

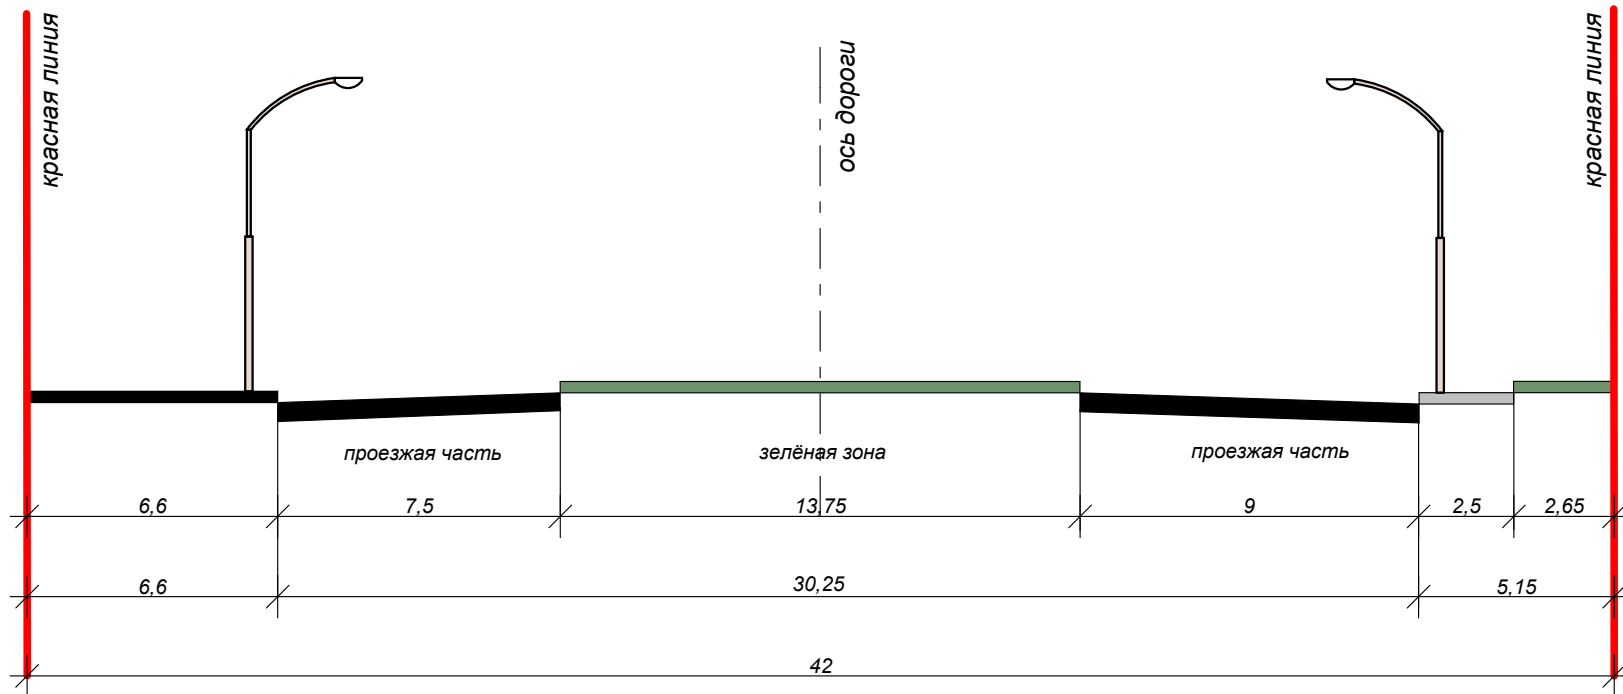


Профиль 2-2

ул. Куликова от ул. Нововосточной до ер. Казачий
(существующий)

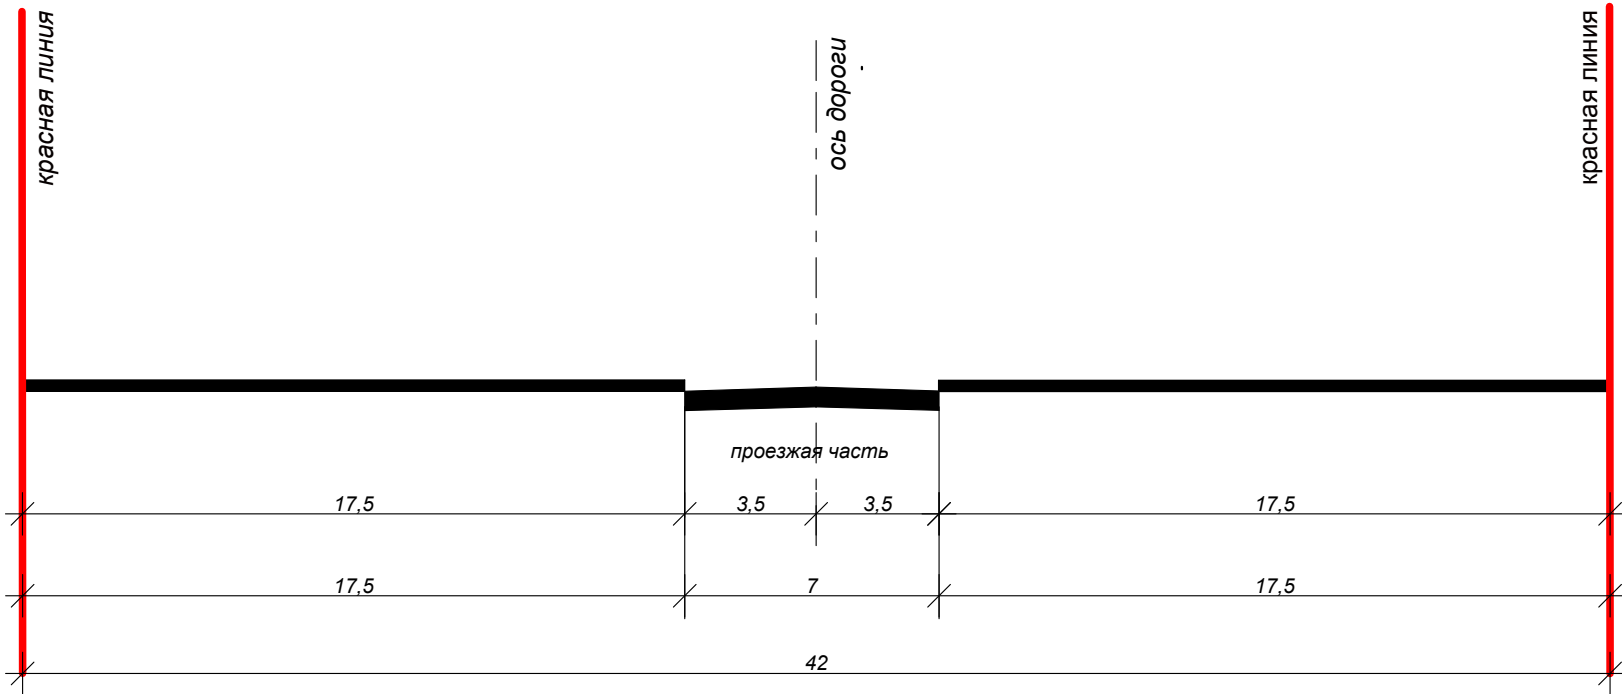


Профиль 3-3

ул. Косм. В. Комарова от ул. Нагорной до ул. Латвийской
(существующий)

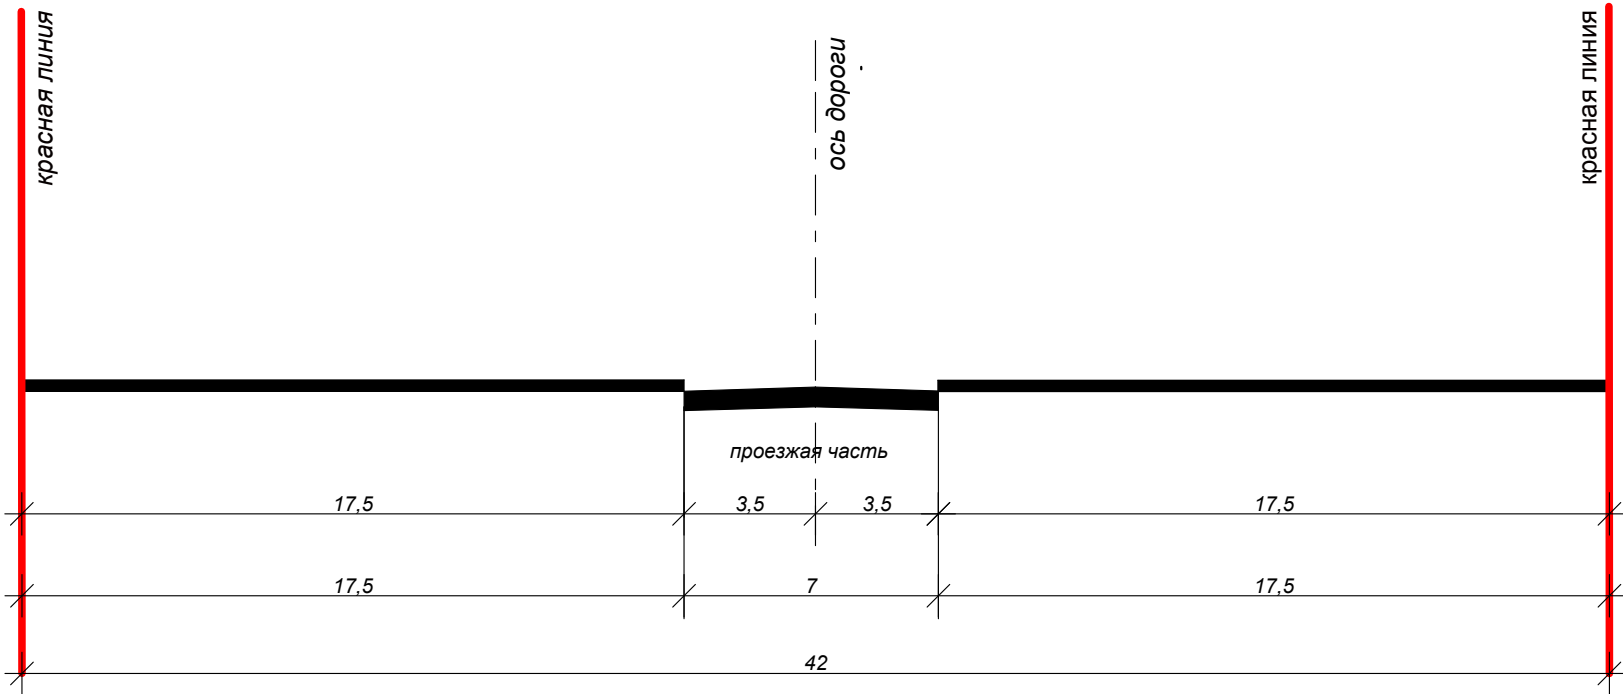


Профиль 1-1

ул. Куликова от ул. Бориса Алексеева до ул. Нововосточной
(проектируемый)

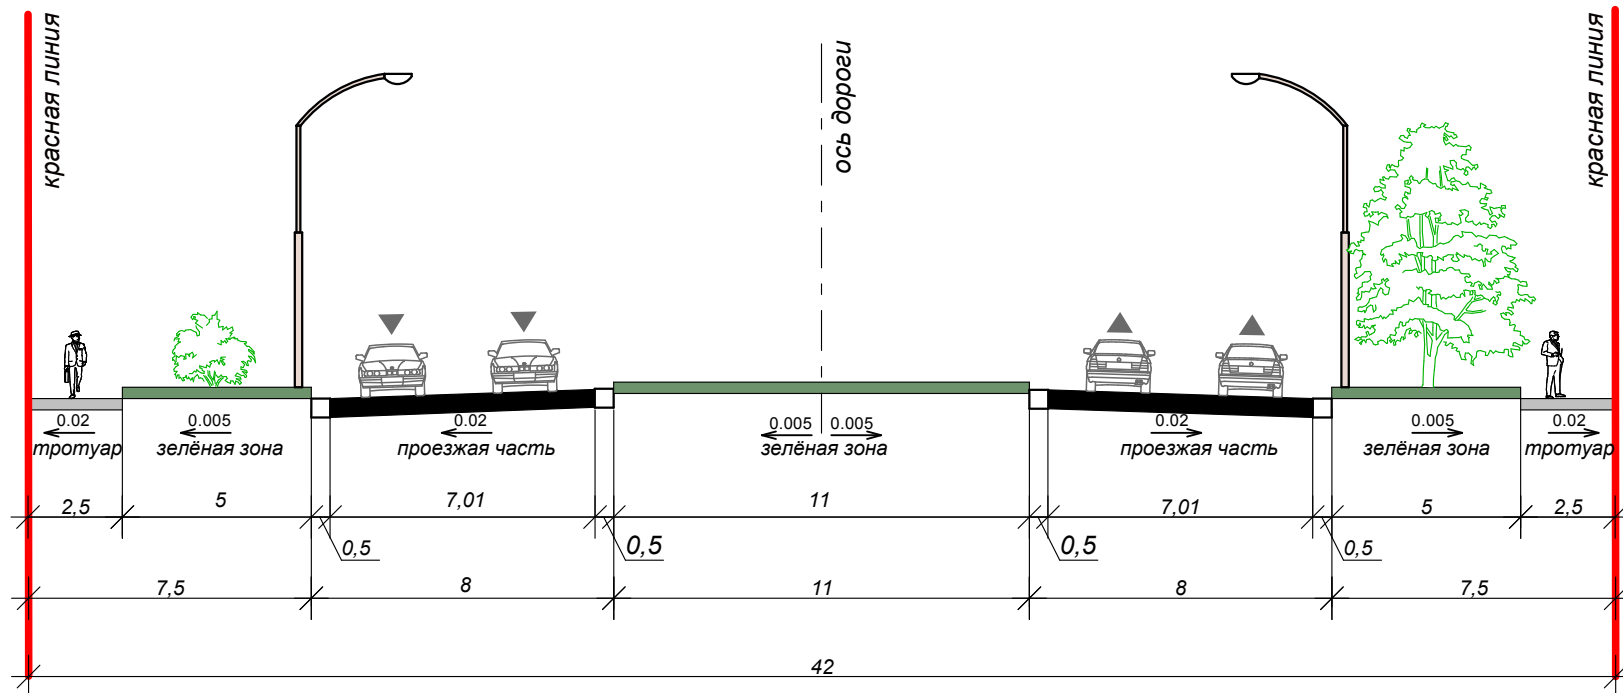


Профиль 2-2

ул. Куликова от ул. Нововосточной до ер. Казачий
(проектируемый)

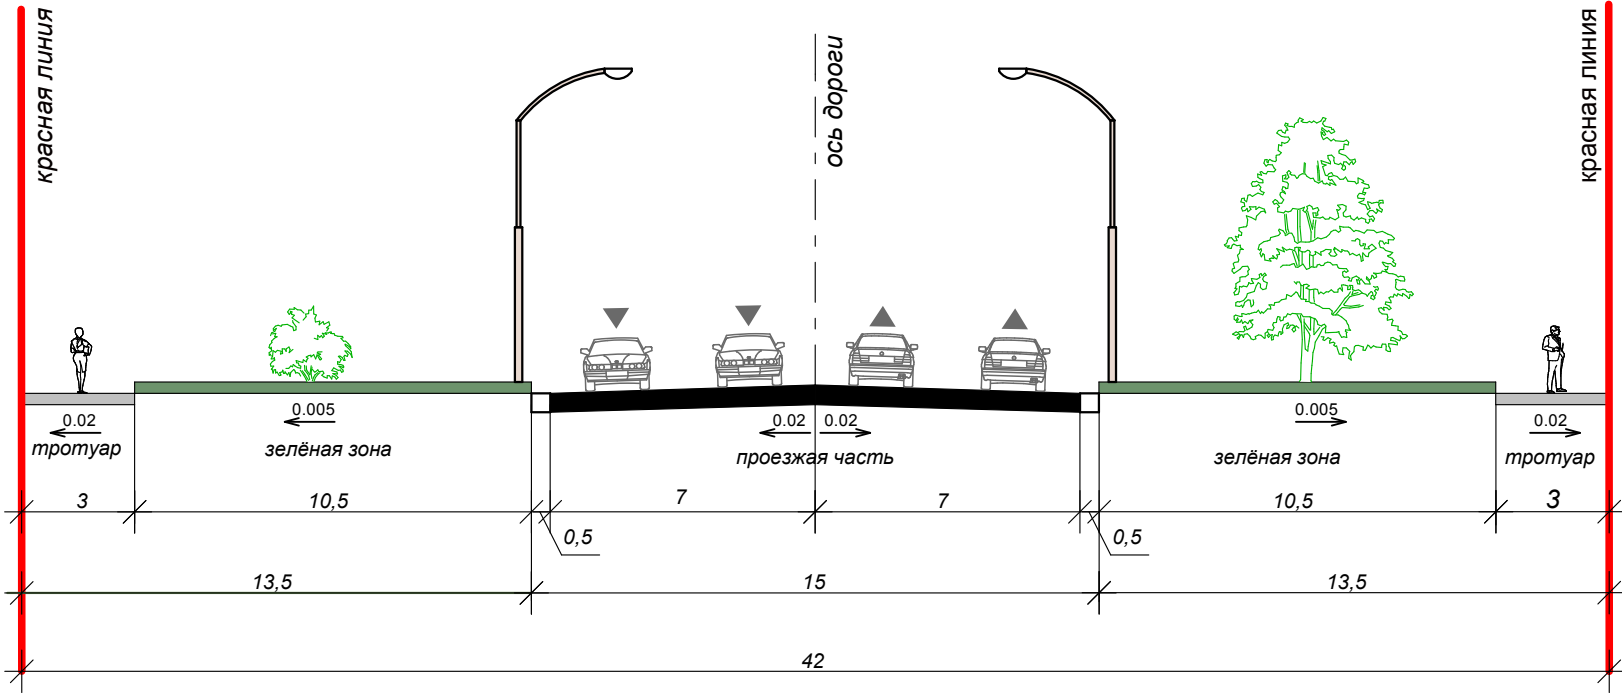

Профиль 3-3

ул. Косм. В. Комарова от ул. Нагорной до ул. Латвийской
(проектируемый)

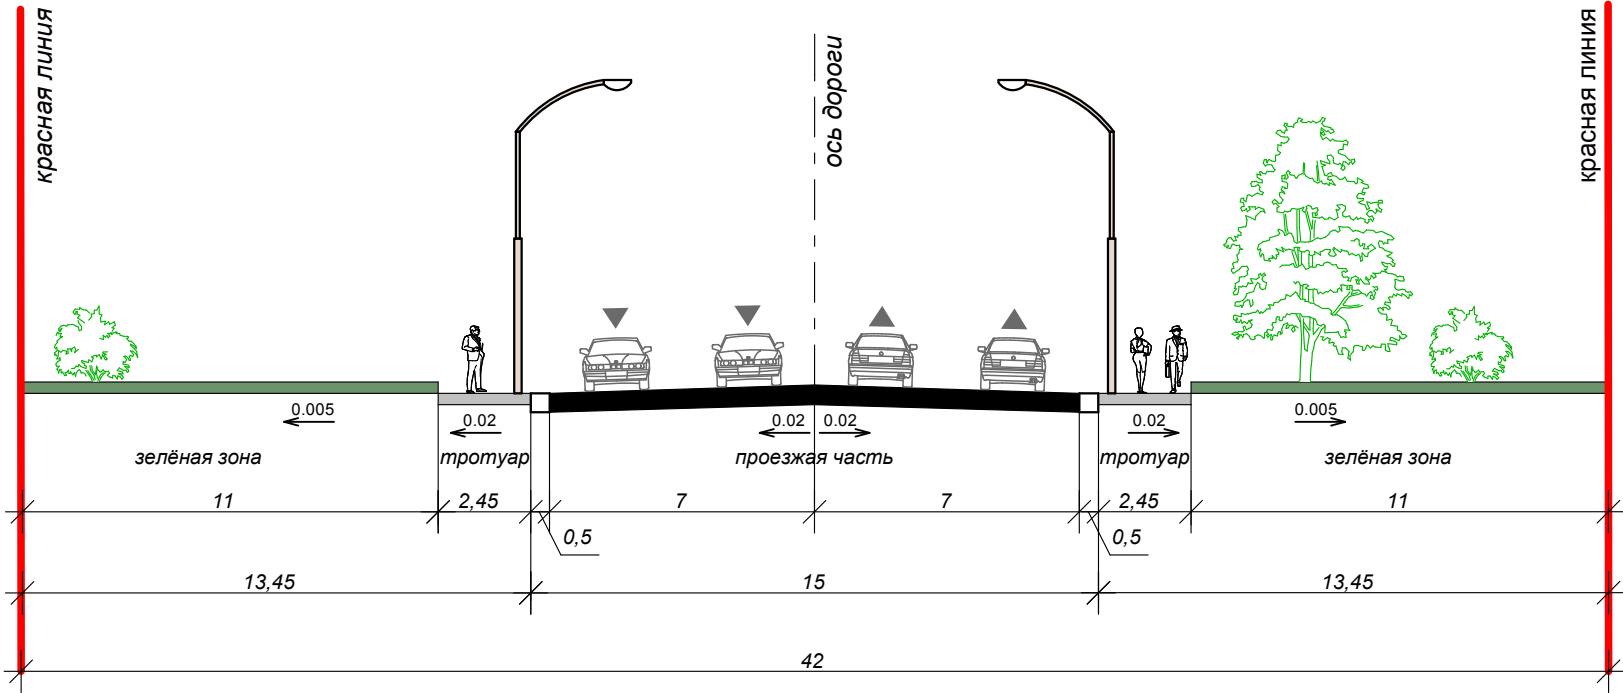

						ПП-01-2/3-7			
						Проект планировки территории для реконструкции и расширения ул. Куликова от ул. Бориса Алексеева до ул. Латвийской в Кировском и Ленинском районах г. Астрахани			
Изм.	Кол.уч	Лист	№ док.	Подп.	Дата	Материалы по обоснованию проекта планировки территории. Графическая часть	Стадия	Лист	Листов
Директор		Алексеева Е.В.					ПП	7	
Нач. отдела		Китчак О.И.							
Вед. арх.		Приходько А.В.					Поперечные профили улиц М 1:200 Профиль 1-1. Профиль 2-2. Профиль 3-3		
							МБУ г. Астрахани "Архитектура"		