


Графическое описание местоположения границ публичного сервитута (дата)
для размещения объекта
ВЛ-0,4кВ От КТП-702 (по пл.Атарбекова,пер.Атарбекова,Причальному) - 1990 м; ВЛ-0,4кВ От КТП-702 (по ул. Наб.Тимирязева,
Трудфронт, Саймонова) - 2235 м

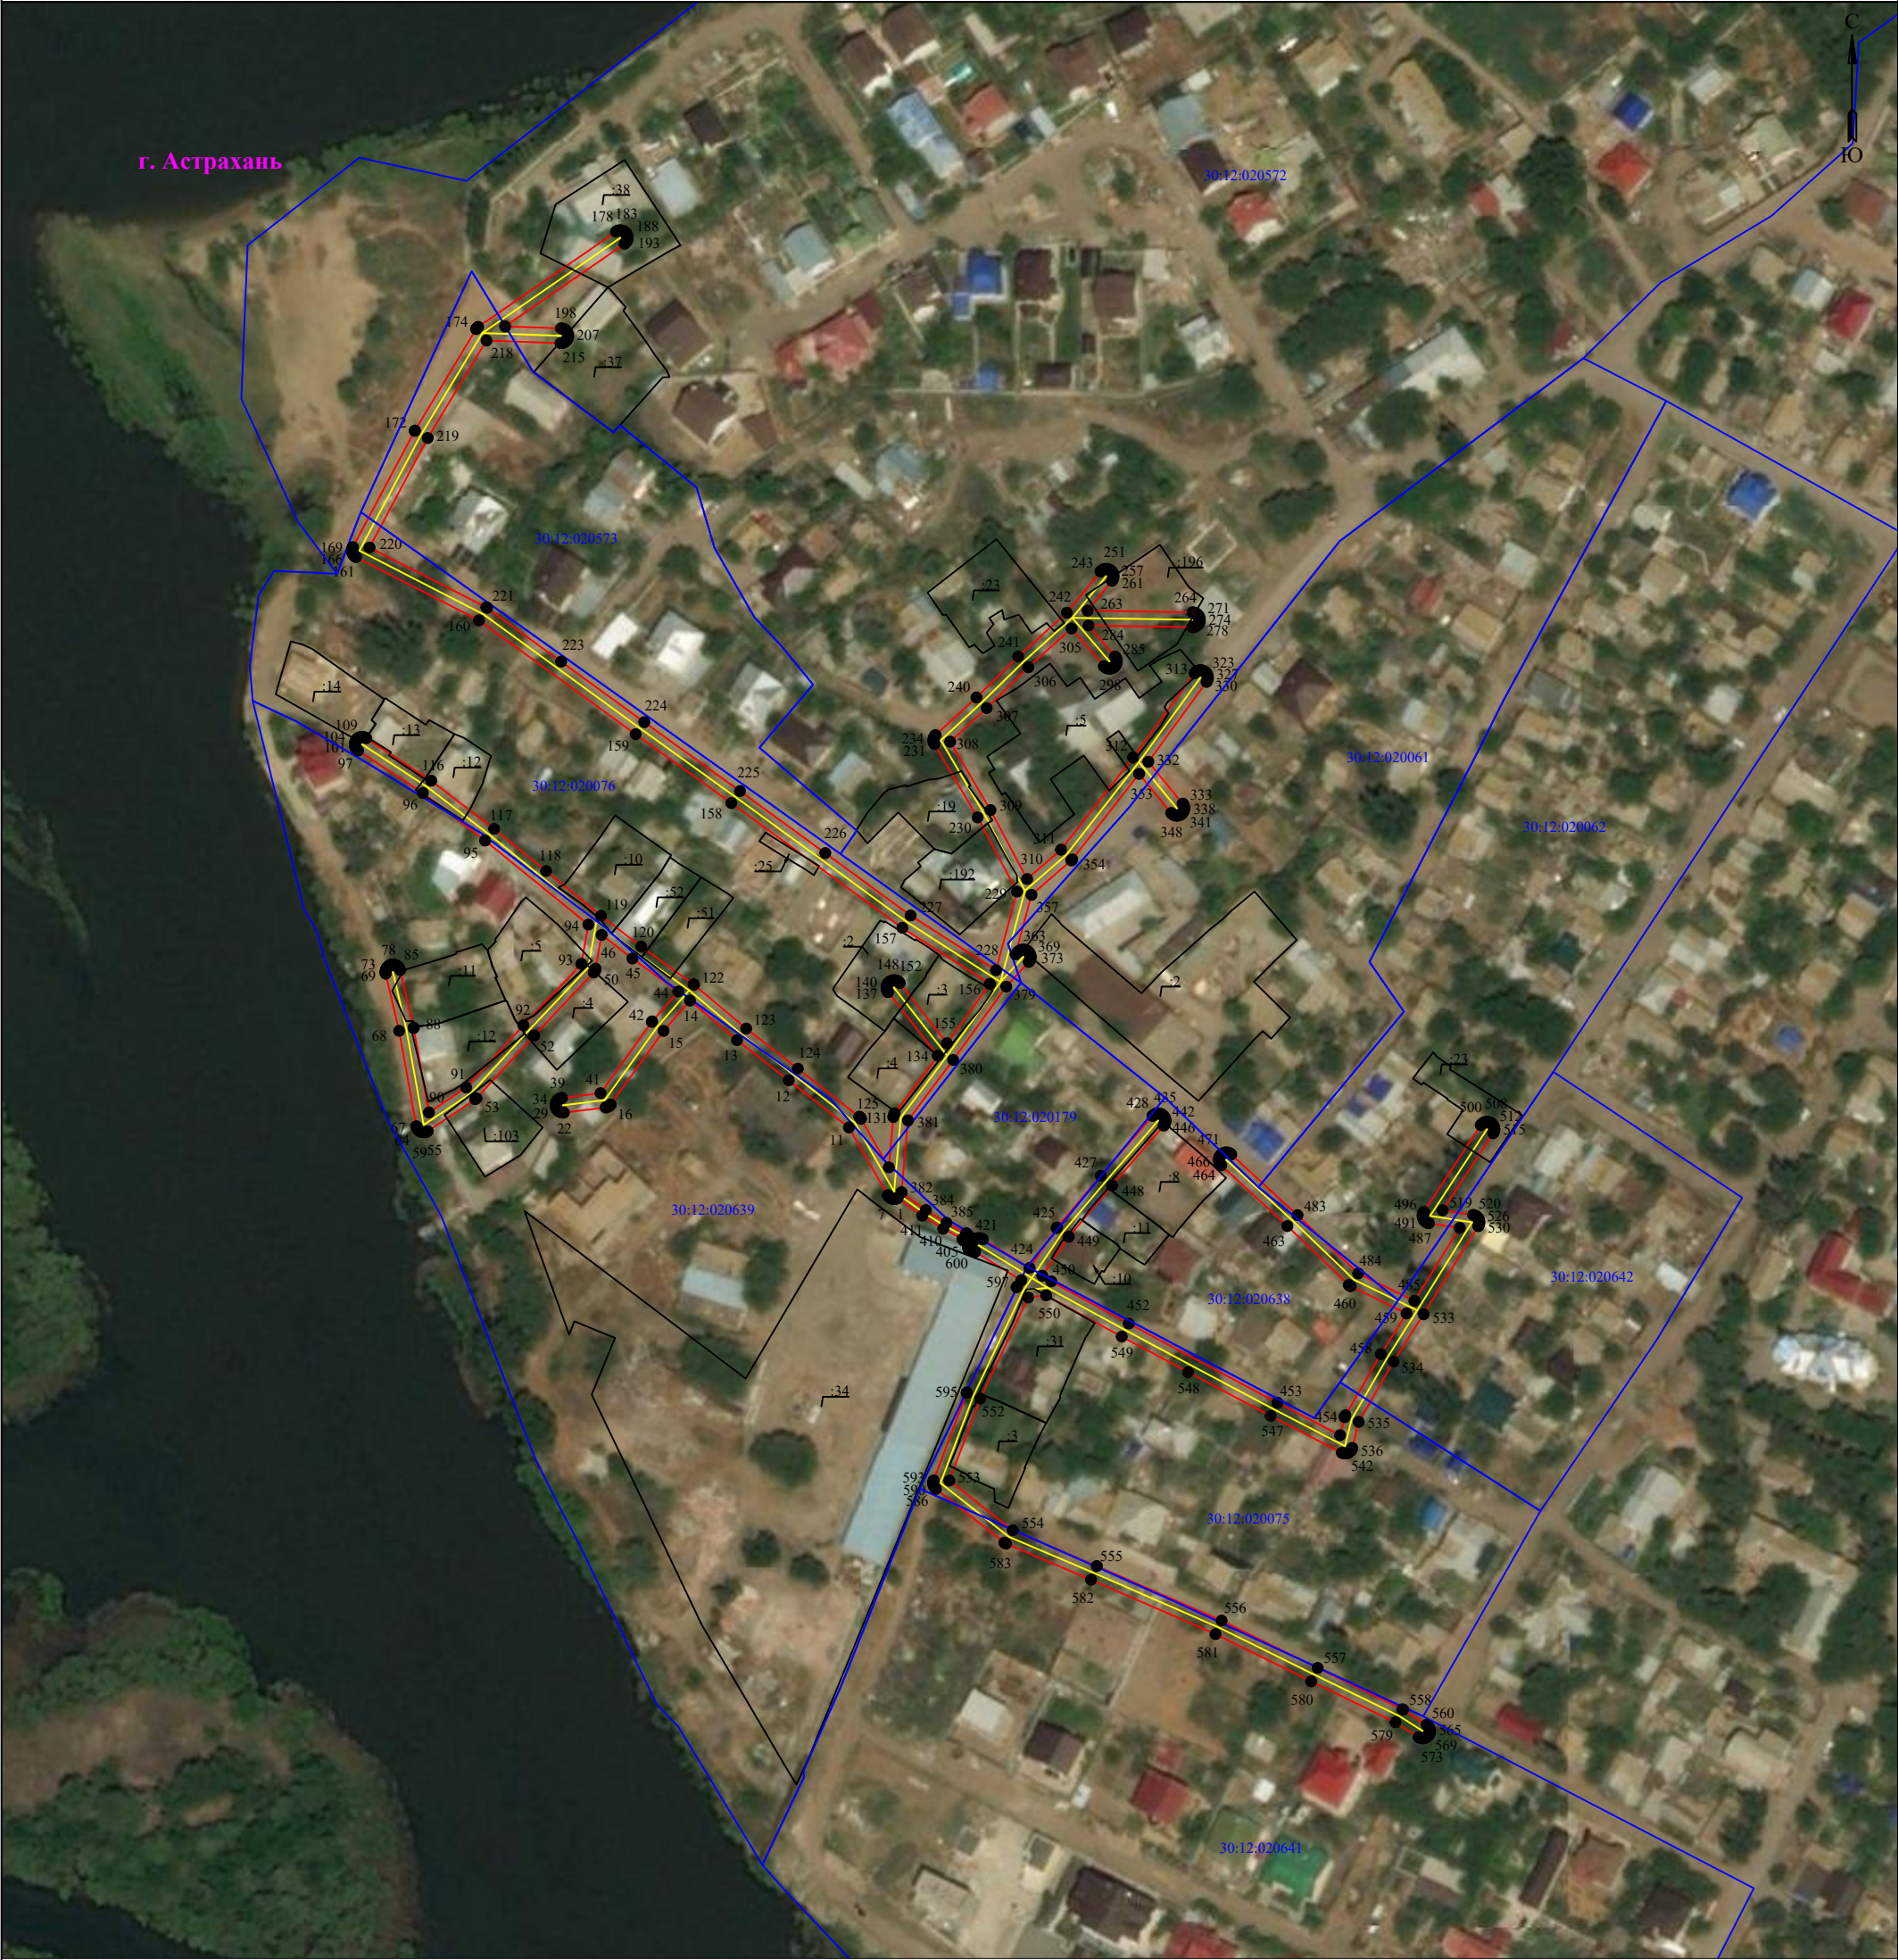

Используемые условные знаки и обозначения:

- 1 - обозначение характерной точки границы устанавливаемой зоны публичного сервитута
- - границы земельных участков, попадающих в зону публичного сервитута
- - граница кадастрового квартала
- 30:00:000000 - номер кадастрового квартала

Масштаб 1:2000

- - граница устанавливаемой зоны публичного сервитута
- - ось линии
- :113 - кадастровый номер ЗУ
- - граница населенного пункта
- г. Астрахань - наименование субъекта, МО, населенного пункта

Описание границ публичного сервитута
ВЛ-0,4кВ От КТП-702 (по пл.Атарбекова,пер.Атарбекова,Причальному) - 1990 м; ВЛ-0,4кВ От КТП-702 (по ул.
Наб.Тимирязева, Трудфронт, Саймонова) - 2235 м

Местоположение публичного сервитута: Астраханская область, г. Астрахань

Система координат: МСК-30

Метод определения координат: Метод спутниковых геодезических измерений (определений)

Средняя квадратическая погрешность положения характерных точек (Мт) в метрах: 0.10

Перечень характерных точек Площадь зоны публичного сервитута 7832 кв.м		
Обозначение характерных точек границ	Координаты, м	
	X	Y
1	2	3
1	424664.6	2225195.66
2	424664.47	2225195.3
3	424664.41	2225194.92
4	424664.41	2225194.54
5	424664.47	2225194.16
6	424664.6	2225193.8
7	424664.8	2225193.47
8	424665.04	2225193.18
9	424665.34	2225192.93
10	424665.51	2225192.83
11	424685.58	2225181.32
12	424699.55	2225163.49
13	424711.45	2225148.16
14	424723.17	2225134.24
15	424714.2	2225126.4
16	424692.4	2225110.74
17	424692.13	2225110.51
18	424691.88	2225110.22
19	424691.69	2225109.89
20	424691.56	2225109.53
21	424691.51	2225109.23
22	424689.98	2225096.86
23	424689.97	2225096.4
24	424690.04	2225096.02
25	424690.17	2225095.66
26	424690.36	2225095.33
27	424690.6	2225095.04
28	424690.9	2225094.79
29	424691.23	2225094.6
30	424691.59	2225094.47
31	424691.97	2225094.4
32	424692.35	2225094.4
33	424692.73	2225094.47
34	424693.09	2225094.6
35	424693.42	2225094.79
36	424693.72	2225095.04
37	424693.96	2225095.33
38	424694.15	2225095.66
39	424694.29	2225096.02
40	424694.34	2225096.32
41	424695.75	2225107.73
42	424716.86	2225122.89
43	424717.02	2225123.02
44	424725.87	2225130.76
45	424735.64	2225117.17
46	424742.65	2225108.04
47	424732.63	2225106.26
48	424732.45	2225106.22
49	424732.09	2225106.09
50	424731.75	2225105.89
51	424731.51	2225105.69
52	424712.85	2225088.09
53	424694.24	2225070.97
54	424693.93	2225070.61
55	424684.5	2225056.54
56	424684.33	2225056.25
57	424684.2	2225055.89
58	424684.14	2225055.51
59	424684.14	2225055.13
60	424684.2	2225054.75
61	424684.33	2225054.39
62	424684.52	2225054.06
63	424684.77	2225053.76
64	424685.06	2225053.52
65	424685.4	2225053.33
66	424685.76	2225053.19
67	424685.94	2225053.16
68	424714.22	2225048.03
69	424731.15	2225044.06
70	424731.46	2225044.01
71	424731.85	2225044.01
72	424732.23	2225044.08
73	424732.59	2225044.21
74	424732.92	2225044.4
75	424733.21	2225044.65
76	424733.46	2225044.94
77	424733.65	2225045.27
78	424733.78	2225045.63
79	424733.85	2225046.01
80	424733.85	2225046.39
81	424733.78	2225046.77
82	424733.65	2225047.13
83	424733.46	2225047.46
84	424733.21	2225047.76
85	424732.92	2225048
86	424732.59	2225048.19
87	424732.23	2225048.33
88	424715.17	2225052.32
89	424715.05	2225052.34
90	424690.03	2225056.88
91	424697.42	2225067.91
92	424715.84	2225084.86
93	424734.05	2225102.04
94	424745.71	2225104.12
95	424770.6	2225073.5
96	424784.71	2225055.07
97	424797.28	2225035.88
98	424797.56	2225035.53
99	424797.86	2225035.28
100	424798.19	2225035.09
101	424798.55	2225034.96
102	424798.93	2225034.89
103	424799.31	2225034.89
104	424799.69	2225034.96
105	424800.05	2225035.09

1	2	3
106	424800.38	2225035.28
107	424800.67	2225035.53
108	424800.92	2225035.82
109	424801.11	2225036.15
110	424801.24	2225036.51
111	424801.31	2225036.89
112	424801.31	2225037.27
113	424801.24	2225037.65
114	424801.11	2225038.01
115	424800.95	2225038.28
116	424788.35	2225057.55
117	424774.07	2225076.2
118	424761.58	2225091.61
119	424748.32	2225107.87
120	424739.19	2225119.76
121	424728.02	2225135.29
122	424727.91	2225135.42
123	424714.9	2225150.89
124	424703.02	2225166.19
125	424688.78	2225184.37
126	424688.6	2225184.57
127	424688.31	2225184.82
128	424688.14	2225184.92
129	424673.76	2225193.16
130	424688.68	2225194.49
131	424689.06	2225194.56
132	424689.42	2225194.69
133	424689.75	2225194.88
134	424706.85	2225207.67
135	424725.67	2225192.94
136	424725.76	2225192.87
137	424726.09	2225192.68
138	424726.45	2225192.54
139	424726.83	2225192.48
140	424727.22	2225192.48
141	424727.59	2225192.54
142	424727.95	2225192.68
143	424728.29	2225192.87
144	424728.58	2225193.11
145	424728.83	2225193.41
146	424729.02	2225193.74
147	424729.15	2225194.1
148	424729.22	2225194.48
149	424729.22	2225194.86
150	424729.15	2225195.24
151	424729.02	2225195.6
152	424728.83	2225195.93
153	424728.58	2225196.23
154	424728.38	2225196.4
155	424710.54	2225210.37
156	424728.12	2225223.1
157	424744.75	2225197.16
158	424781.72	2225146.48
159	424802.13	2225118.12
160	424835.89	2225071.71
161	424854.58	2225035.27
162	424854.73	2225035.01
163	424854.98	2225034.72
164	424855.27	2225034.47
165	424855.6	2225034.28
166	424855.96	2225034.15
167	424856.34	2225034.08
168	424856.73	2225034.08
169	424857.1	2225034.15
170	424857.46	2225034.28
171	424857.56	2225034.34
172	424892.02	2225052.65
173	424892.12	2225052.72
174	424922.18	2225070.84
175	424922.3	2225070.92
176	424922.6	2225071.17
177	424922.84	2225071.46
178	424951.06	2225112.31
179	424951.24	2225112.63
180	424951.37	2225112.99
181	424951.44	2225113.37
182	424951.44	2225113.75
183	424951.37	2225114.13
184	424951.24	2225114.49
185	424951.05	2225114.82
186	424950.8	2225115.12
187	424950.51	2225115.36
188	424950.18	2225115.55
189	424949.82	2225115.68
190	424949.44	2225115.75
191	424949.05	2225115.75
192	424948.68	2225115.68
193	424948.32	2225115.55
194	424947.98	2225115.36
195	424947.69	2225115.12
196	424947.44	2225114.82
197	424923	2225079.43
198	424922.41	2225096.01
199	424922.4	2225096.12
200	424922.34	2225096.5
201	424922.21	2225096.86
202	424922.02	2225097.19
203	424921.77	2225097.48
204	424921.47	2225097.73
205	424921.14	2225097.92
206	424920.78	2225098.05
207	424920.4	2225098.12
208	424920.02	2225098.12
209	424919.64	2225098.05
210	424919.28	2225097.92
211	424918.95	2225097.73
212	424918.66	2225097.48
213	424918.41	2225097.19
214	424918.22	2225096.86
215	424918.09	2225096.5

1	2	3
216	424918.02	2225096.12
217	424918.02	2225095.85
218	424918.8	2225073.94
219	424889.9	2225056.51
220	424857.47	2225039.27
221	424839.73	2225073.87
222	424839.57	2225074.12
223	424823.66	2225096.05
224	424805.7	2225120.7
225	424785.28	2225149.05
226	424766.9	2225174.32
227	424748.42	2225199.59
228	424732.19	2225224.91
229	424755.47	2225231.14
230	424777.46	2225219.46
231	424799.2	2225206.65
232	424799.39	2225206.55
233	424799.75	2225206.42
234	424800.13	2225206.36
235	424800.51	2225206.36
236	424800.89	2225206.42
237	424801.25	2225206.55
238	424801.58	2225206.75
239	424801.88	2225206.99
240	424813.03	2225219.11
241	424825.14	2225231.47
242	424838.14	2225245.9
243	424850.32	2225255.84
244	424850.49	2225255.99
245	424850.73	2225256.28
246	424850.93	2225256.62
247	424851.06	2225256.98
248	424851.12	2225257.35
249	424851.12	2225257.74
250	424851.06	2225258.12
251	424850.93	2225258.48
252	424850.73	2225258.81
253	424850.49	2225259.1
254	424850.19	2225259.35
255	424849.86	2225259.54
256	424849.5	2225259.67
257	424849.12	2225259.74
258	424848.74	2225259.74
259	424848.36	2225259.67
260	424848	2225259.54
261	424847.67	2225259.35
262	424847.55	2225259.24
263	424838.75	2225252.08
264	424838.24	2225283.13
265	424838.24	2225283.29
266	424838.17	2225283.66
267	424838.04	2225284.02
268	424837.85	2225284.36
269	424837.6	2225284.65
270	424837.31	2225284.9
271	424836.97	2225285.09
272	424836.61	2225285.22
273	424836.24	2225285.29
274	424835.85	2225285.29
275	424835.47	2225285.22
276	424835.11	2225285.09
277	424834.78	2225284.9
278	424834.49	2225284.65
279	424834.24	2225284.36
280	424834.05	2225284.02
281	424833.92	2225283.66
282	424833.85	2225283.29
283	424833.85	2225283.06
284	424834.34	2225252.34
285	424825.15	2225260.19
286	424824.98	2225260.32
287	424824.65	2225260.52
288	424824.29	2225260.65
289	424823.91	2225260.71
290	424823.53	2225260.71
291	424823.15	2225260.65
292	424822.79	2225260.52
293	424822.46	2225260.32
294	424822.17	2225260.08
295	424821.92	2225259.78
296	424821.73	2225259.45
297	424821.6	2225259.09
298	424821.53	2225258.71
299	424821.53	2225258.33
300	424821.6	2225257.95
301	424821.73	2225257.59
302	424821.92	2225257.26
303	424822.17	2225256.97
304	424822.3	2225256.66
305	424833.47	2225247.3
306	424821.97	2225234.52
307	424809.87	2225222.16
308	424799.91	2225211.35
309	424779.66	2225223.28
310	424759.21	2225234.14
311	424767.9	2225244.18
312	424795.22	2225265.52
313	424820.19	2225283.73
314	424820.45	2225283.95
315	424820.7	2225284.24
316	424820.89	2225284.58
317	424821.02	2225284.94
318	424821.09	2225285.32
319	424821.09	2225285.7
320	424821.02	2225286.08
321	424820.89	2225286.44
322	424820.7	2225286.77
323	424820.45	2225287.06
324	424820.16	2225287.31
325	424819.83	2225287.5

Описание границ публичного сервитута
ВЛ-0,4кВ От КТП-702 (по пл.Атарбекова,пер.Атарбекова,Причальному) - 1990 м; ВЛ-0,4кВ От КТП-702 (по ул.
Наб.Тимирязева, Трудфронт, Саймонова) - 2235 м

Местоположение публичного сервитута: Астраханская область, г. Астрахань
Система координат: МСК-30
Метод определения координат: Метод спутниковых геодезических измерений (определений)
Средняя квадратическая погрешность положения характерных точек (Mt) в метрах: 0.10

1	2	3
544	424588.97	2225328.14
545	424589.03	2225327.76
546	424589.17	2225327.4
547	424600.1	2225306.29
548	424613.07	2225281.87
549	424623.6	2225262.17
550	424635.81	2225239.78
551	424635.19	2225234.46
552	424605.26	2225220.29
553	424580.94	2225211.1
554	424566.18	2225229.89
555	424555.6	2225254.79
556	424539.45	2225291.77
557	424525.4	2225320.23
558	424513.17	2225345.35
559	424513.04	2225345.58
560	424508.59	2225352.5
561	424508.29	2225352.87
562	424508	2225353.12
563	424507.67	2225353.31
564	424507.31	2225353.44
565	424506.93	2225353.51
566	424506.54	2225353.51
567	424506.17	2225353.44
568	424505.81	2225353.31
569	424505.47	2225353.12
570	424505.18	2225352.87
571	424504.93	2225352.58
572	424504.74	2225352.24
573	424504.61	2225351.88
574	424504.54	2225351.51
575	424504.54	2225351.12
576	424504.61	2225350.74
577	424504.74	2225350.38
578	424504.89	2225350.13
579	424509.27	2225343.31
580	424521.45	2225318.3
581	424535.43	2225289.96
582	424551.55	2225253.06
583	424562.24	2225227.9
584	424562.46	2225227.5
585	424562.54	2225227.41
586	424578.48	2225207.12
587	424578.65	2225206.92
588	424578.95	2225206.67
589	424579.28	2225206.48
590	424579.64	2225206.35
591	424580.02	2225206.28
592	424580.4	2225206.28
593	424580.78	2225206.35
594	424580.98	2225206.43
595	424606.9	2225216.2
596	424607.05	2225216.27
597	424638.18	2225231
598	424638.47	2225231.17
599	424640.3	2225232.41
600	424648.72	2225218.75
601	424648.79	2225218.64
602	424649.03	2225218.34
603	424649.25	2225218.16
604	424649.19	2225217.79
605	424649.17	2225217.52
606	424649.2	2225217.35
607	424649.26	2225217.18
608	424649.35	2225217.03
609	424649.46	2225216.9
610	424649.6	2225216.79
611	424649.75	2225216.7
612	424649.91	2225216.64
613	424650.08	2225216.61
614	424650.26	2225216.61
615	424650.43	2225216.64
616	424650.59	2225216.7
617	424650.74	2225216.79
618	424650.88	2225216.9
619	424650.99	2225217.03
620	424651.08	2225217.18
621	424651.14	2225217.35
622	424651.22	2225217.8
413	424651.52	2225217.91