


Приложение 2
к постановлению администрации
муниципального образования
«Городской округ город Астрахань»
от _____ № _____
(дата)

Графическое описание местоположения границ публичного сервитута
для размещения объекта
КЛ-0,4кВ КТП 1032 230 м

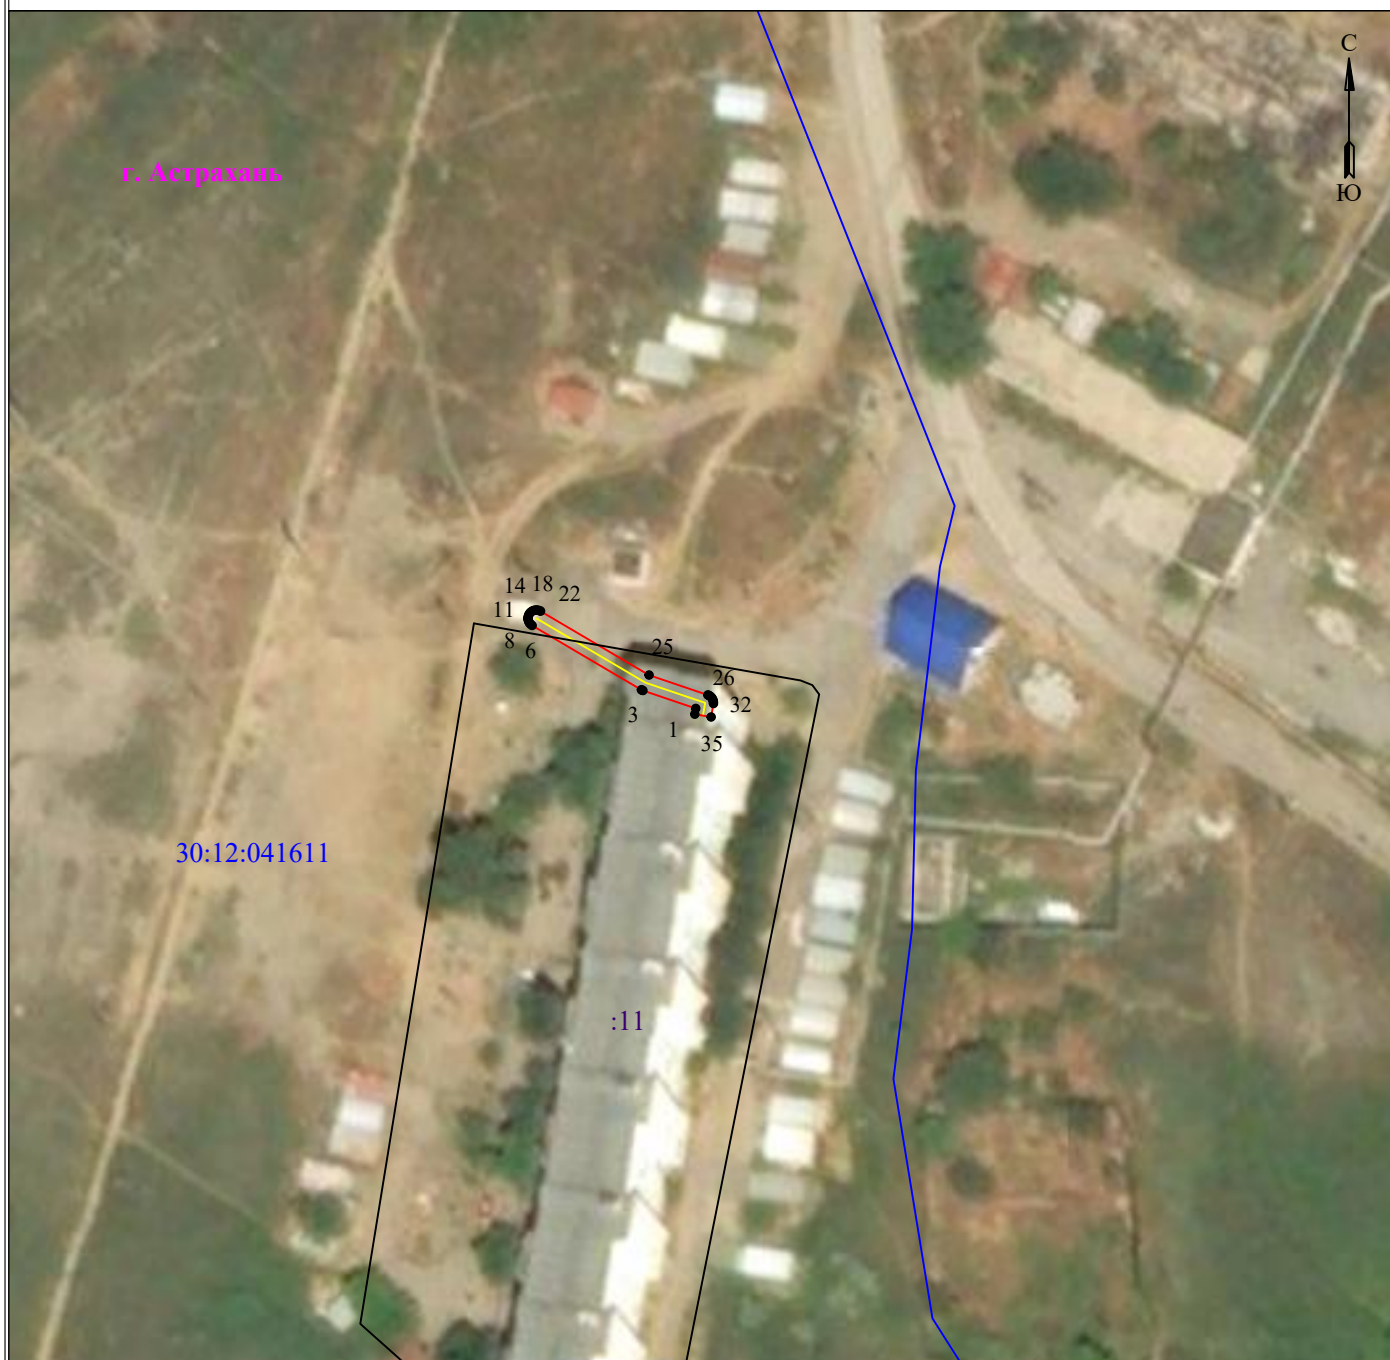

Масштаб 1:1000

Используемые условные знаки и обозначения:

	- обозначение характерной точки границы устанавливаемой зоны публичного сервитута		- граница устанавливаемой зоны публичного сервитута
	- границы земельных участков, попадающих в зону публичного сервитута		- ось линии
	- граница кадастрового квартала		- граница населенного пункта

30:12:041611 - номер кадастрового квартала

г. Астрахань - наименование субъекта, МО, населенного пункта

Лист 1 из 2

Описание границ публичного сервитута

КЛ-0,4кВ КТП 1032 230 м

Местоположение публичного сервитута: Астраханская область, г. Астрахань

Система координат: МСК-30

Метод определения координат: Метод спутниковых геодезических измерений (определений)

Средняя квадратическая погрешность положения характерных точек (Mt) в метрах: 0.10

Каталог координат		
Площадь зоны публичного сервитута 61 кв.м		
Обозначение характерных точек границ	Координаты, м	
	X	Y
1	2	3
1	412986.35	2214405.24
2	412987.11	2214405.37
3	412989.48	2214398.38
4	412989.53	2214398.27
5	412989.58	2214398.18
6	412998.09	2214383.72
7	412998.26	2214383.5
8	412998.41	2214383.38
9	412998.57	2214383.28
10	412998.75	2214383.22
11	412998.94	2214383.18
12	412999.13	2214383.18
13	412999.32	2214383.22
14	412999.5	2214383.28
15	412999.67	2214383.38
16	412999.82	2214383.5
17	412999.94	2214383.65
18	413000.04	2214383.81
19	413000.1	2214383.99
20	413000.13	2214384.18
21	413000.13	2214384.37
22	413000.1	2214384.56
23	413000.04	2214384.74
24	412999.98	2214384.83
25	412991.53	2214399.19
26	412988.89	2214406.97
27	412988.85	2214407.08
28	412988.75	2214407.25
29	412988.63	2214407.39
30	412988.48	2214407.52
31	412988.32	2214407.61
32	412988.14	2214407.68
33	412987.95	2214407.71
34	412987.76	2214407.71
35	412985.98	2214407.41
1	412986.35	2214405.24