


Приложение 2
к постановлению администрации
муниципального образования
«Городской округ город Астрахань»
от _____ № _____
(дата)

Графическое описание местоположения границ публичного сервитута
для эксплуатации объекта
ТП592-ВРУж/д№17 ул.Красноармейская 100м

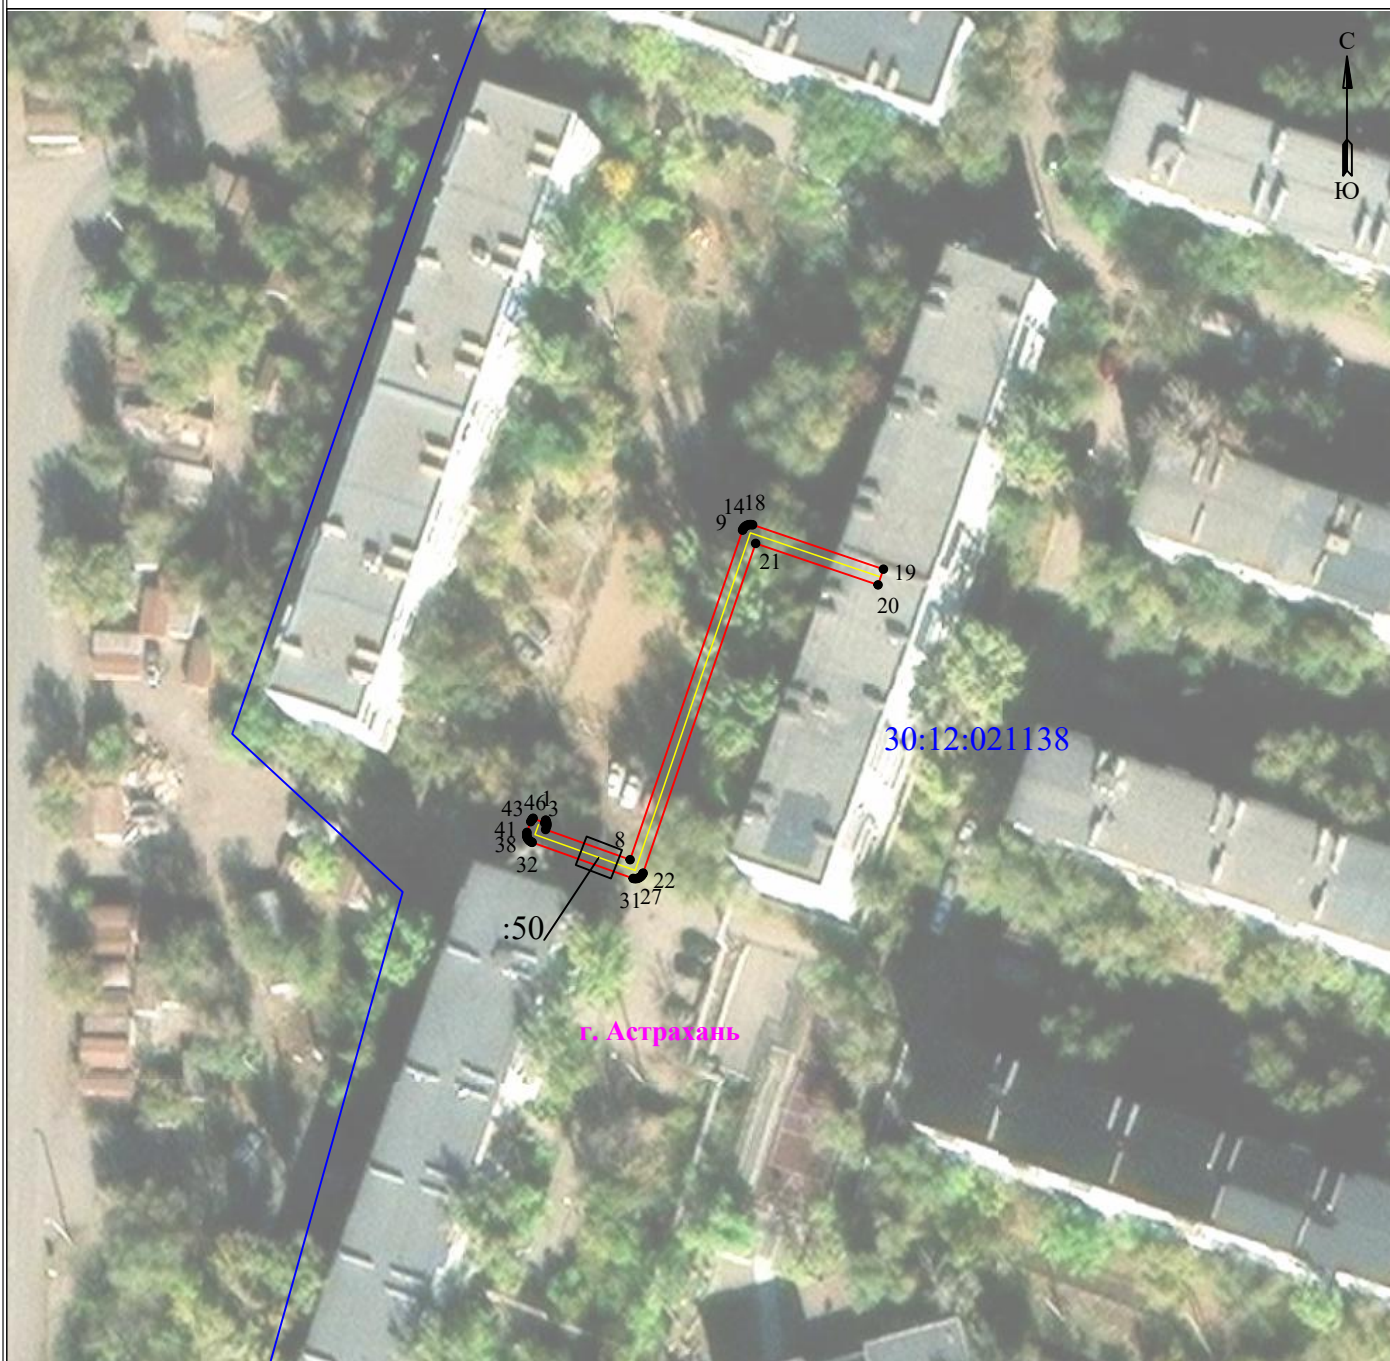

Масштаб 1:1000

Используемые условные знаки и обозначения:

• 1 - обозначение характерной точки границы устанавливаемой зоны публичного сервитута

— - границы земельных участков, попадающих в зону публичного сервитута

— - граница кадастрового квартала

30:00:000000 - номер кадастрового квартала

— - граница устанавливаемой зоны публичного сервитута

— - ось линии

:113 - кадастровый номер ЗУ

— - граница населенного пункта

г. Астрахань - наименование субъекта, МО, населенного пункта

Лист 1 из 2

Описание границ публичного сервитута
ТП592-ВРУ ж/д №17 ул. Красноармейская 100м

Местоположение публичного сервитута: Астраханская область, г. Астрахань

Система координат: МСК-30

Метод определения координат: Метод спутниковых геодезических измерений (определений)

Средняя квадратическая погрешность положения характерных точек (Mt) в метрах: 0.10

Перечень характерных точек		
Площадь зоны публичного сервитута 178 кв.м		
Обозначение характерных точек границ	Координаты, м	
	X	Y
1	2	3
1	422657.34	2223937.58
2	422657.24	2223937.64
3	422657.06	2223937.7
4	422656.87	2223937.74
5	422656.68	2223937.74
6	422656.49	2223937.7
7	422656.11	2223937.57
8	422652.12	2223948.75
9	422695.72	2223963.63
10	422695.83	2223963.67
11	422696	2223963.77
12	422696.14	2223963.89
13	422696.27	2223964.04
14	422696.36	2223964.21
15	422696.43	2223964.39
16	422696.46	2223964.58
17	422696.46	2223964.77
18	422696.43	2223964.96
19	422690.56	2223982.27
20	422688.48	2223981.56
21	422693.97	2223965.36
22	422650.35	2223950.47
23	422650.24	2223950.43
24	422650.08	2223950.33
25	422649.93	2223950.21
26	422649.81	2223950.06
27	422649.71	2223949.9
28	422649.64	2223949.72
29	422649.61	2223949.53
30	422649.61	2223949.34
31	422649.64	2223949.15
32	422654.41	2223935.79
33	422654.45	2223935.7
34	422654.55	2223935.53
35	422654.67	2223935.38
36	422654.82	2223935.26
37	422654.98	2223935.16
38	422655.16	2223935.1
39	422655.35	2223935.07
40	422655.54	2223935.07
41	422655.73	2223935.1
42	422657.15	2223935.6
43	422657.41	2223935.74
44	422657.55	2223935.86
45	422657.6	2223935.92
46	422656.98	2223937.45
47	422657.34	2223937.58
1	422657.34	2223937.58