


Приложение 2
к постановлению администрации
муниципального образования
«Городской округ город Астрахань»
от _____ № _____
(дата)

Графическое описание местоположения границ публичного сервитута
для размещения объекта
КЛ-0,4 кВ ТП 750 - ВРУ ж/д №67, ж/д №67 к.1 по ул. Б.Алексеева -
145 м+70м КЛ-0,4кВ ТП750- жд 67 ул.Б.Алексеева

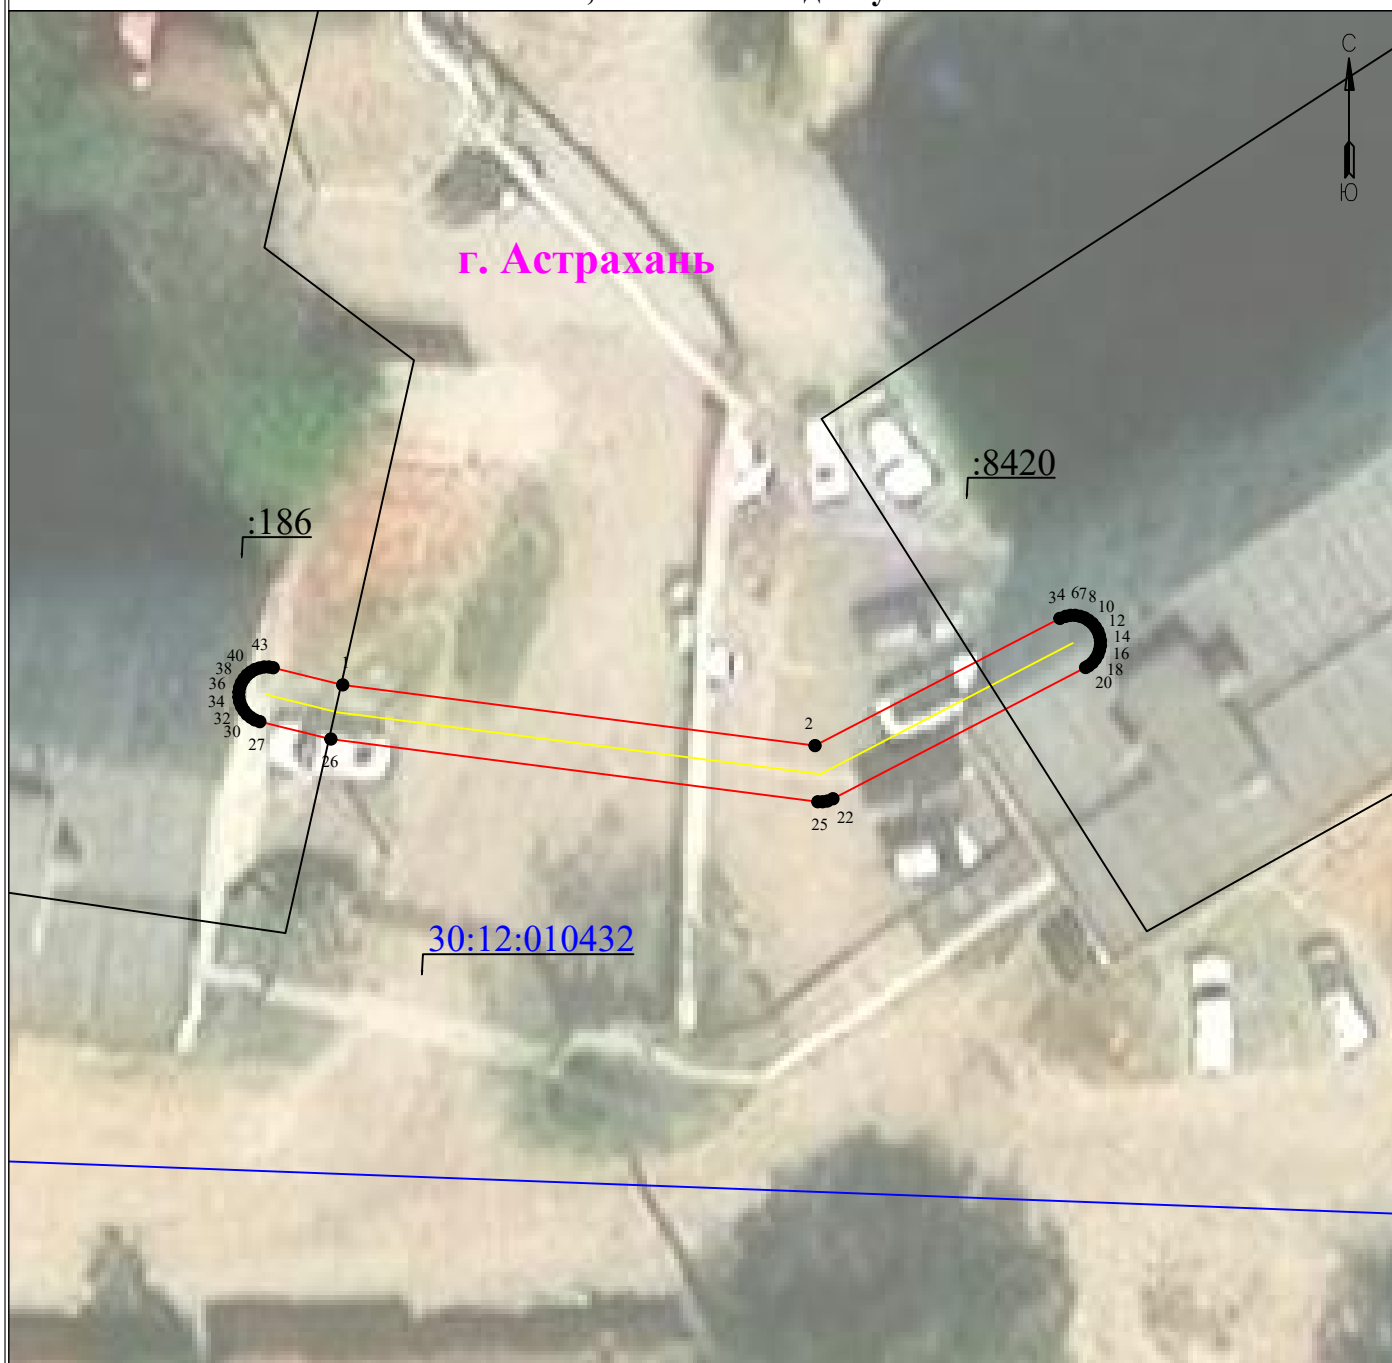

Масштаб 1:300

Используемые условные знаки и обозначения:

• 1 - обозначение характерной точки границы устанавливаемой зоны публичного сервитута

— - границы земельных участков, попадающих в зону публичного сервитута

— - граница кадастрового квартала

30:00:000000 - номер кадастрового квартала

— - граница устанавливаемой зоны публичного сервитута

— - ось линии

:113 - кадастровый номер ЗУ

— - граница населенного пункта

г. Астрахань - наименование субъекта, МО, населенного пункта

Лист 1 из 2

Описание границ публичного сервитута

**КЛ-0,4 кВ ТП 750 - ВРУ ж/д №67, ж/д №67 к.1 по ул. Б.Алексеева - 145 м+70м КЛ-0,4кВ
ТП750- жд 67 ул.Б.Алексеева**

Местоположение публичного сервитута: Астраханская область, г. Астрахань

Система координат: МСК-30, зона 2

Метод определения координат: Метод спутниковых геодезических измерений (определений)

Средняя квадратическая погрешность положения характерных точек (Mt) в метрах: 0.10

Перечень характерных точек		
Площадь зоны публичного сервитута 77 кв.м		
Обозначение характерных точек границ	Координаты, м	
	X	Y
1	2	3
1	420900.2	2225145.07
2	420897.79	2225163.82
3	420902.84	2225173.54
4	420902.92	2225173.77
5	420902.96	2225173.96
6	420902.96	2225174.15
7	420902.92	2225174.34
8	420902.86	2225174.52
9	420902.76	2225174.68
10	420902.64	2225174.83
11	420902.49	2225174.95
12	420902.33	2225175.05
13	420902.15	2225175.11
14	420901.96	2225175.15
15	420901.76	2225175.15
16	420901.58	2225175.11
17	420901.4	2225175.05
18	420901.23	2225174.95
19	420901.08	2225174.83
20	420900.96	2225174.68
21	420900.89	2225174.56
22	420895.68	2225164.53
23	420895.59	2225164.31
24	420895.56	2225164.12
25	420895.56	2225163.93
26	420898.05	2225144.6
27	420898.74	2225141.78
28	420898.81	2225141.58
29	420898.91	2225141.42
30	420899.03	2225141.27
31	420899.18	2225141.15
32	420899.35	2225141.05
33	420899.53	2225140.98
34	420899.72	2225140.95
35	420899.91	2225140.95
36	420900.1	2225140.98
37	420900.28	2225141.05
38	420900.44	2225141.15
39	420900.59	2225141.27
40	420900.71	2225141.42
41	420900.81	2225141.58
42	420900.87	2225141.76
43	420900.91	2225141.95
44	420900.91	2225142.14
45	420900.88	2225142.31
1	420900.2	2225145.07