


Приложение 2
к постановлению администрации
муниципального образования
«Городской округ город Астрахань»
от _____ № _____
(дата)

Графическое описание местоположения границ публичного сервитута
для размещения объекта
КЛ-6/10 кВТП 290 (ул. Боевая, 5-й проезд, 5/а) - ТП 412 (ул. Боевая, 74/в) - 370 м


Обзорная схема границ объекта землеустройства

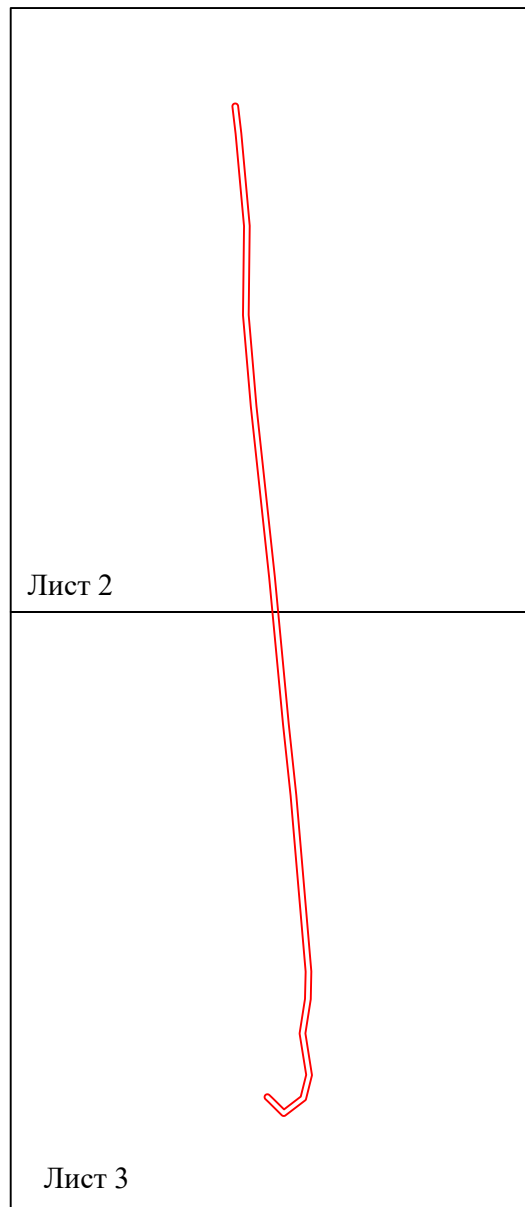

Используемые условные знаки и обозначения:

• 1	- обозначение характерной точки границы устанавливаемой зоны публичного сервитута		- граница устанавливаемой зоны публичного сервитута
	- границы земельных участков, попадающих в зону публичного сервитута		- ось линии
	- граница кадастрового квартала		- кадастровый номер ЗУ
30:00:000000	- номер кадастрового квартала		- граница населенного пункта
		г. Астрахань	- наименование субъекта, МО, населенного пункта

**Графическое описание местоположения границ публичного сервитута
для размещения объекта
КЛ-6/10 кВтП 290 (ул. Боевая, 5-й проезд, 5/а) - ТП 412 (ул. Боевая, 74/в) - 370 м**

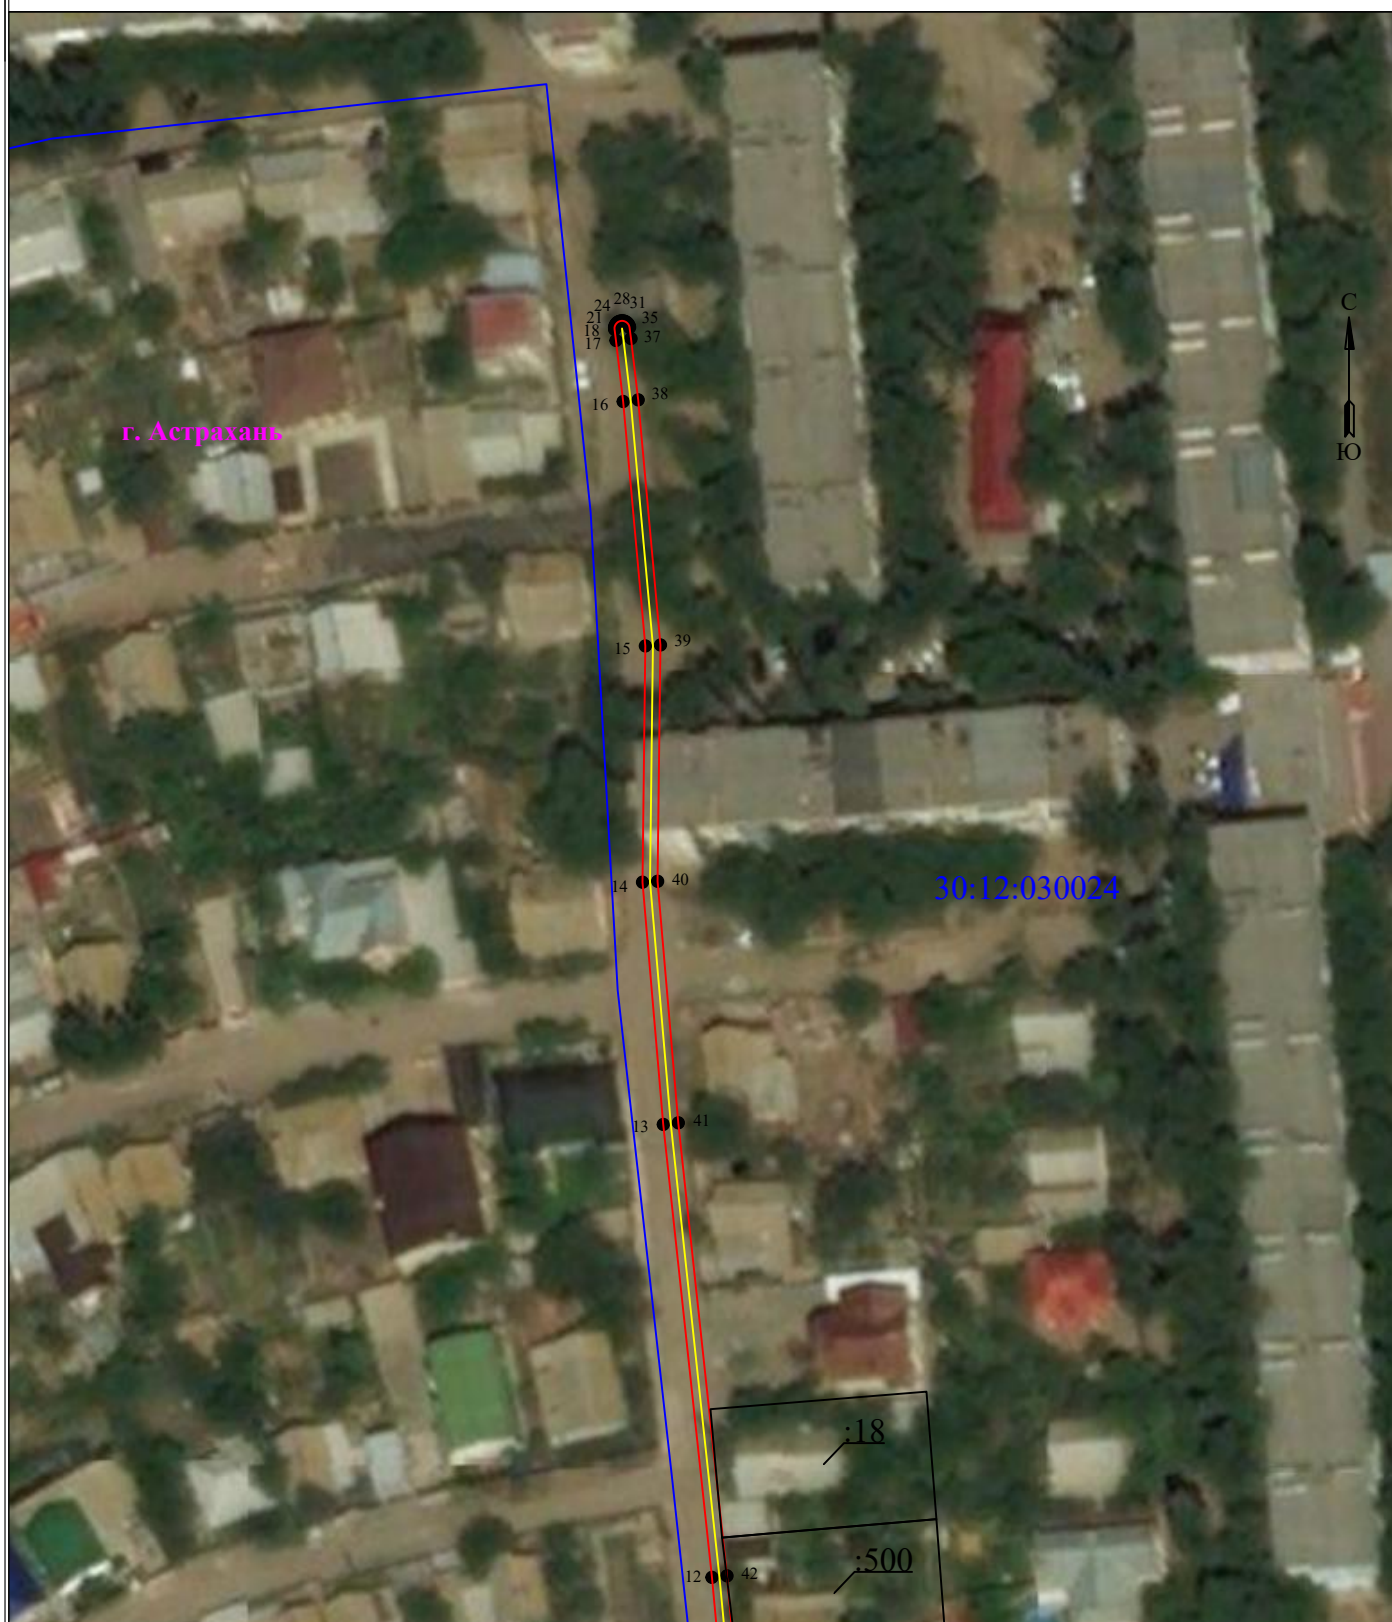

Масштаб 1:1000

Используемые условные знаки и обозначения:

• 1	- обозначение характерной точки границы устанавливаемой зоны публичного сервитута	—	- граница устанавливаемой зоны публичного сервитута
—	- границы земельных участков, попадающих в зону публичного сервитута	—	- ось линии
—	- граница кадастрового квартала	:113	- кадастровый номер ЗУ
		—	- граница населенного пункта

30:00:000000 - номер кадастрового квартала

г. Астрахань - наименование субъекта, МО, населенного пункта

Лист 2 из 4

**Графическое описание местоположения границ публичного сервитута
для размещения объекта
КЛ-6/10 кВтП 290 (ул. Боевая, 5-й проезд, 5/а) - ТП 412 (ул. Боевая, 74/в) - 370 м**



Масштаб 1:1000

Используемые условные знаки и обозначения:

• 1	- обозначение характерной точки границы устанавливаемой зоны публичного сервитута		- граница устанавливаемой зоны публичного сервитута
	- границы земельных участков, попадающих в зону публичного сервитута		- ось линии
	- граница кадастрового квартала		- кадастровый номер ЗУ
			- граница населенного пункта

30:00:000000 - номер кадастрового квартала

г. Астрахань - наименование субъекта, МО, населенного пункта

Лист 3 из 4

Описание границ публичного сервитута

КЛ-6/10 кВтП 290 (ул. Боевая, 5-й проезд, 5/а) - ТП 412 (ул. Боевая, 74/в) - 370 м

Местоположение публичного сервитута: Астраханская область, г. Астрахань

Система координат: МСК-30

Метод определения координат: Метод спутниковых геодезических измерений (определений)

Средняя квадратическая погрешность положения характерных точек (Mt) в метрах: 0.10

Перечень характерных точек		
Площадь зоны публичного сервитута 736 кв.м		
Обозначение характерных точек границ	Координаты, м	
	X	Y
1	2	3
1	417880.82	2220830.72
2	417876.8	2220834.77
3	417881.28	2220840.66
4	417888.92	2220842.55
5	417903.29	2220840.27
6	417903.54	2220840.26
7	417915.55	2220842.15
8	417925.11	2220842.36
9	417960.13	2220839.36
10	417986.9	2220837.09
11	418011.71	2220834.45
12	418063.4	2220829.56
13	418123.33	2220823.12
14	418155.38	2220820.37
15	418186.64	2220820.75
16	418218.98	2220817.81
17	418227.06	2220816.86
18	418228.52	2220816.68
19	418228.74	2220816.67
20	418228.91	2220816.7
21	418229.07	2220816.76
22	418229.22	2220816.85
23	418229.36	2220816.96
24	418229.47	2220817.09
25	418229.56	2220817.24
26	418229.62	2220817.41
27	418229.65	2220817.58
28	418229.65	2220817.75
29	418229.62	2220817.93
30	418229.56	2220818.09
31	418229.47	2220818.24
32	418229.36	2220818.37
33	418229.22	2220818.49
34	418229.07	2220818.57
35	418228.91	2220818.63
36	418228.78	2220818.66
37	418227.31	2220818.85
38	418219.2	2220819.8
39	418186.77	2220822.75
40	418155.5	2220822.37
41	418123.54	2220825.11
42	418063.6	2220831.55
43	418011.92	2220836.44
44	417987.1	2220839.08
45	417925.23	2220844.36
46	417925.12	2220844.35
47	417915.44	2220844.15
48	417903.45	2220842.27
49	417889.03	2220844.56
50	417888.79	2220844.57
51	417888.64	2220844.54
52	417880.45	2220842.51
53	417880.27	2220842.45
54	417880.12	2220842.36
55	417879.99	2220842.25
56	417879.9	2220842.15
57	417874.69	2220835.29
58	417874.58	2220835.11
59	417874.52	2220834.95
60	417874.49	2220834.77
61	417874.49	2220834.6
62	417874.52	2220834.43
63	417874.58	2220834.26
64	417874.66	2220834.11
65	417874.77	2220833.98
66	417879.37	2220829.34
67	417880.39	2220828.26

1	2	3
68	417880.54	2220828.13
69	417880.69	2220828.04
70	417880.86	2220827.98
71	417881.03	2220827.95
72	417881.2	2220827.95
73	417881.37	2220827.98
74	417881.54	2220828.04
75	417881.69	2220828.13
76	417881.82	2220828.24
77	417881.93	2220828.37
78	417882.02	2220828.53
79	417882.08	2220828.69
80	417882.11	2220828.86
81	417882.11	2220829.04
82	417882.08	2220829.21
83	417882.02	2220829.37
84	417881.93	2220829.52
85	417881.84	2220829.63
1	417880.82	2220830.72