


Приложение 2
к постановлению администрации
муниципального образования
«Городской округ город Астрахань»
от _____ № _____
(дата)

Графическое описание местоположения границ публичного сервитута
для эксплуатации объекта
КЛ-0,4кВ ТП1029 80м

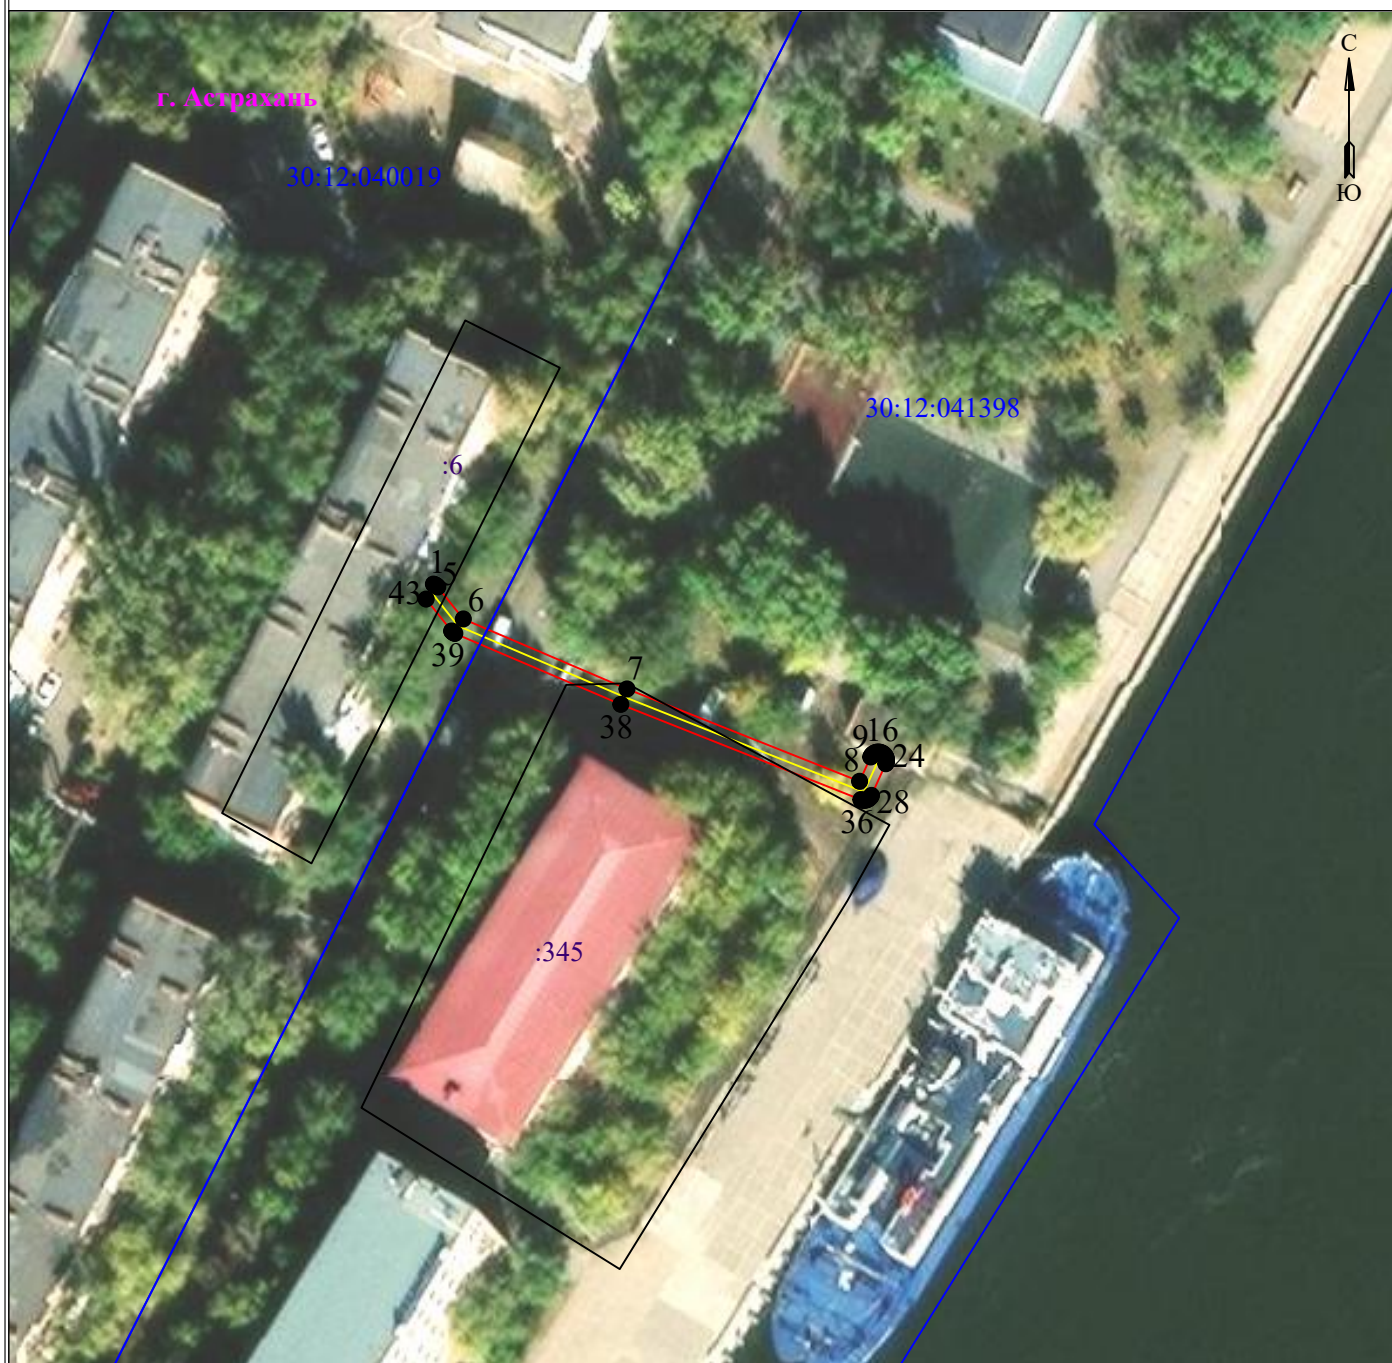

Масштаб 1:1000

Используемые условные знаки и обозначения:

- | | | | |
|-----|---|----|---|
| • 1 | - обозначение характерной точки границы устанавливаемой зоны публичного сервитута | — | - граница устанавливаемой зоны публичного сервитута |
| — | - границы земельных участков, попадающих в зону публичного сервитута | — | - ось линии |
| — | - граница кадастрового квартала | :6 | - кадастровый номер ЗУ |
| | | — | - граница населенного пункта |

30:12:040019 - номер кадастрового квартала

г. Астрахань - наименование субъекта, МО, населенного пункта

Лист 1 из 2

Описание границ публичного сервитута

КЛ-0,4кВ ТП1029 80м

Местоположение публичного сервитута: Астраханская область, г. Астрахань

Система координат: МСК-30

Метод определения координат: Метод спутниковых геодезических измерений (определений)

Средняя квадратическая погрешность положения характерных точек (Mt) в метрах: 0.10

Перечень характерных точек		
Площадь зоны публичного сервитута 152 кв.м		
Обозначение характерных точек границ	Координаты, м	
	X	Y
1	2	3
1	415986.99	2216403.88
2	415986.92	2216404.06
3	415986.83	2216404.23
4	415986.7	2216404.38
5	415986.61	2216404.46
6	415982.38	2216407.84
7	415973.12	2216429.5
8	415960.9	2216460.28
9	415964.12	2216461.75
10	415964.3	2216461.85
11	415964.45	2216461.97
12	415964.57	2216462.12
13	415964.67	2216462.28
14	415964.73	2216462.46
15	415964.77	2216462.65
16	415964.77	2216462.84
17	415964.73	2216463.03
18	415964.67	2216463.21
19	415964.57	2216463.38
20	415964.45	2216463.52
21	415964.3	2216463.65
22	415964.14	2216463.74
23	415963.96	2216463.81
24	415963.77	2216463.84
25	415963.58	2216463.84
26	415963.39	2216463.81
27	415963.22	2216463.75
28	415959.03	2216461.85
29	415958.85	2216461.75
30	415958.71	2216461.63
31	415958.58	2216461.48
32	415958.49	2216461.32
33	415958.42	2216461.14
34	415958.39	2216460.95
35	415958.39	2216460.76
36	415958.42	2216460.57
37	415958.47	2216460.45
38	415971.08	2216428.68
39	415980.46	2216406.72
40	415980.57	2216406.52
41	415980.7	2216406.37
42	415980.79	2216406.29
43	415985.01	2216402.92
1	415986.99	2216403.88