


Приложение 2
к постановлению администрации
муниципального образования
«Городской округ город Астрахань»
от _____ № _____
(дата)

Графическое описание местоположения границ публичного сервитута
для эксплуатации объекта
КЛ-0,4кВ ТП835 ВРУ ж/д №12к.1 ул.Новороссийская 120

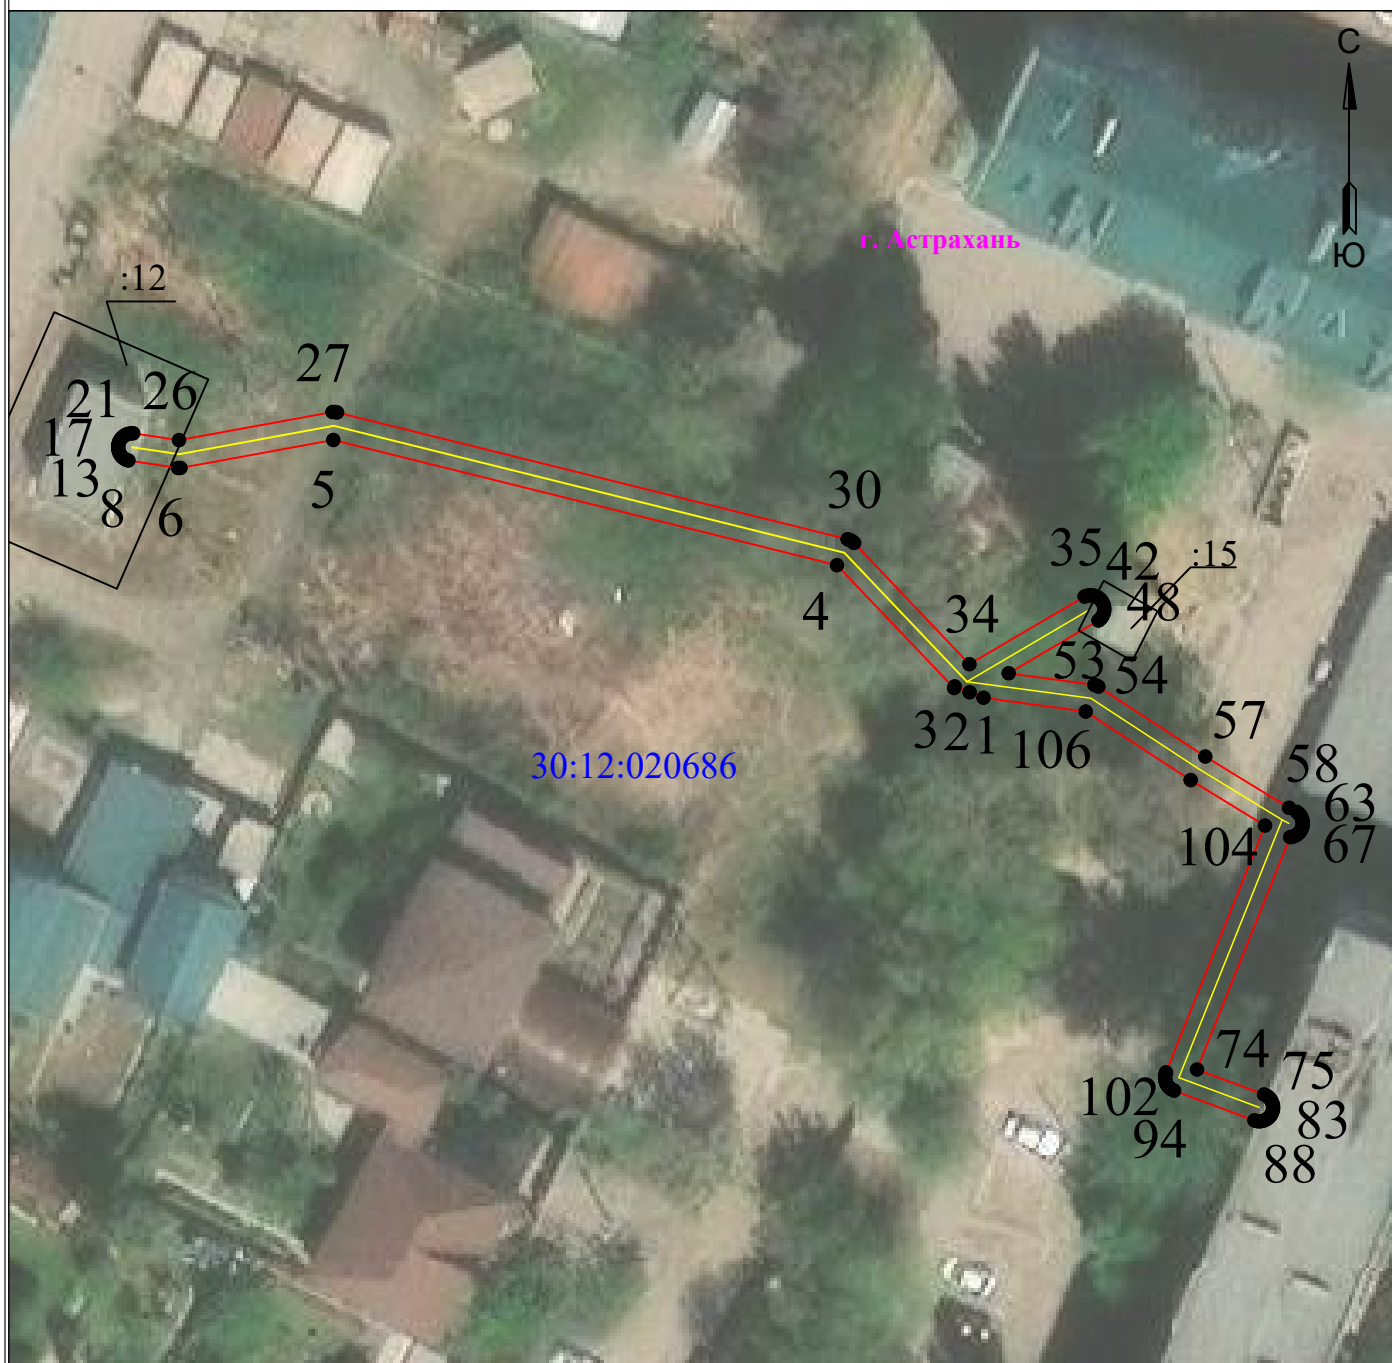

Масштаб 1:600

Используемые условные знаки и обозначения:

• 1 - обозначение характерной точки границы устанавливаемой зоны публичного сервитута

— - границы земельных участков, попадающих в зону публичного сервитута

— - граница кадастрового квартала

30:00:000000 - номер кадастрового квартала

— - граница устанавливаемой зоны публичного сервитута

— - ось линии

:113 - кадастровый номер ЗУ

— - граница населенного пункта

г. Астрахань - наименование субъекта, МО, населенного пункта

Лист 1 из 2

Описание границ публичного сервитута **КЛ-0,4кВ ТП835 ВРУ ж/д№12к.1 ул.Новороссийская 120**

Местоположение публичного сервитута: Астраханская область, г. Астрахань

Система координат: МСК-30, зона 2

Метод определения координат: Метод спутниковых геодезических измерений (определений)

Средняя квадратическая погрешность положения характерных точек (Mt) в метрах: 0.10

Перечень характерных точек		
Площадь зоны публичного сервитута 311 кв.м		
Обозначение характерных точек границ	Координаты, м	
	X	Y
1	2	3
1	424435.65	2226634.25
2	424445.59	2226594.26
3	424443.37	2226582.12
4	424443.37	2226581.93
5	424443.96	2226577.99
6	424444.02	2226577.81
7	424444.12	2226577.64
8	424444.24	2226577.49
9	424444.39	2226577.37
10	424444.56	2226577.27
11	424444.74	2226577.21
12	424444.93	2226577.18
13	424445.12	2226577.18
14	424445.31	2226577.21
15	424445.49	2226577.27
16	424445.65	2226577.37
17	424445.8	2226577.49
18	424445.92	2226577.64
19	424446.02	2226577.81
20	424446.08	2226577.99
21	424446.12	2226578.18
22	424446.12	2226578.37
23	424445.58	2226582.01
24	424447.81	2226594.2
25	424447.81	2226594.39
26	424447.78	2226594.56
27	424437.71	2226635.09
28	424437.64	2226635.29
29	424437.54	2226635.46
30	424437.42	2226635.61
31	424427.79	2226644.76
32	424433.16	2226653.91
33	424433.23	2226654.09
34	424433.26	2226654.28
35	424433.26	2226654.47
36	424433.23	2226654.66
37	424433.16	2226654.84
38	424433.06	2226655.01
39	424432.94	2226655.16
40	424432.79	2226655.28
41	424432.63	2226655.37
42	424432.45	2226655.44
43	424432.26	2226655.47
44	424432.07	2226655.47
45	424431.88	2226655.44
46	424431.7	2226655.37
47	424431.53	2226655.28
48	424431.39	2226655.16
49	424431.26	2226655.01
50	424427.07	2226647.88
51	424426.15	2226654.68
52	424426.09	2226654.86
53	424426.01	2226655
54	424420.46	2226663.49
55	424416.39	2226670.14
56	424416.06	2226670.77
57	424415.93	2226670.91
58	424415.78	2226671.04
59	424415.62	2226671.13
60	424415.44	2226671.2
61	424415.25	2226671.23
62	424415.06	2226671.23
63	424414.87	2226671.2
64	424414.69	2226671.13
1	424414.52	2226671.04

Перечень характерных точек		
Площадь зоны публичного сервитута 311 кв.м		
Обозначение характерных точек границ	Координаты, м	
	X	Y
1	2	3
66	424414.38	2226670.91
67	424414.25	2226670.77
68	424414.16	2226670.6
69	424414.09	2226670.42
70	424414.06	2226670.23
71	424395.61	2226662.83
72	424393.63	2226668.16
73	424393.5	2226668.41
74	424393.38	2226668.55
75	424393.23	2226668.68
76	424393.07	2226668.77
77	424392.89	2226668.84
78	424392.7	2226668.87
79	424392.5	2226668.87
80	424392.32	2226668.84
81	424392.14	2226668.77
82	424391.97	2226668.68
83	424391.82	2226668.55
84	424391.7	2226668.41
85	424391.6	2226668.24
86	424391.54	2226668.06
87	424391.5	2226667.87
88	424391.5	2226667.68
89	424391.54	2226667.49
90	424391.57	2226667.39
91	424393.94	2226661.01
92	424394.07	2226660.76
93	424394.2	2226660.61
94	424394.34	2226660.49
95	424394.51	2226660.39
96	424394.69	2226660.33
97	424394.88	2226660.3
98	424395.07	2226660.3
99	424395.26	2226660.33
100	424395.38	2226660.37
101	424414.98	2226668.23
102	424418.59	2226662.33
103	424424.03	2226654
104	424425.34	2226644.28
105	424425.41	2226644.1
106	424425.5	2226643.94
107	424425.63	2226643.79
1	424435.65	2226634.25