


Графическое описание местоположения границ публичного сервитута
для размещения объекта
КЛ - 6/10 кВ ТП 579 (ул. Звездная ,9 а) -ТП 578 (ул. Луконина ,12 б) - 210 м КЛ-6кВ ТП 579-ТП 578 ф. 33 ПС Восточная

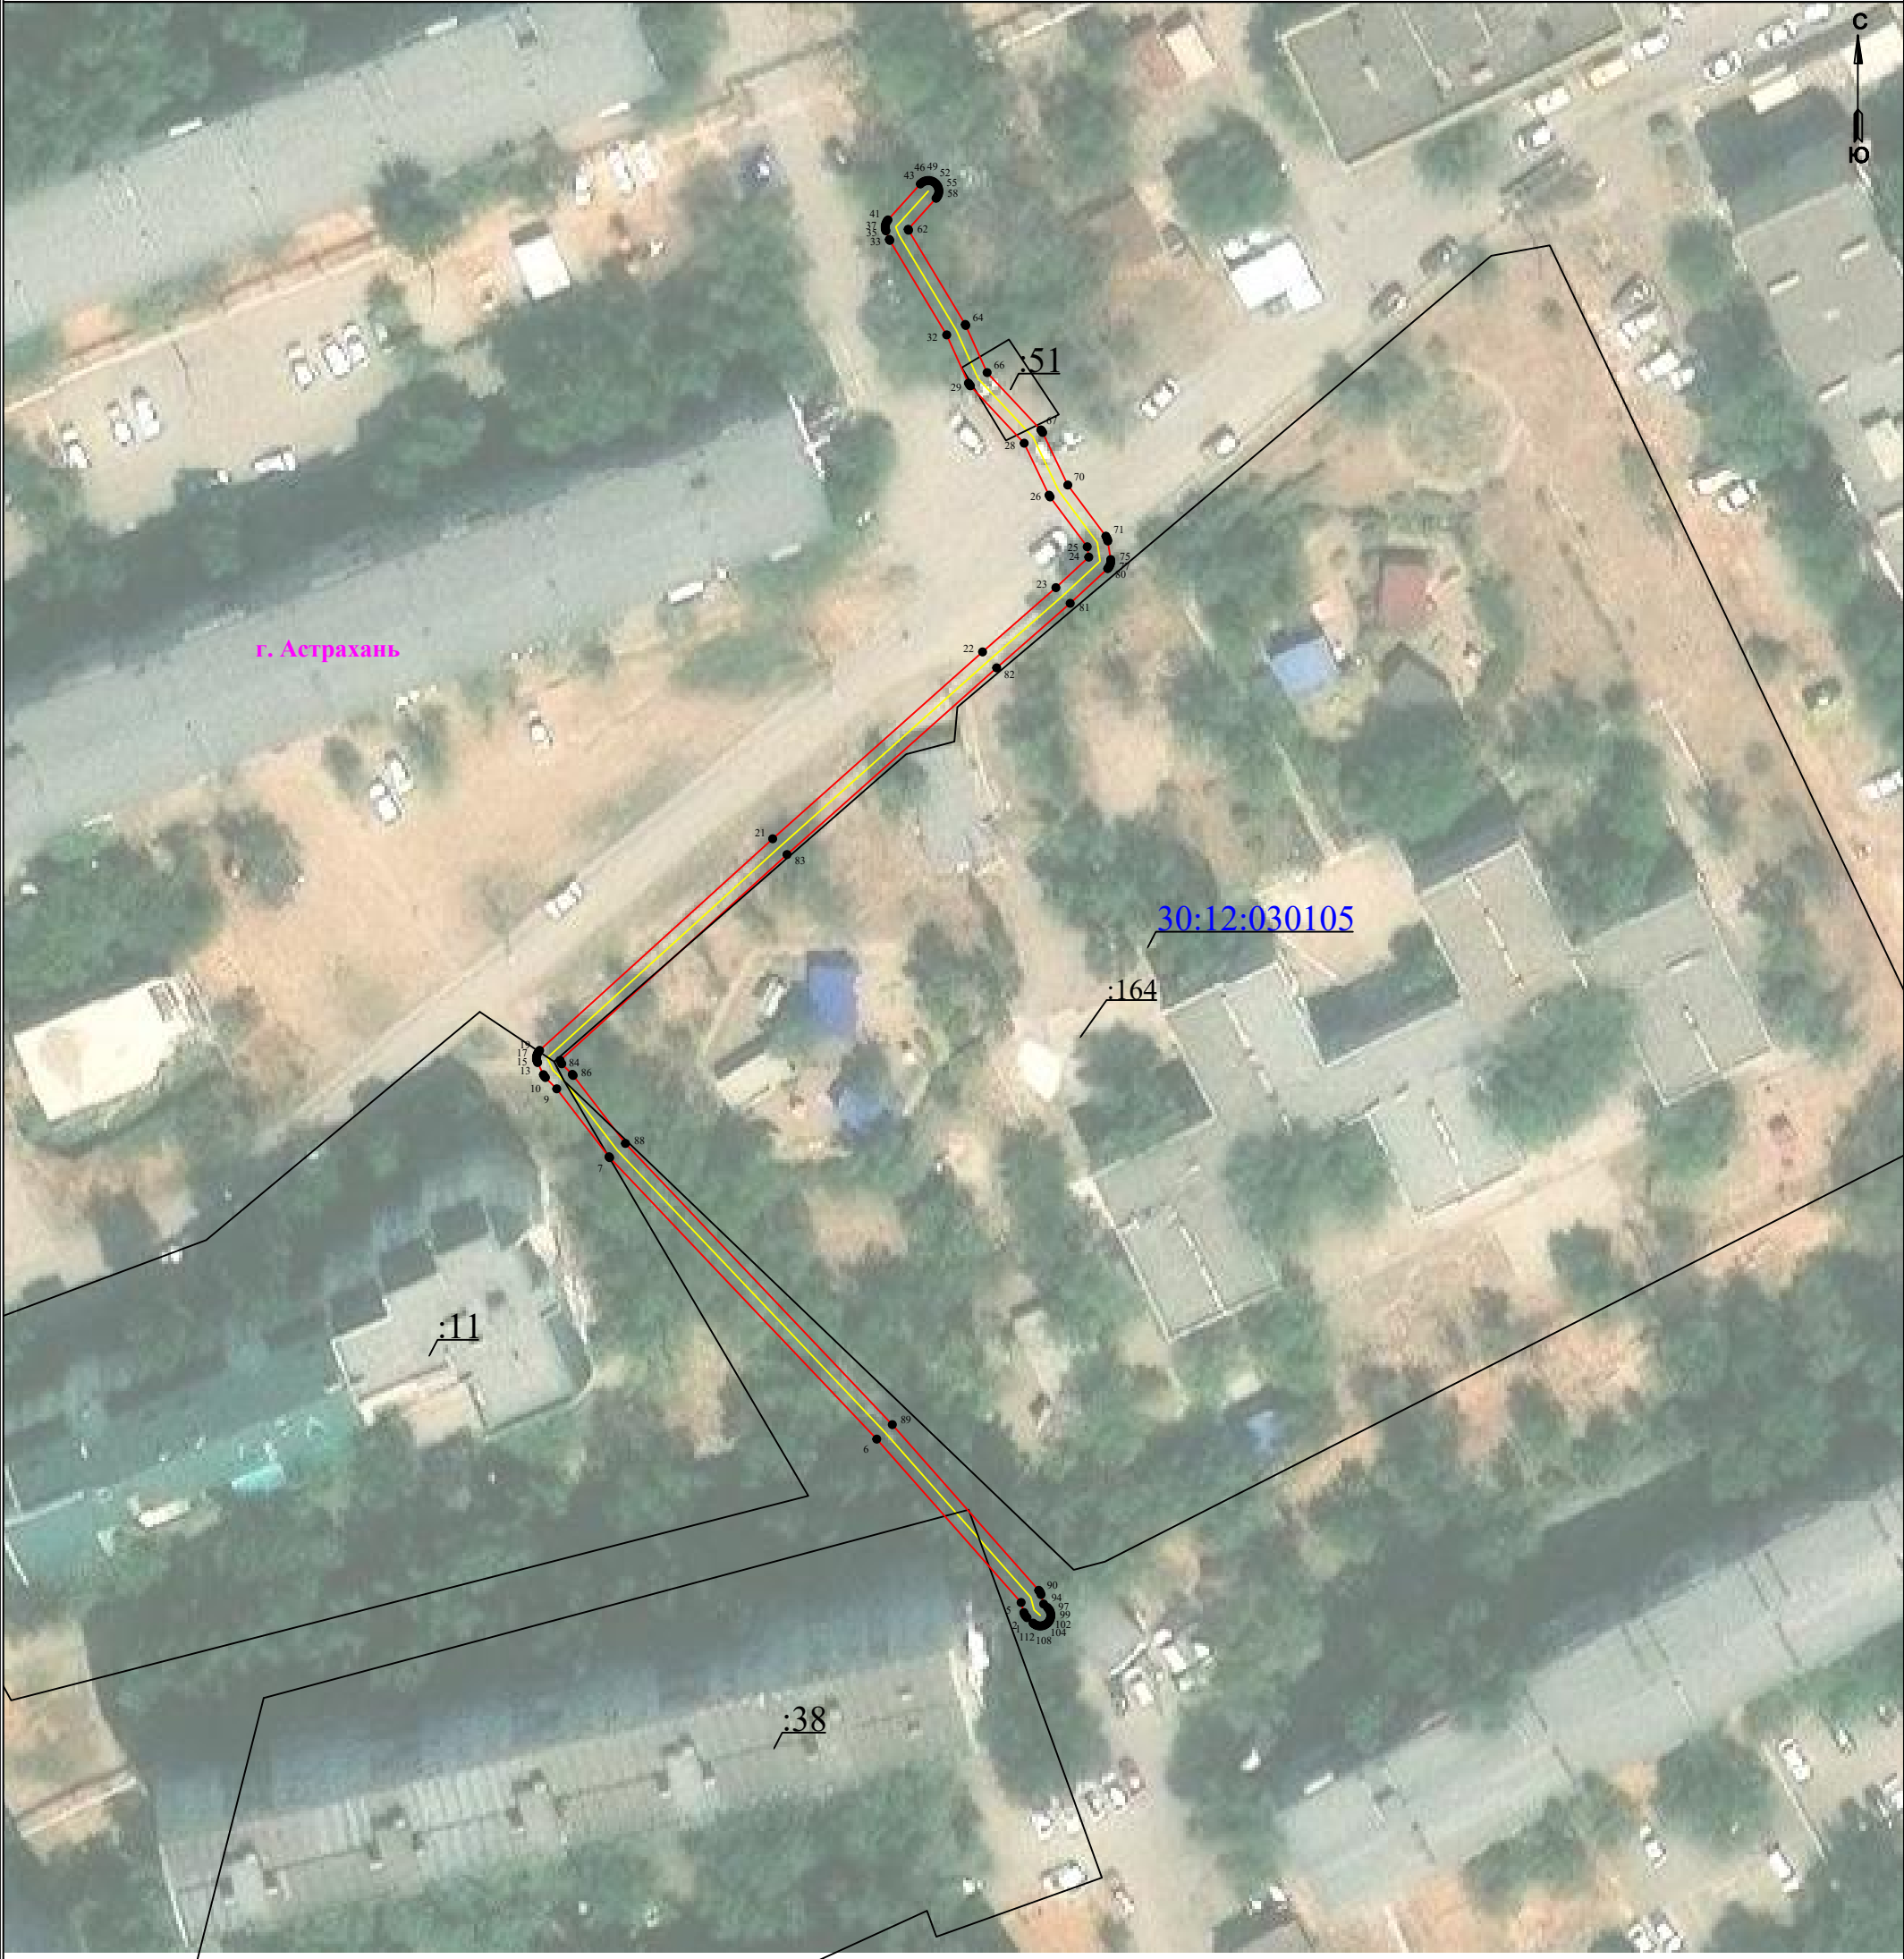

Используемые условные знаки и обозначения:

- 1 - обозначение характерной точки границы устанавливаемой зоны публичного сервитута
- - границы земельных участков, попадающих в зону публичного сервитута
- - граница кадастрового квартала
- 30:00:000000 - номер кадастрового квартала

Масштаб 1:700

- - граница устанавливаемой зоны публичного сервитута
- - ось линии
- :113 - кадастровый номер ЗУ
- - граница населенного пункта
- г. Астрахань - наименование субъекта, МО, населенного пункта

Описание границ публичного сервитута

КЛ - 6/10 кВ ТП 579 (ул. Звездная ,9 а) -ТП 578 (ул. Луконина ,12 б) - 210 м КЛ-6кВ ТП 579-ТП 578 ф. 33 ПС Восточная

Местоположение публичного сервитута: Астраханская область, г. Астрахань

Система координат: МСК-30, зона 2

Метод определения координат: Метод спутниковых геодезических измерений (определений)

Средняя квадратическая погрешность положения характерных точек (Mt) в метрах: 0.10

Перечень характерных точек		
Площадь зоны публичного сервитута 444 кв.м		
Обозначение характерных точек границ	Координаты, м	
	X	Y
1	2	3
1	418300.7	2223000.37
2	418300.88	2223000.21
3	418301.05	2223000.11
4	418301.23	2223000.05
5	418302.27	2222999.76
6	418319.18	2222984.82
7	418348.31	2222957.18
8	418348.4	2222957.11
9	418355.43	2222951.7
10	418356.6	2222950.53
11	418356.75	2222950.41
12	418356.9	2222950.32
13	418358.15	2222949.72
14	418358.34	2222949.64
15	418358.53	2222949.61
16	418358.72	2222949.61
17	418358.91	2222949.64
18	418359.09	2222949.71
19	418359.26	2222949.81
20	418359.41	2222949.93
21	418381.31	2222974.05
22	418400.65	2222995.77
23	418407.3	2223003.36
24	418410.46	2223006.76
25	418411.53	2223006.6
26	418416.69	2223002.76
27	418416.87	2223002.65
28	418422.25	2223000.08
29	418428.19	2222994.51
30	418428.31	2222994.41
31	418428.47	2222994.31
32	418433.46	2222992.06
33	418443.24	2222986.17
34	418443.34	2222986.12
35	418444.23	2222985.77
36	418444.34	2222985.73
37	418444.53	2222985.7
38	418444.72	2222985.7
39	418444.91	2222985.73
40	418445.09	2222985.8
41	418445.26	2222985.89
42	418445.36	2222985.98
43	418449.08	2222989.33
44	418449.24	2222989.52
45	418449.34	2222989.69
46	418449.4	2222989.87
47	418449.44	2222990.05
48	418449.44	2222990.25
49	418449.4	2222990.43
50	418449.34	2222990.62
51	418449.24	2222990.78
52	418449.12	2222990.93
53	418448.97	2222991.05
54	418448.8	2222991.15
55	418448.62	2222991.21
56	418448.44	2222991.25
57	418448.24	2222991.25
58	418448.05	2222991.21
59	418447.87	2222991.15
60	418447.71	2222991.05
61	418447.6	2222990.96
62	418444.39	2222988.07
63	418444.29	2222988.11
64	418434.54	2222993.98
65	418434.44	2222994.03
66	418429.56	2222996.24
67	418423.63	2223001.8

1	2	3
68	418423.51	2223001.9
69	418423.36	2223001.99
70	418417.92	2223004.59
71	418412.63	2223008.53
72	418412.43	2223008.64
73	418412.25	2223008.71
74	418412.13	2223008.73
75	418410.21	2223009.03
76	418409.95	2223009.03
77	418409.76	2223009
78	418409.58	2223008.93
79	418409.41	2223008.84
80	418409.27	2223008.72
81	418405.68	2223004.84
82	418399	2222997.23
83	418379.68	2222975.53
84	418358.37	2222952.05
85	418358.02	2222952.22
86	418356.93	2222953.31
87	418356.82	2222953.4
88	418349.78	2222958.81
89	418320.68	2222986.43
90	418303.53	2223001.58
91	418303.44	2223001.66
92	418303.27	2223001.76
93	418303.09	2223001.82
94	418302.11	2223002.09
95	418301.75	2223002.48
96	418301.57	2223002.64
97	418301.4	2223002.74
98	418301.22	2223002.8
99	418301.04	2223002.84
100	418300.84	2223002.84
101	418300.66	2223002.8
102	418300.48	2223002.74
103	418300.31	2223002.64
104	418300.16	2223002.52
105	418300.04	2223002.37
106	418299.94	2223002.2
107	418299.88	2223002.02
108	418299.84	2223001.84
109	418299.84	2223001.64
110	418299.88	2223001.46
111	418299.94	2223001.27
112	418300.04	2223001.11
113	418300.13	2223001
1	418300.7	2223000.37