


Приложение 2
к постановлению администрации
муниципального образования
«Городской округ город Астрахань»
от _____ № _____
(дата)

Графическое описание местоположения границ публичного сервитута
для размещения объекта

КЛ 0,4 кВ ВРУ ж/д 10/8 по ул. С. Перовской - ВРУ ж/д 101/9 по ул. С.
Перовской -ТП 393- 65 м+160м КЛ-0,4кВ ТП393 - жд 10/8 ул.С.Перовск

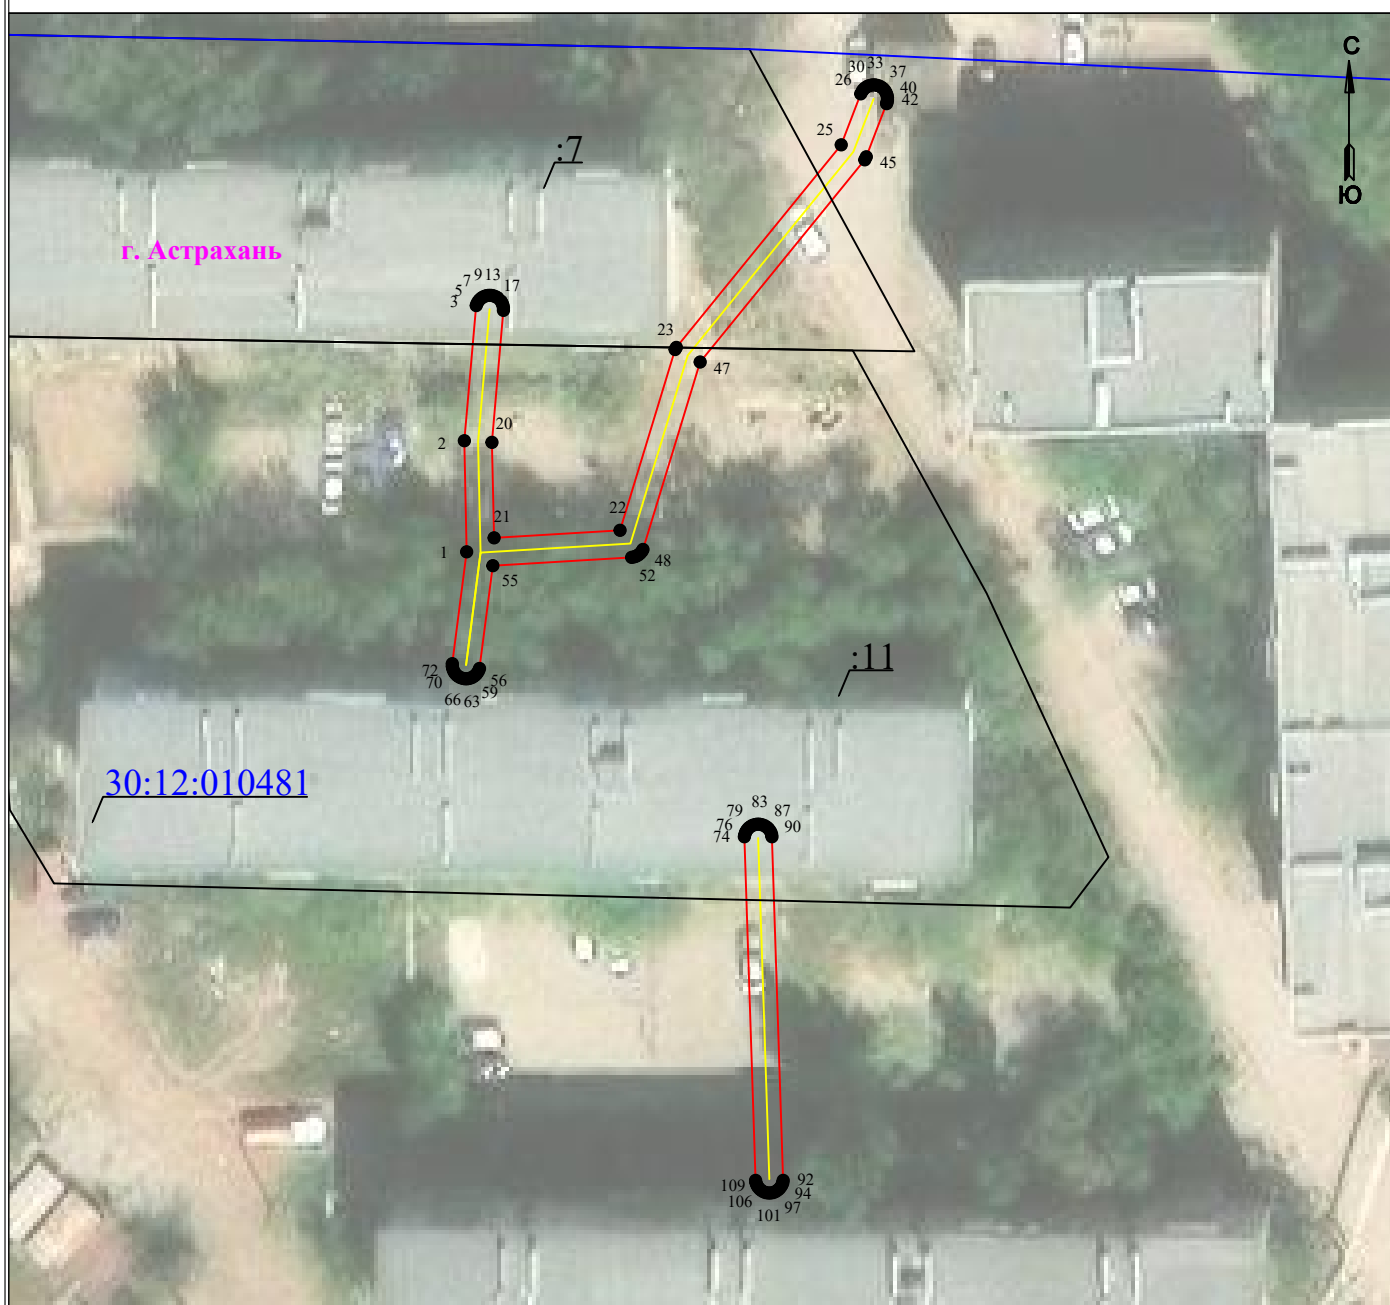

Масштаб 1:600

Используемые условные знаки и обозначения:

• 1	- обозначение характерной точки границы устанавливаемой зоны публичного сервитута	—	- граница устанавливаемой зоны публичного сервитута
—	- границы земельных участков, попадающих в зону публичного сервитута	—	- ось линии
—	- граница кадастрового квартала	:113	- кадастровый номер ЗУ
30:00:000000	- номер кадастрового квартала	—	- граница населенного пункта
г. Астрахань	- наименование субъекта, МО, населенного пункта		

Описание границ публичного сервитута

КЛ 0,4 кВ ВРУ ж/д 10/8 по ул. С. Перовской - ВРУ ж/д 101/9 по ул. С. Перовской -ТП 393-65 м+160м КЛ-0,4кВ ТП393 - жд 10/8 ул.С.Перовск

Местоположение публичного сервитута: Астраханская область, г. Астрахань

Система координат: МСК-30, зона 2

Метод определения координат: Метод спутниковых геодезических измерений (определений)

Средняя квадратическая погрешность положения характерных точек (Mt) в метрах: 0.10

Перечень характерных точек		
Площадь зоны публичного сервитута 245 кв.м		
Обозначение характерных точек границ	Координаты, м	
	X	Y
1	2	3
1	420647.9	2225040.59
2	420656.72	2225040.41
3	420667.45	2225041.35
4	420667.63	2225041.42
5	420667.8	2225041.52
6	420667.94	2225041.64
7	420668.07	2225041.79
8	420668.16	2225041.95
9	420668.23	2225042.13
10	420668.26	2225042.32
11	420668.26	2225042.51
12	420668.23	2225042.7
13	420668.16	2225042.88
14	420668.07	2225043.05
15	420667.8	2225043.32
16	420667.63	2225043.41
17	420667.45	2225043.48
18	420667.26	2225043.51
19	420667.07	2225043.51
20	420656.59	2225042.6
21	420649.01	2225042.77
22	420649.61	2225052.77
23	420663.96	2225057.14
24	420664.13	2225057.24
25	420680.21	2225070.33
26	420684.26	2225071.88
27	420684.5	2225072.01
28	420684.65	2225072.13
29	420684.77	2225072.28
30	420684.87	2225072.44
31	420684.93	2225072.62
32	420684.97	2225072.81
33	420684.97	2225073
34	420684.93	2225073.19
35	420684.87	2225073.37
36	420684.77	2225073.54
37	420684.65	2225073.69
38	420684.5	2225073.81
39	420684.33	2225073.9
40	420684.15	2225073.97
41	420683.97	2225074
42	420683.77	2225074
43	420683.59	2225073.97
44	420683.48	2225073.93
45	420679.26	2225072.32
46	420679.02	2225072.2
47	420662.97	2225059.13
48	420648.09	2225054.59
49	420647.93	2225054.5
50	420647.78	2225054.37
51	420647.66	2225054.23
52	420647.56	2225054.06
53	420647.5	2225053.88
54	420647.46	2225053.69
55	420646.8	2225042.67
56	420638.64	2225041.61
57	420638.45	2225041.54
58	420638.29	2225041.44
59	420638.14	2225041.32
60	420638.02	2225041.17
61	420637.92	2225041.01
62	420637.86	2225040.83
63	420637.82	2225040.64
64	420637.82	2225040.45
65	420637.86	2225040.26
66	420637.92	2225040.08
67	420638.02	2225039.91

1	2	3
68	420638.14	2225039.77
69	420638.29	2225039.64
70	420638.45	2225039.55
71	420638.64	2225039.48
72	420638.82	2225039.45
73	420639.02	2225039.45
1	420647.9	2225040.59
74	420625.28	2225062.64
75	420625.47	2225062.68
76	420625.65	2225062.74
77	420625.81	2225062.84
78	420625.96	2225062.96
79	420626.08	2225063.11
80	420626.18	2225063.27
81	420626.24	2225063.45
82	420626.28	2225063.64
83	420626.28	2225063.83
84	420626.24	2225064.02
85	420626.18	2225064.2
86	420626.08	2225064.37
87	420625.96	2225064.52
88	420625.81	2225064.64
89	420625.65	2225064.74
90	420625.47	2225064.8
91	420625.28	2225064.83
92	420598	2225065.72
93	420597.81	2225065.69
94	420597.63	2225065.62
95	420597.47	2225065.52
96	420597.32	2225065.4
97	420597.2	2225065.25
98	420597.1	2225065.09
99	420597.03	2225064.91
100	420597	2225064.72
101	420597	2225064.53
102	420597.03	2225064.34
103	420597.1	2225064.16
104	420597.2	2225063.99
105	420597.32	2225063.85
106	420597.47	2225063.72
107	420597.63	2225063.63
108	420597.81	2225063.56
109	420598	2225063.53
74	420625.28	2225062.64