


Приложение 2
к постановлению администрации
муниципального образования
«Городской округ город Астрахань»
от _____ № _____
(дата)

**Графическое описание местоположения границ публичного сервитута
для размещения объекта**

КЛ-0,4 кВ ТП 336 - ВРУ-1 ж/д №2Д по ул. Нариманова - ВРУ-2 ж/д №2Д-ВРУ-1-ВРУ-2 ж/д №2Д - 100 м+160+60м

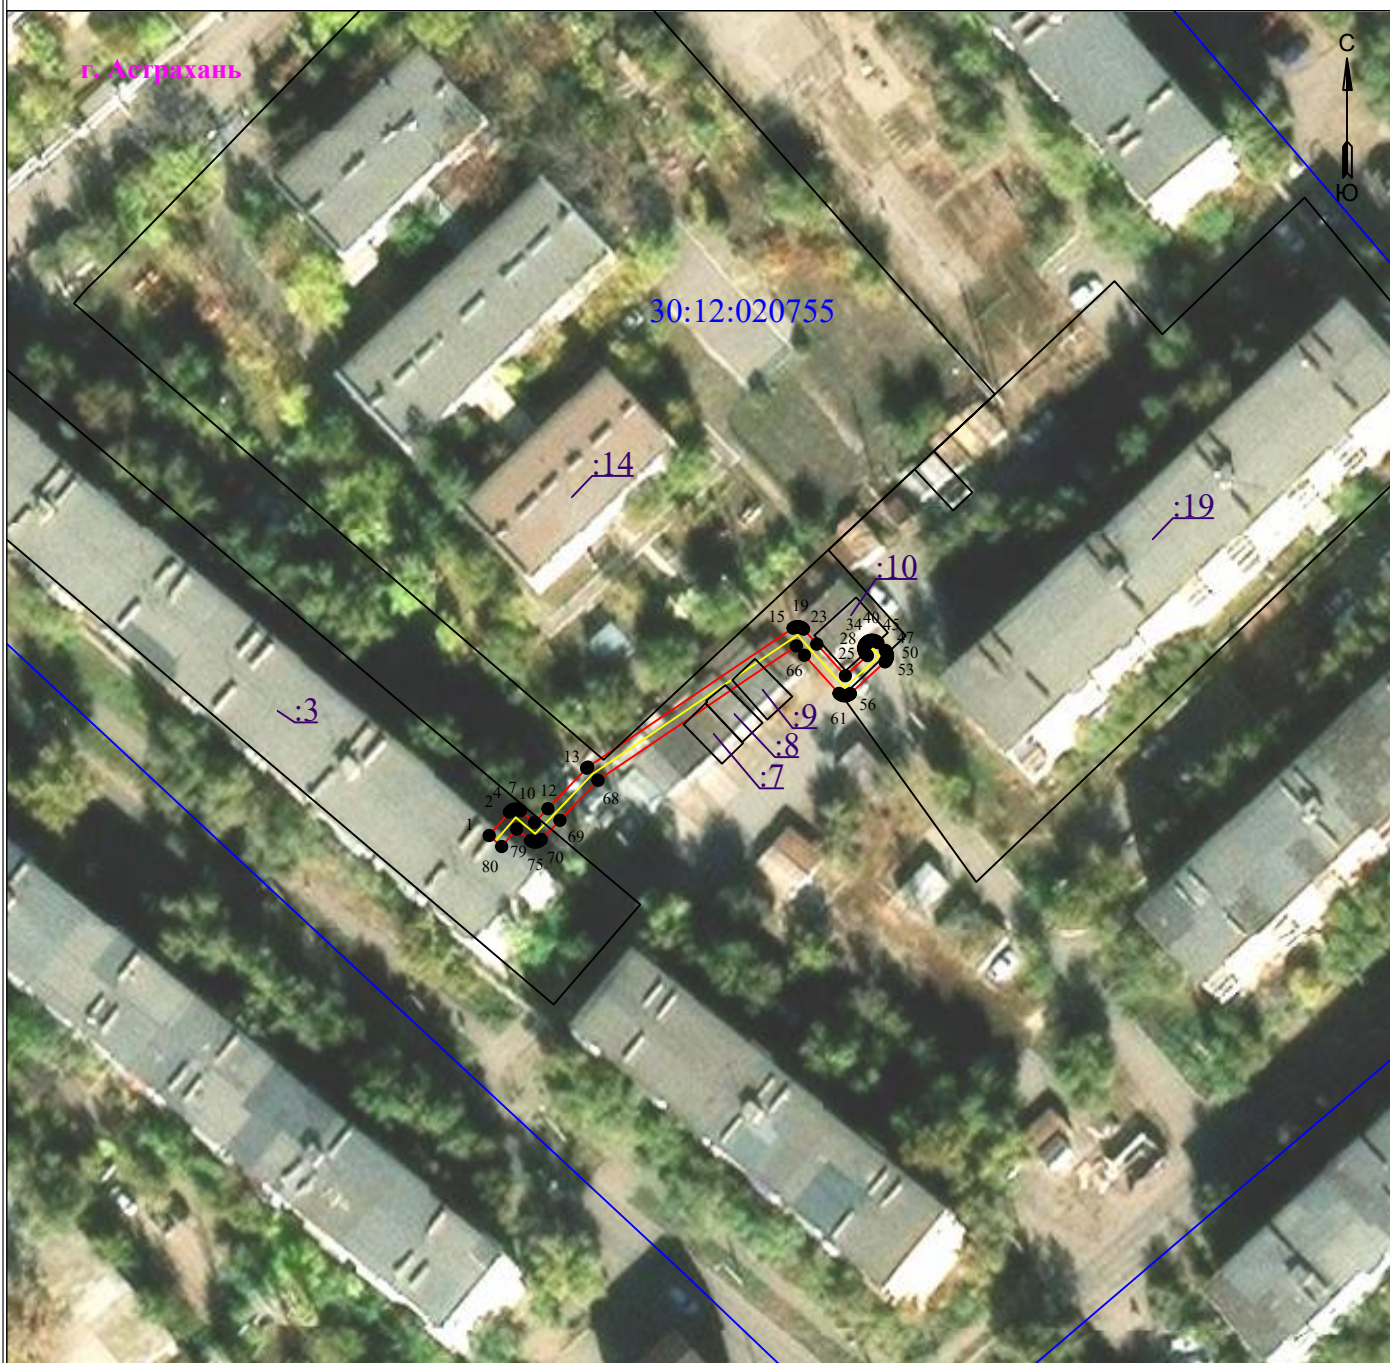

Масштаб 1:1000

Используемые условные знаки и обозначения:

• 1	- обозначение характерной точки границы устанавливаемой зоны публичного сервитута	—	- граница устанавливаемой зоны публичного сервитута
—	- границы земельных участков, попадающих в зону публичного сервитута	—	- ось линии
—	- граница кадастрового квартала	:113	- кадастровый номер ЗУ
30:00:000000	- номер кадастрового квартала	—	- граница населенного пункта
	г. Астрахань		- наименование субъекта, МО, населенного пункта

Описание границ публичного сервитута

КЛ-0,4 кВ ТП 336 - ВРУ-1 ж/д№2Д по ул. Нариманова - ВРУ-2 ж/д№2Д-ВРУ-1-ВРУ-2 ж/д№2Д - 100 м+160+60м

Местоположение публичного сервитута: Астраханская область, г. Астрахань

Система координат: МСК-30

Метод определения координат: Метод спутниковых геодезических измерений (определений)

Средняя квадратическая погрешность положения характерных точек (Mt) в метрах: 0.10

Перечень характерных точек		
Площадь зоны публичного сервитута 150 кв.м		
Обозначение характерных точек границ	Координаты, м	
	X	Y
1	2	3
1	422985	2225436.9
2	422988.1	2225439.58
3	422988.29	2225439.79
4	422988.38	2225439.95
5	422988.45	2225440.13
6	422988.48	2225440.32
7	422988.48	2225440.51
8	422988.45	2225440.7
9	422988.38	2225440.88
10	422988.29	2225441.05
11	422986.73	2225442.91
12	422988.54	2225444.68
13	422993.91	2225449.79
14	422994.05	2225449.95
15	423012.44	2225477.11
16	423012.53	2225477.26
17	423012.59	2225477.44
18	423012.63	2225477.63
19	423012.63	2225477.82
20	423012.59	2225478.01
21	423012.53	2225478.19
22	423012.43	2225478.36
23	423012.31	2225478.5
24	423010.32	2225480.25
25	423006.14	2225484.03
26	423008.8	2225486.94
27	423008.99	2225486.76
28	423009.11	2225486.66
29	423009.28	2225486.57
30	423009.46	2225486.5
31	423009.65	2225486.47
32	423009.84	2225486.47
33	423010.03	2225486.5
34	423010.21	2225486.57
35	423010.37	2225486.66
36	423010.52	2225486.79
37	423010.64	2225486.93
38	423010.74	2225487.1
39	423010.8	2225487.28
40	423010.84	2225487.47
41	423010.84	2225487.66
42	423010.8	2225487.85
43	423010.74	2225488.03
44	423010.64	2225488.19
45	423010.52	2225488.34
46	423009.5	2225489.31
47	423009.38	2225489.41
48	423009.21	2225489.5
49	423009.03	2225489.57
50	423008.84	2225489.6
51	423008.65	2225489.6
52	423008.46	2225489.57
53	423008.28	2225489.5
54	423008.11	2225489.41
55	423007.97	2225489.28
56	423003.77	2225484.7
57	423003.68	2225484.59
58	423003.58	2225484.43
59	423003.52	2225484.25
60	423003.48	2225484.06
61	423003.48	2225483.86
62	423003.52	2225483.68
63	423003.58	2225483.5
64	423003.68	2225483.33
65	423003.8	2225483.18
66	423008.85	2225478.61
67	423010.08	2225477.54

1	2	3
68	422992.31	2225451.3
69	422987.01	2225446.27
70	422984.46	2225443.78
71	422984.33	2225443.62
72	422984.24	2225443.45
73	422984.17	2225443.27
74	422984.14	2225443.08
75	422984.14	2225442.89
76	422984.17	2225442.7
77	422984.24	2225442.52
78	422984.33	2225442.36
79	422985.85	2225440.54
80	422983.54	2225438.55
1	422985	2225436.9