


Приложение 2
к постановлению администрации
муниципального образования
«Городской округ город Астрахань»
от _____ № _____
(дата)

Графическое описание местоположения границ публичного сервитута
для размещения объекта
КЛ-6/10 кВ п/ст.«Царев» (ул.Б.Хмельницкого, 1) - РП 1(пл.Шаумяна, 12/а) - 2990 м
КЛ-6кВ ПС Царевская-РП 1 ф.609 Цар


Обзорная схема границ объекта землеустройства

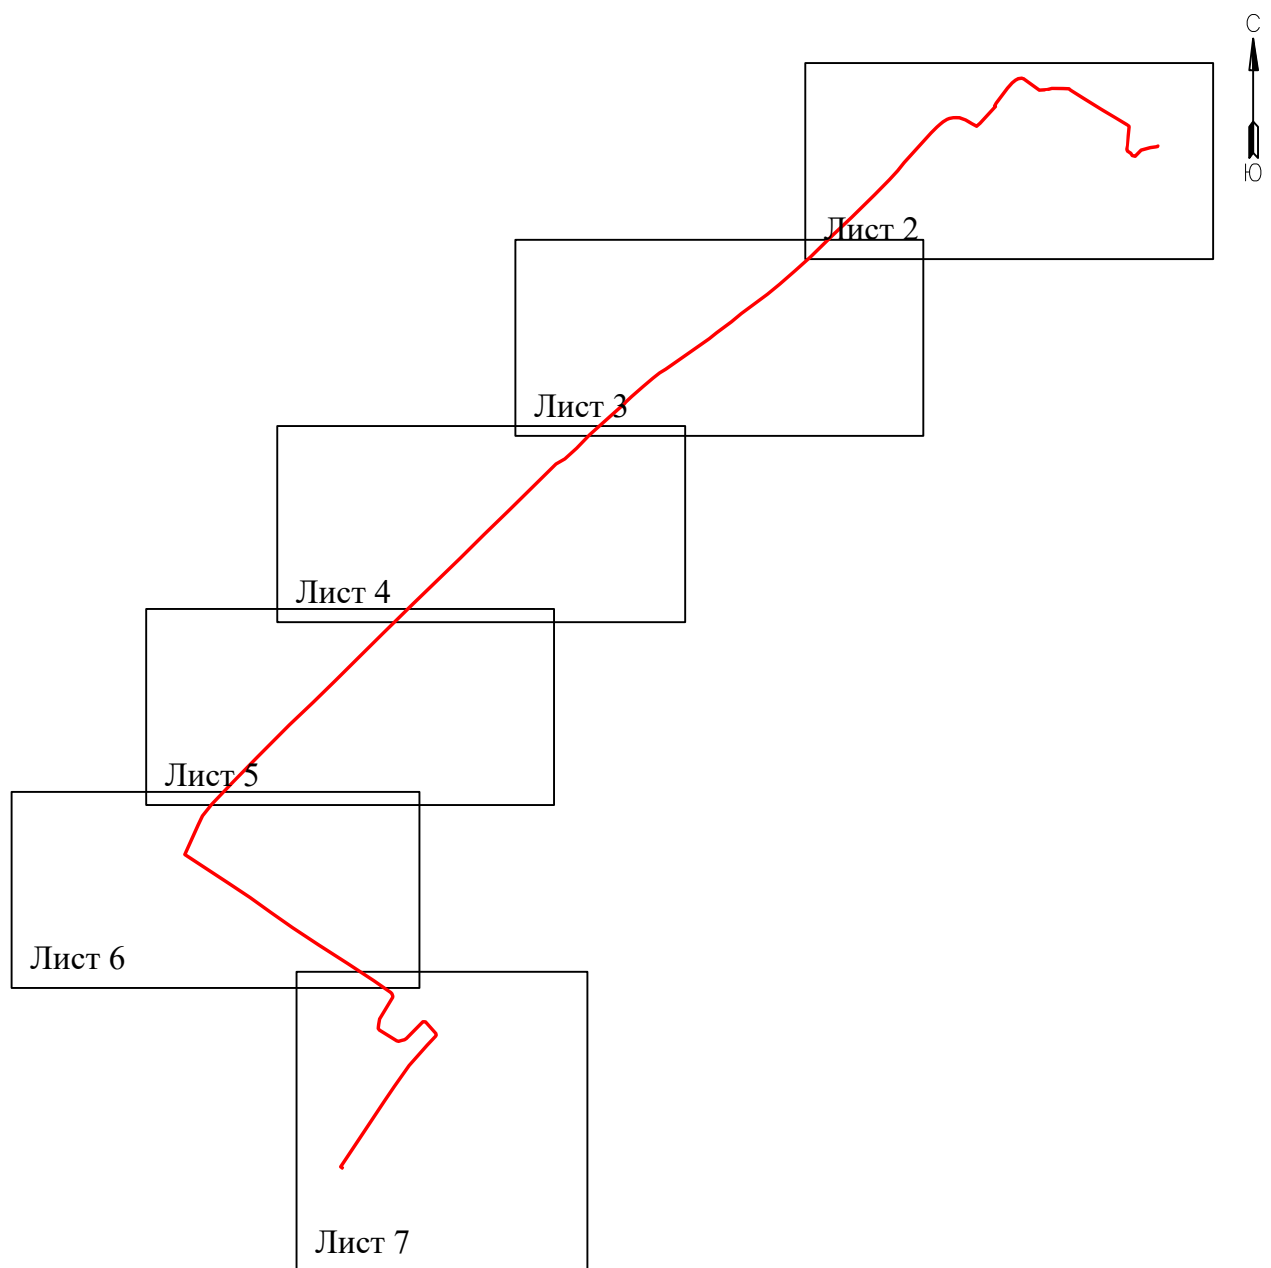

Используемые условные знаки и обозначения:

• 1	- обозначение характерной точки границы устанавливаемой зоны публичного сервитута	—	- граница устанавливаемой зоны публичного сервитута
—	- границы земельных участков, попадающих в зону публичного сервитута	—	- ось линии
—	- граница кадастрового квартала	:113	- кадастровый номер ЗУ
30:00:000000	- номер кадастрового квартала	—	- граница населенного пункта
		г. Астрахань	- наименование субъекта, МО, населенного пункта

Графическое описание местоположения границ публичного сервитута
для размещения объекта
КЛ-6/10 кВ п/ст.«Царев» (ул.Б.Хмельницкого, 1) - РП 1(пл.Шаумяна, 12/а) - 2990 м КЛ-6кВ ПС Царевская-РП 1 ф.609 Цар

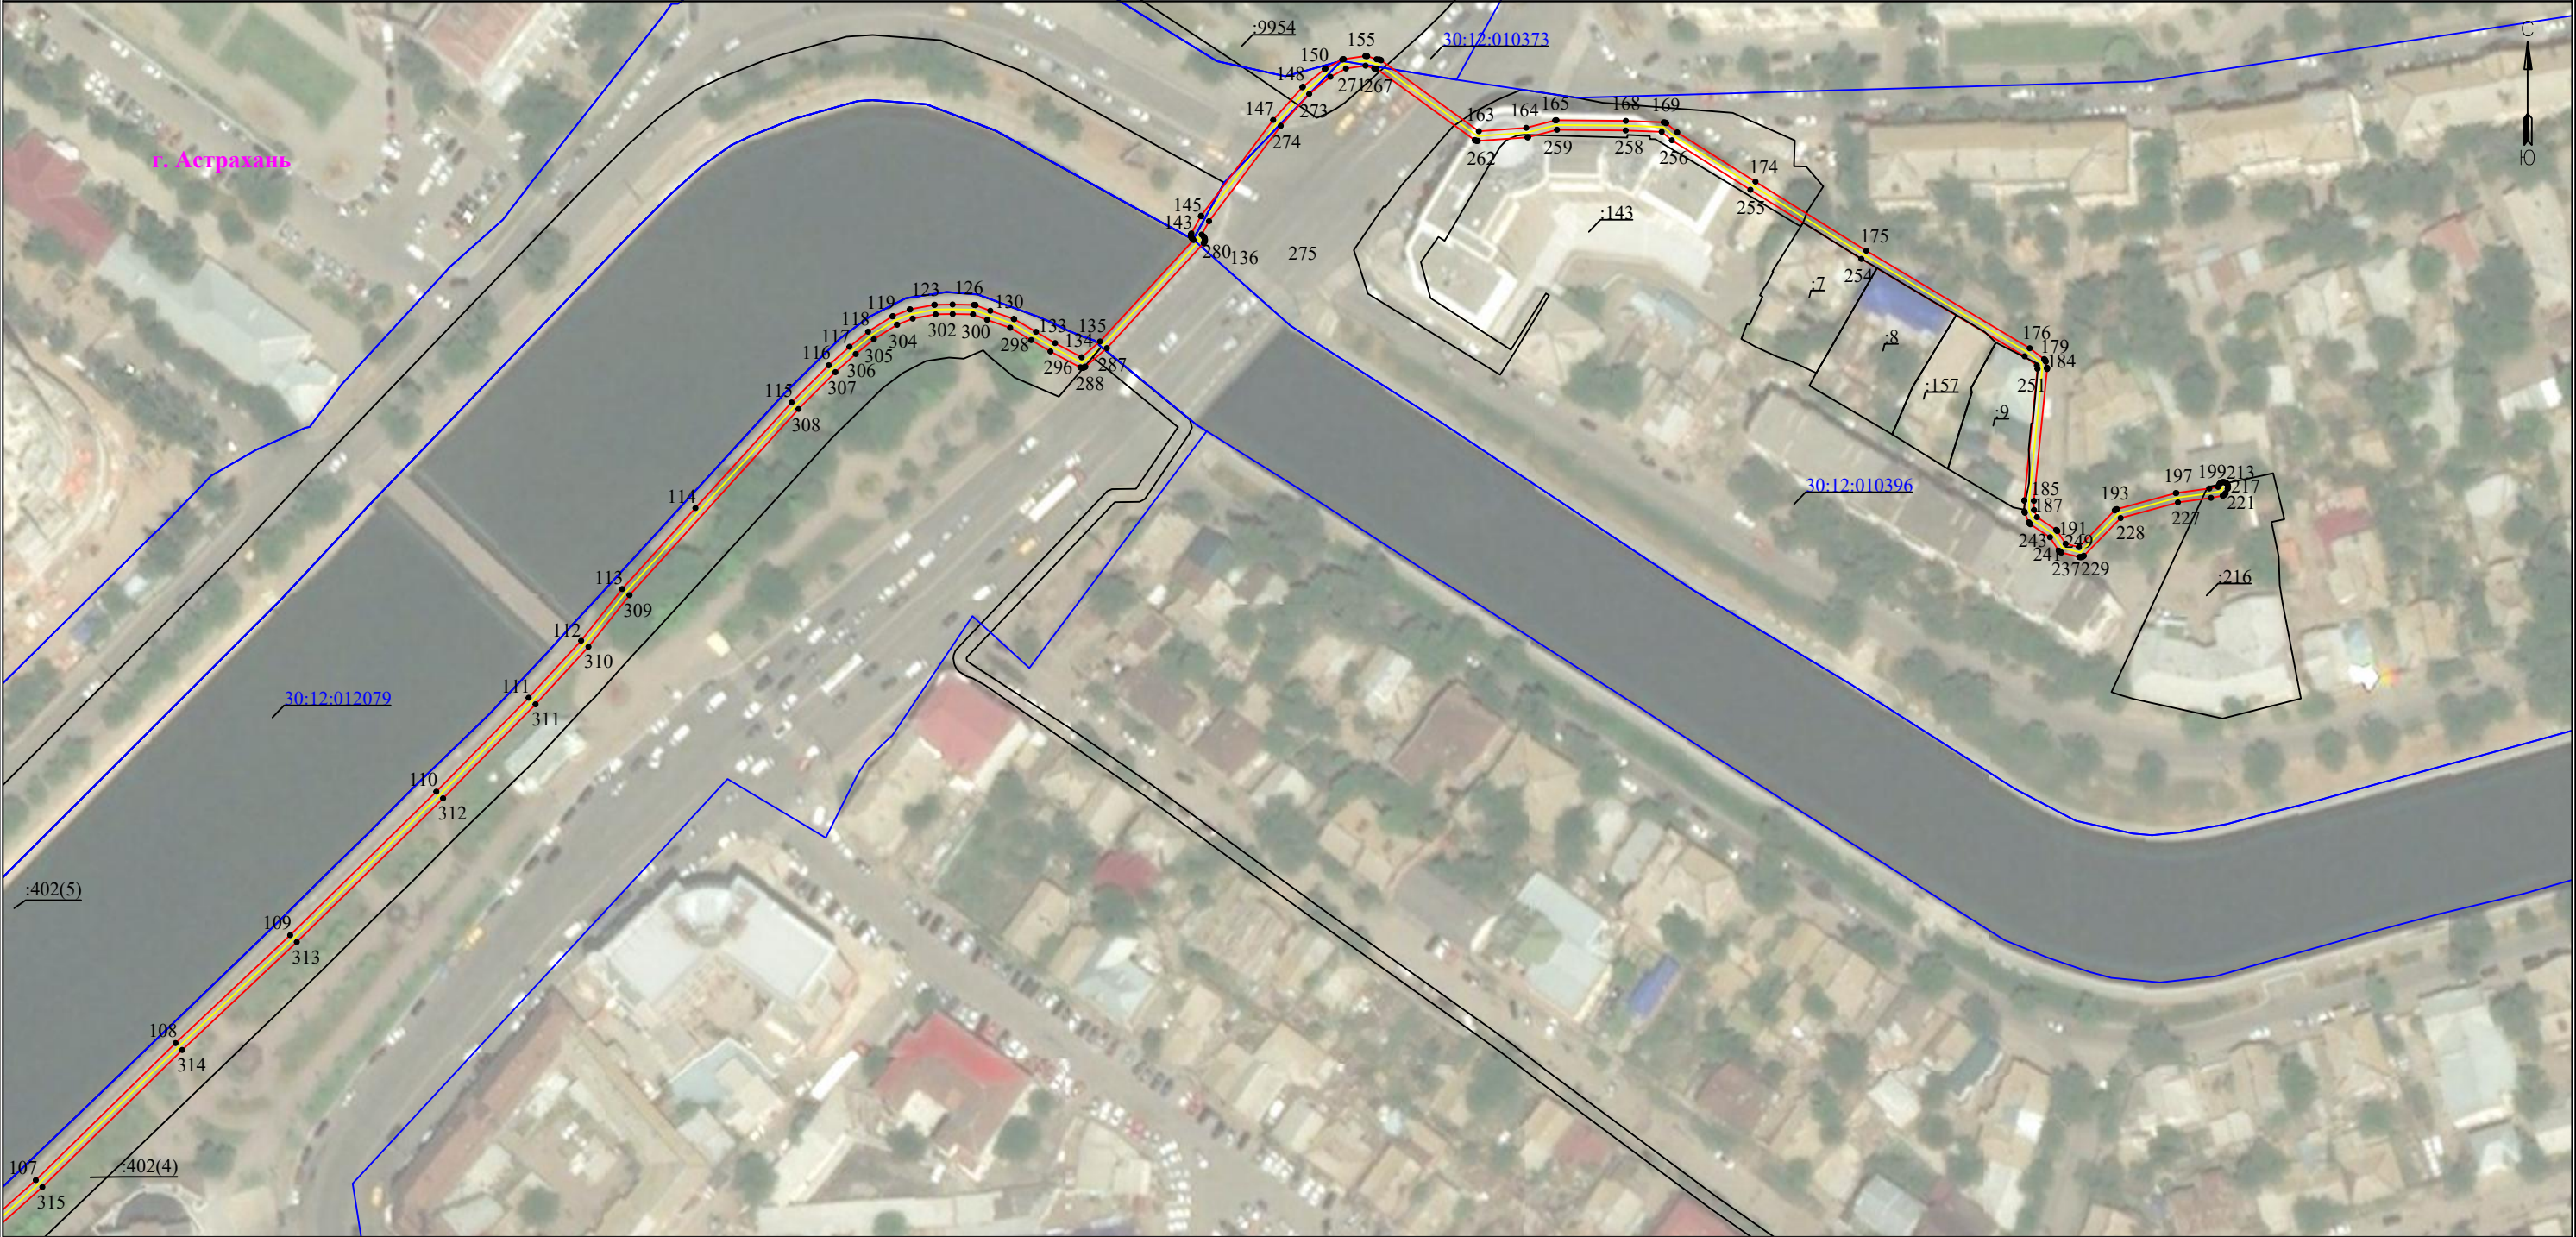

Используемые условные знаки и обозначения:


- 1 - обозначение характерной точки границы устанавливаемой зоны публичного сервитута
- - границы земельных участков, попадающих в зону публичного сервитута
- - граница кадастрового квартала

Масштаб 1:1500

- 30:00:000000 - номер кадастрового квартала
- - граница устанавливаемой зоны публичного сервитута
- - ось линии

- :113 - кадастровый номер ЗУ
- - граница населенного пункта
- г. Астрахань - наименование субъекта, МО, населенного пункта

Графическое описание местоположения границ публичного сервитута
для размещения объекта
КЛ-6/10 кВ п/ст.«Царев» (ул.Б.Хмельницкого, 1) - РП 1(пл.Шаумяна, 12/а) - 2990 м КЛ-6кВ ПС Царевская-РП 1 ф.609 Цар

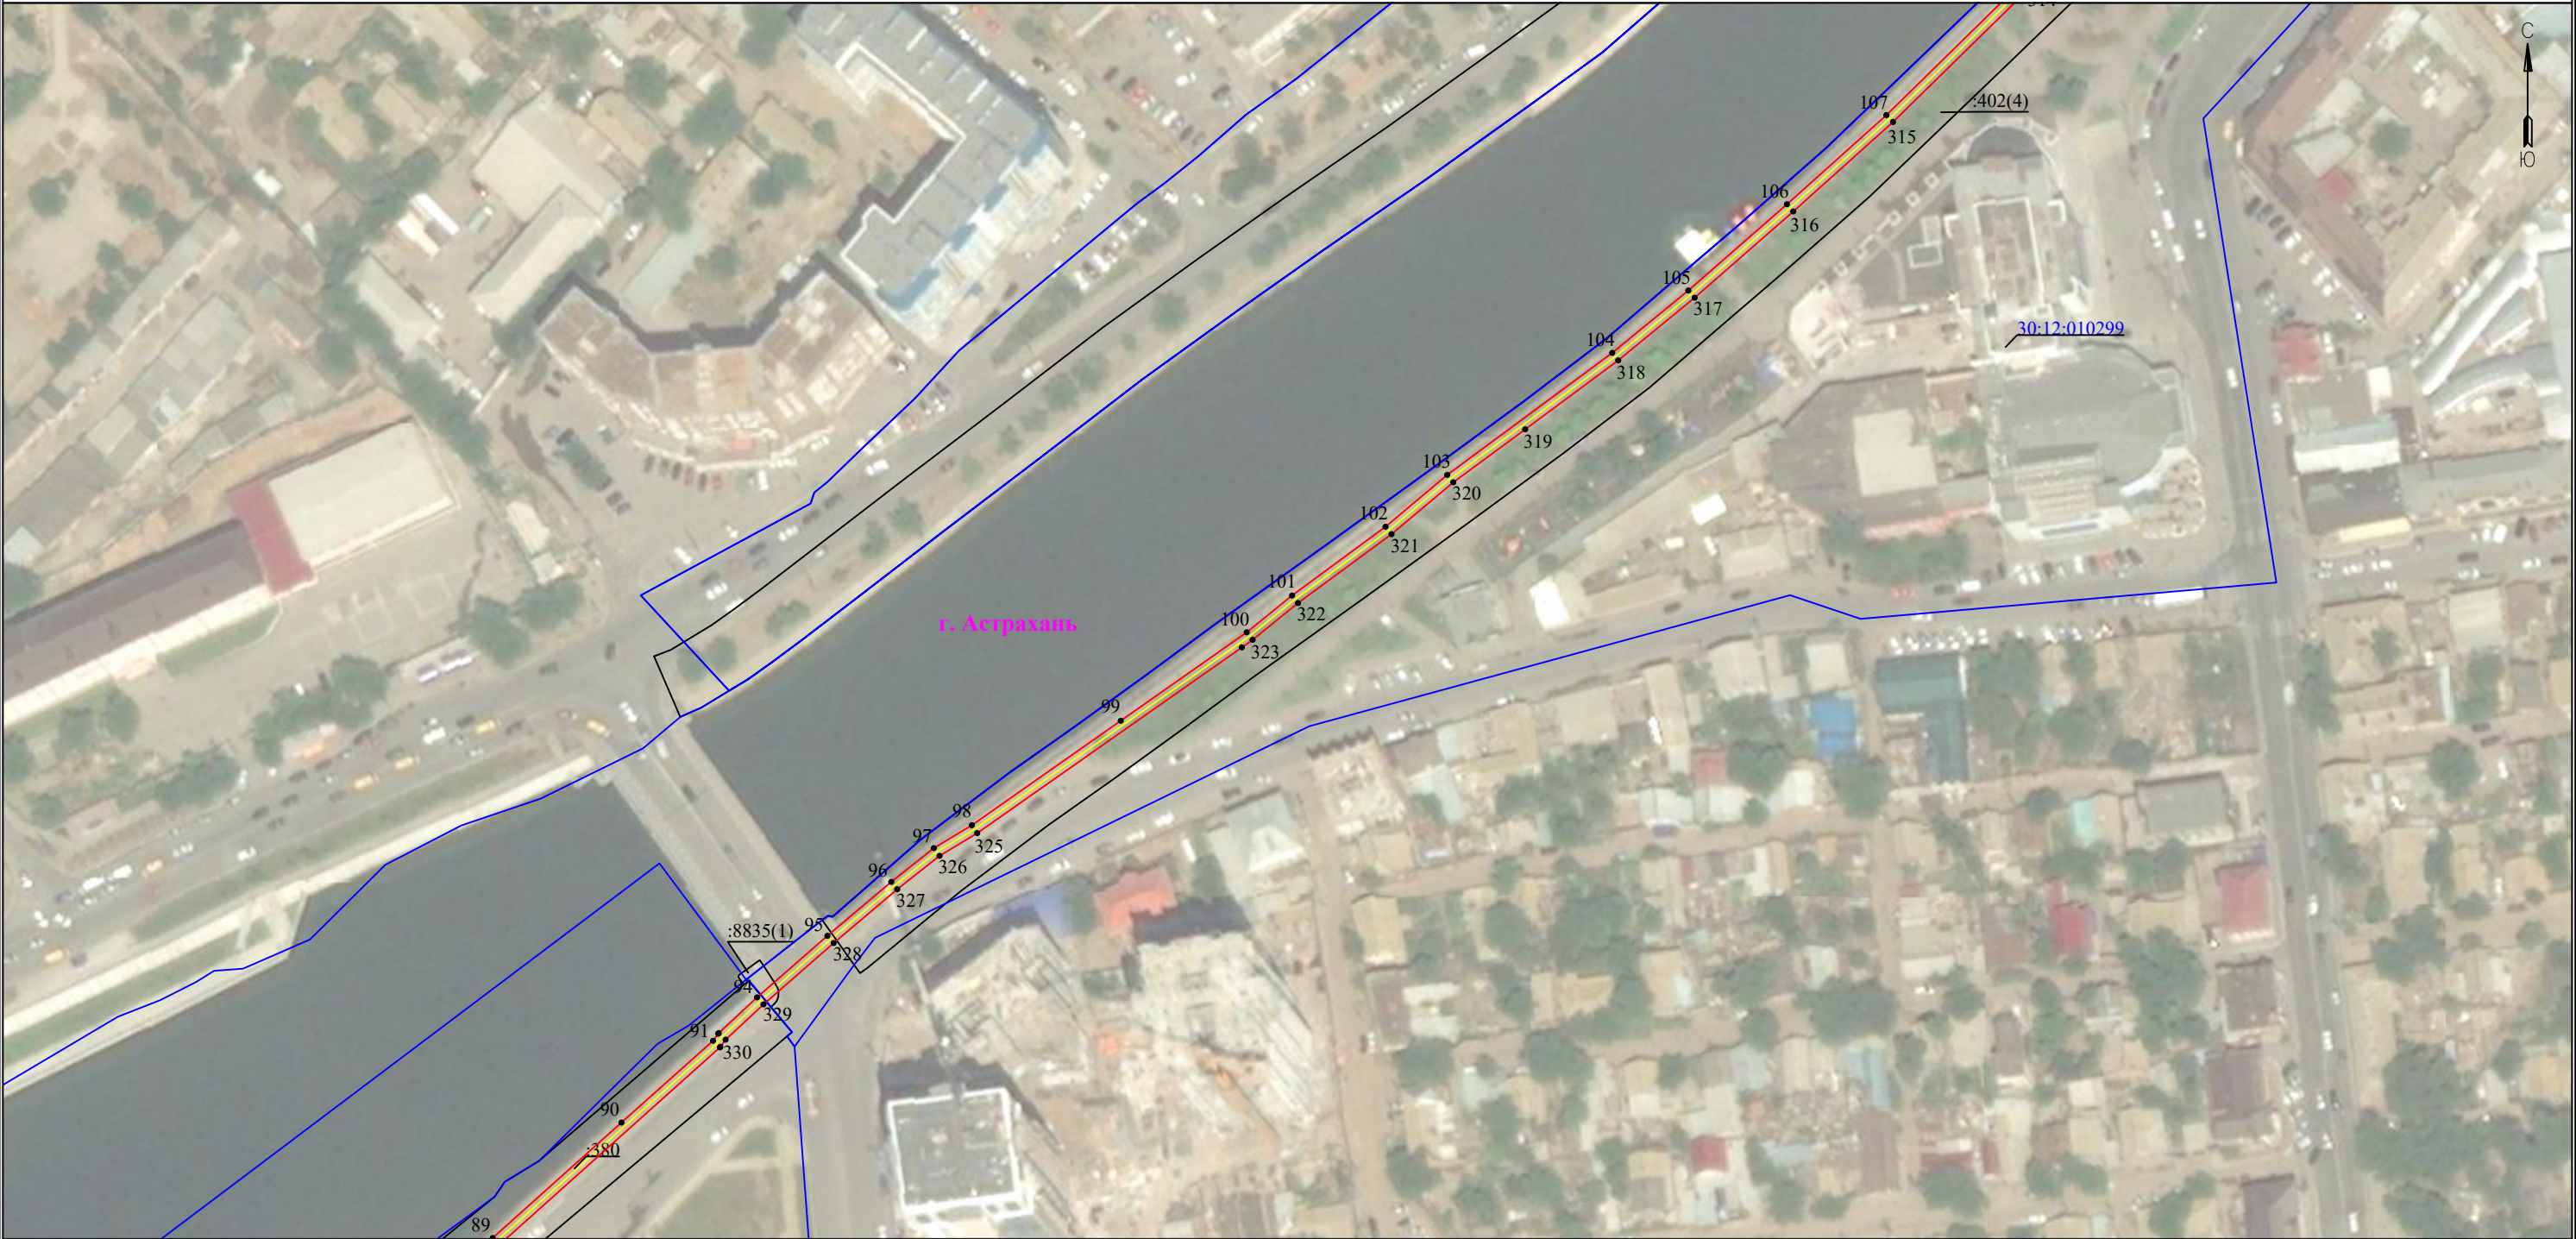

Используемые условные знаки и обозначения:

- 1 - обозначение характерной точки границы устанавливаемой зоны публичного сервитута
- - границы земельных участков, попадающих в зону публичного сервитута
- - граница кадастрового квартала

Масштаб 1:1500

- 30:00:000000 - номер кадастрового квартала
- - граница устанавливаемой зоны публичного сервитута
- - ось линии

- :113 - кадастровый номер ЗУ
- - граница населенного пункта
- г. Астрахань - наименование субъекта, МО, населенного пункта

Графическое описание местоположения границ публичного сервитута
для размещения объекта
КЛ-6/10 кВ п/ст.«Царев» (ул.Б.Хмельницкого, 1) - РП 1(пл.Шаумяна, 12/а) - 2990 м КЛ-6кВ ПС Царевская-РП 1 ф.609 Цар



Используемые условные знаки и обозначения:


- 1 - обозначение характерной точки границы устанавливаемой зоны публичного сервитута
- - границы земельных участков, попадающих в зону публичного сервитута
- - граница кадастрового квартала

Масштаб 1:1500

- 30:00:000000 - номер кадастрового квартала
- - граница устанавливаемой зоны публичного сервитута
- - ось линии

- :113 - кадастровый номер ЗУ
- - граница населенного пункта
- г. Астрахань - наименование субъекта, МО, населенного пункта

Графическое описание местоположения границ публичного сервитута
для размещения объекта
КЛ-6/10 кВ п/ст.«Царев» (ул.Б.Хмельницкого, 1) - РП 1(пл.Шаумяна, 12/а) - 2990 м КЛ-6кВ ПС Царевская-РП 1 ф.609 Цар

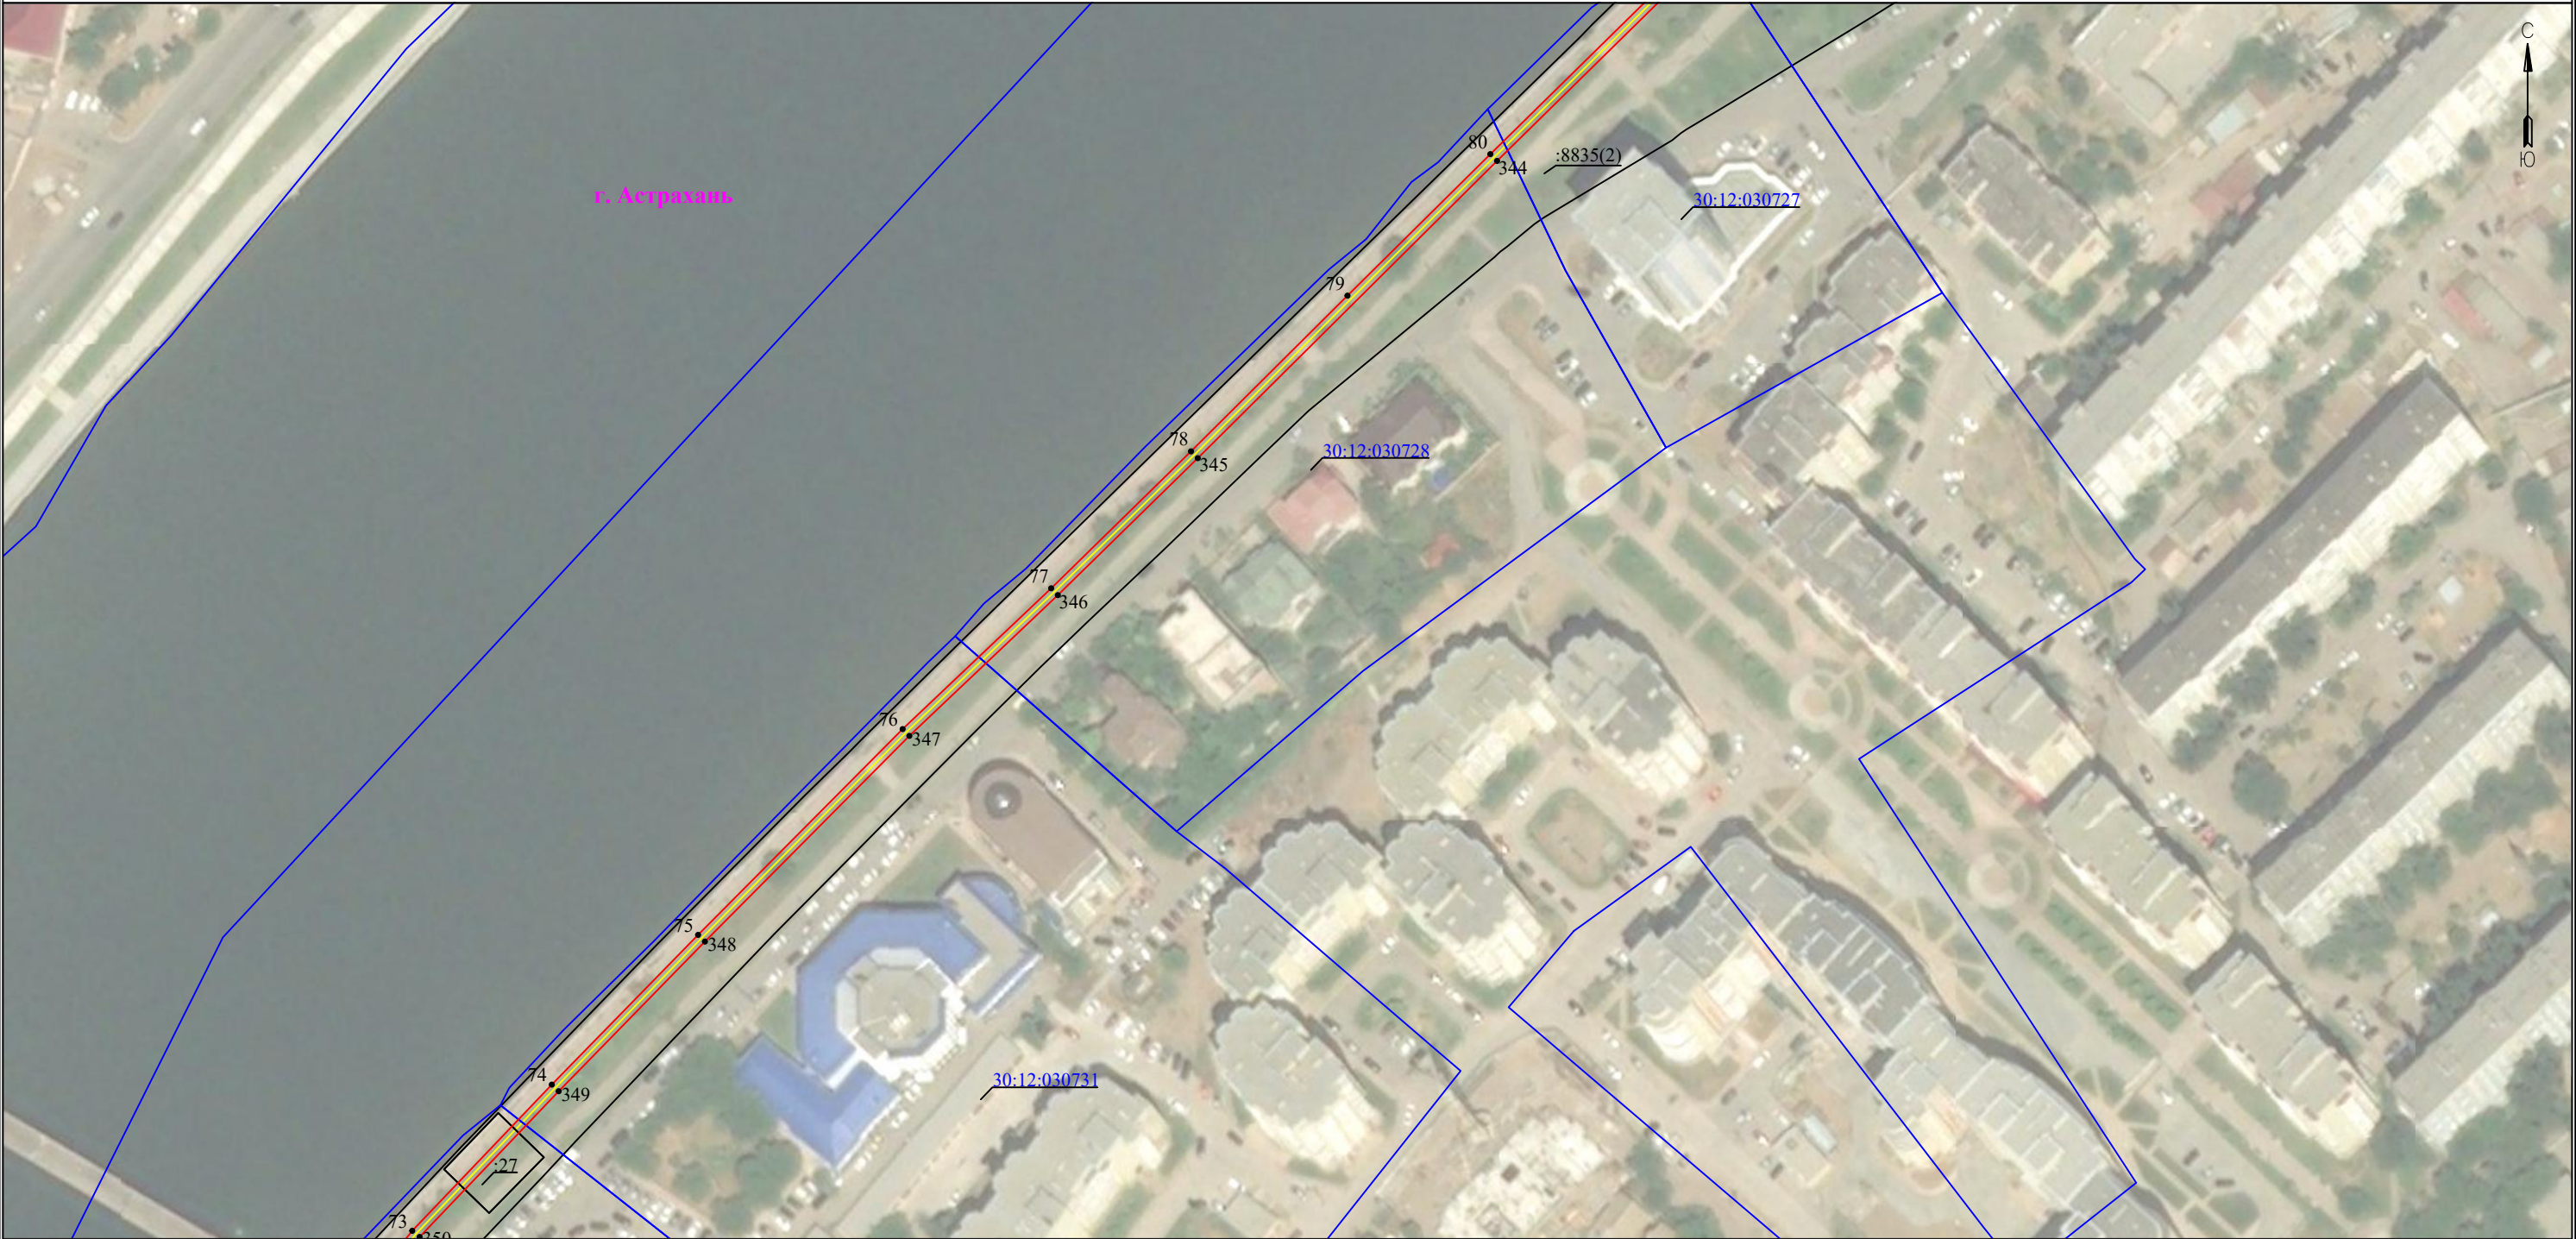

Используемые условные знаки и обозначения:

- 1 - обозначение характерной точки границы устанавливаемой зоны публичного сервитута
- - границы земельных участков, попадающих в зону публичного сервитута
- - граница кадастрового квартала

Масштаб 1:1500

- 30:00:000000 - номер кадастрового квартала
- - граница устанавливаемой зоны публичного сервитута
- - ось линии

- :113 - кадастровый номер ЗУ
- - граница населенного пункта
- г. Астрахань - наименование субъекта, МО, населенного пункта

Графическое описание местоположения границ публичного сервитута
для размещения объекта
КЛ-6/10 кВ п/ст.«Царев» (ул.Б.Хмельницкого, 1) - РП 1(пл.Шаумяна, 12/а) - 2990 м КЛ-6кВ ПС Царевская-РП 1 ф.609 Цар



Используемые условные знаки и обозначения:

- 1 - обозначение характерной точки границы устанавливаемой зоны публичного сервитута
- - границы земельных участков, попадающих в зону публичного сервитута
- - граница кадастрового квартала

Масштаб 1:1500

- 30:00:000000 - номер кадастрового квартала
- - граница устанавливаемой зоны публичного сервитута
- - ось линии

- :113 - кадастровый номер ЗУ
- - граница населенного пункта
- г. Астрахань - наименование субъекта, МО, населенного пункта

Графическое описание местоположения границ публичного сервитута
для размещения объекта
КЛ-6/10 кВ п/ст.«Царев» (ул.Б.Хмельницкого, 1) - РП 1(пл.Шаумяна, 12/а) - 2990 м КЛ-6кВ ПС Царевская-РП 1 ф.609 Цар



Используемые условные знаки и обозначения:

- 1 - обозначение характерной точки границы устанавливаемой зоны публичного сервитута
- границы земельных участков, попадающих в зону публичного сервитута
- граница кадастрового квартала
- 30:00:000000 - номер кадастрового квартала

Масштаб 1:1500

- граница устанавливаемой зоны публичного сервитута
- ось линии
- :113 - кадастровый номер ЗУ
- граница населенного пункта
- г. Астрахань - наименование субъекта, МО, населенного пункта

Описание границ публичного сервитута

КЛ-6/10 кВ п/ст.«Царев» (ул.Б.Хмельницкого, 1) - РП 1(пл.Шаумяна, 12/а) - 2990 м КЛ-6кВ ПС Царевская-РП 1 ф.609 Цар

Местоположение публичного сервитута: Астраханская область, г. Астрахань
Система координат: МСК-30, зона 2
Метод определения координат: Метод спутниковых геодезических измерений (определений)
Средняя квадратическая погрешность положения характерных точек (Mt) в метрах: 0.10

Перечень характерных точек Площадь зоны публичного сервитута 5995 кв.м		
Обозначение характерных точек границ	Координаты, м	
	X	Y
1	2	3
1	418731.02	2220086.25
2	418731.12	2220086.13
3	418731.26	2220086.01
4	418731.43	2220085.91
5	418731.61	2220085.85
6	418731.8	2220085.82
7	418731.99	2220085.82
8	418732.18	2220085.85
9	418732.36	2220085.91
10	418732.51	2220086
11	418828.31	2220149.71
12	418848.87	2220163.74
13	418879.29	2220185.22
14	418879.38	2220185.3
15	418908.71	2220211.32
16	418921.53	2220223.4
17	418922.88	2220224.06
18	418924.57	2220223.65
19	418940.69	2220209.28
20	418940.85	2220207.92
21	418940.81	2220206.43
22	418917.08	2220183.04
23	418916.96	2220182.89
24	418915	2220180.04
25	418914.91	2220179.89
26	418914.85	2220179.71
27	418913.77	2220175.31
28	418912.56	2220171.08
29	418912.52	2220170.88
30	418912.52	2220170.68
31	418912.55	2220170.49
32	418913.39	2220167.59
33	418913.45	2220167.43
34	418913.52	2220167.32
35	418929.05	2220142.33
36	418929.21	2220142.13
37	418929.33	2220142.03
38	418931.44	2220140.47
39	418931.63	2220140.35
40	418931.81	2220140.29
41	418932	2220140.26
42	418932.12	2220140.26
43	418934.24	2220140.3
44	418938.3	2220140.82
45	418946.15	2220142.2
46	418946.42	2220142.28
47	418946.52	2220142.34
48	418977.56	2220161.05
49	418978.77	2220161.18
50	418980.01	2220160.88
51	418982.01	2220160.06
52	418983.77	2220158.39
53	419000.42	2220134.42
54	419025.43	2220096.24
55	419052.26	2220054.46
56	419077.18	2220016.7
57	419099.52	2219984.86
58	419121.16	2219954.82
59	419141.41	2219924.27
60	419183.05	2219860.83
61	419183.19	2219860.66
62	419183.58	2219860.3
63	419183.69	2219860.21
64	419183.86	2219860.12
65	419184.04	2219860.05
66	419184.23	2219860.02
67	419184.42	2219860.02
68	419184.61	2219860.05
69	419185.1	2219860.22
70	419227.62	2219879.41
71	419240.76	2219885.63
72	419240.92	2219885.73
73	419257.68	2219899.17
74	419291.29	2219931.26
75	419325.72	2219964.92
76	419373.04	2220011.97
77	419405.41	2220046.14
78	419436.9	2220078.31
79	419472.7	2220114.3
80	419505.24	2220147.16
81	419547.31	2220189.99
82	419614.49	2220259.44
83	419648.97	2220294.17
84	419681.98	2220328.24
85	419750.81	2220398.05
86	419750.93	2220398.19
87	419758.36	2220411.09
88	419773.66	2220427.95
89	419793.32	2220446.95
90	419819.86	2220476.56
91	419838.66	2220497.63
92	419840.31	2220498.83
93	419840.43	2220498.94
94	419848.65	2220507.77
95	419862.8	2220523.95
96	419875.2	2220538.63
97	419882.96	2220548.44
98	419888.24	2220557.18
99	419912.26	2220591.43
100	419932.59	2220620.41
101	419941.05	2220630.84
102	419956.87	2220652.34
103	419968.79	2220666.54
104	419996.84	2220704.49
105	420011.19	2220722

1	2	3
106	420031.01	2220744.68
107	420051.52	2220767.56
108	420083.03	2220799.71
109	420107.85	2220826.08
110	420140.87	2220859.7
111	420162.46	2220880.94
112	420175.58	2220893.02
113	420187.45	2220902.45
114	420206.09	2220919.31
115	420230.37	2220941.42
116	420238.93	2220949.97
117	420243.18	2220954.76
118	420246.65	2220959.02
119	420250.17	2220964.62
120	420250.23	2220964.74
121	420251.75	2220968.6
122	420251.79	2220968.71
123	420252.83	2220974.24
124	420252.84	2220974.35
125	420252.91	2220978.46
126	420252.82	2220983.38
127	420252.78	2220983.65
128	420252.75	2220983.75
129	420251.46	2220987.14
130	420249.58	2220992.53
131	420249.54	2220992.63
132	420246.62	2220997.66
133	420244.02	2221002.04
134	420240.76	2221008.15
135	420244.39	2221012.38
136	420267.73	2221033.89
137	420267.99	2221033.62
138	420268.15	2221033.49
139	420268.31	2221033.4
140	420268.49	2221033.33
141	420268.68	2221033.3
142	420268.87	2221033.3
143	420269.06	2221033.33
144	420269.24	2221033.4
145	420273.2	2221035.58
146	420273.3	2221035.64
147	420295.34	2221052.22
148	420302.86	2221058.92
149	420302.97	2221059.05
150	420307.04	2221064.07
151	420307.16	2221064.25
152	420309.22	2221068.09
153	420309.31	2221068.32
154	420309.33	2221068.45
155	420310.05	2221073.39
156	420310.05	2221073.64
157	420310.02	2221073.83
158	420309.31	2221075.99
159	420309.25	2221076.54
160	420309.22	2221076.71
161	420309.16	2221076.89
162	420309.06	2221077.05
163	420292.75	2221099.51
164	420293.53	2221110.42
165	420295.25	2221117.09
166	420295.28	2221117.27
167	420295.28	2221117.38
168	420295.13	2221133.34
169	420294.8	2221142.04
170	420294.76	2221142.28
171	420294.7	2221142.46
172	420294.6	2221142.63
173	420292.49	2221145.16
174	420281.15	2221163.16
175	420265.27	2221188.65
176	420242.84	2221226.24
177	420240.35	2221229.54
178	420240.25	2221229.65
179	420240.11	2221229.77
180	420239.94	2221229.87
181	420239.76	2221229.94
182	420238.37	2221230.22
183	420238.24	2221230.24
184	420238.05	2221230.24
185	420207.73	2221227.19
186	420205.64	2221227.23
187	420204	2221227.9
188	420201.07	2221232.31
189	420200.94	2221232.48
190	420200.79	2221232.6
191	420197.88	2221234.49
192	420197.1	2221237.56
193	420205.54	2221245.8
194	420205.68	2221245.95
195	420205.77	2221246.12
196	420205.84	2221246.3
197	420209.52	2221259.83
198	420209.55	2221259.97
199	420210.59	2221267.56
200	420210.96	2221269.56
201	420211.43	2221269.77
202	420211.61	2221269.87
203	420211.75	2221269.99
204	420211.88	2221270.14
205	420211.97	2221270.3
206	420212.04	2221270.48
207	420212.07	2221270.67
208	420212.07	2221270.86
209	420212.04	2221271.05
210	420211.97	2221271.23
211	420211.88	2221271.4
212	420211.75	2221271.55
213	420211.61	2221271.67
214	420211.44	2221271.77
215	420211.26	2221271.83

1	2	3
216	420211.07	2221271.86
217	420210.88	2221271.86
218	420210.69	2221271.83
219	420210.53	2221271.77
220	420209.54	2221271.33
221	420209.36	2221271.23
222	420209.21	2221271.1
223	420209.09	2221270.96
224	420208.99	2221270.79
225	420208.93	2221270.61
226	420208.42	2221267.94
227	420207.38	2221260.34
228	420203.79	2221247.16
229	420195.11	2221238.69
230	420194.98	2221238.54
231	420194.88	2221238.37
232	420194.81	2221238.19
233	420194.78	2221238
234	420194.78	2221237.81
235	420194.81	2221237.63
236	420195.86	2221233.53
237	420195.93	2221233.34
238	420196.02	2221233.17
239	420196.15	2221233.03
240	420196.29	2221232.9
241	420199.37	2221230.9
242	420202.35	2221226.41
243	420202.49	2221226.24
244	420202.63	2221226.11
245	420202.8	2221226.02
246	420205	2221225.11
247	420205.13	2221225.07
248	420205.32	2221225.03
249	420207.76	2221224.99
250	420207.87	2221224.99
251	420238.09	2221228.03
252	420238.85	2221227.88
253	420240.98	2221225.07
254	420263.38	2221187.51
255	420279.28	2221161.99
256	420290.67	2221143.93
257	420292.61	2221141.58
258	420292.93	2221133.3
259	420293.09	2221117.5
260	420291.37	2221110.87
261	420291.34	2221110.69
262	420290.53	2221099.27
263	420290.53	2221099.09
264	420290.56	2221098.9
265	420290.63	2221098.72
266	420290.72	2221098.56
267	420307.1	2221076.01
268	420307.14	2221075.64
269	420307.17	2221075.47
270	420307.83	2221073.45
271	420307.18	2221068.95
272	420305.27	2221065.37
273	420301.32	2221060.5
274	420293.98	2221053.95
275	420272.07	2221037.47
276	420268.98	2221035.76
277	420268.55	2221036.19
278	420268.4	2221036.33
279	420268.23	2221036.42
280	420268.05	2221036.49
281	420267.86	2221036.52
282	420267.67	2221036.52
283	420267.48	2221036.49
284	420267.3	2221036.42
285	420267.14	2221036.33
286	420267.02	2221036.23
287	420242.86	2221013.95
288	420238.6	2221009.01
289	420238.54	2221008.93
290	420238.44	2221008.76
291	420238.37	2221008.58
292	420238.34	2221008.39