
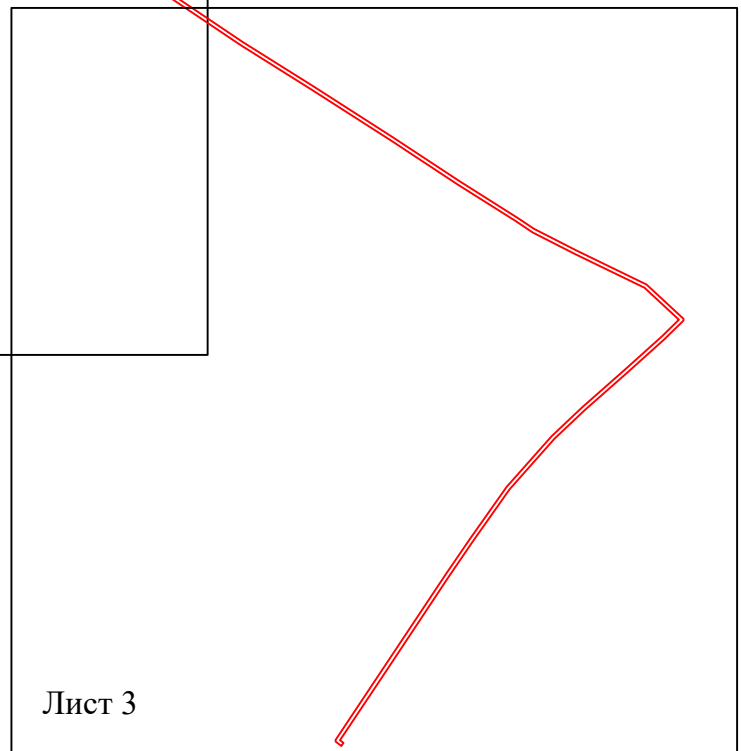


Приложение 2
к постановлению администрации
муниципального образования
«Городской округ город Астрахань»
от _____ № _____
(дата)

Графическое описание местоположения границ публичного сервитута
для размещения объекта
КЛ-6/10 п/ст.«Царев» (ул.Б.Хмельницкого, 1) - РП 4 (ул.Бехтерева, 19/а) - 1370 м
КЛ-6кВ ПС Царевская - РП 4 ф.614

Обзорная схема границ объекта землеустройства

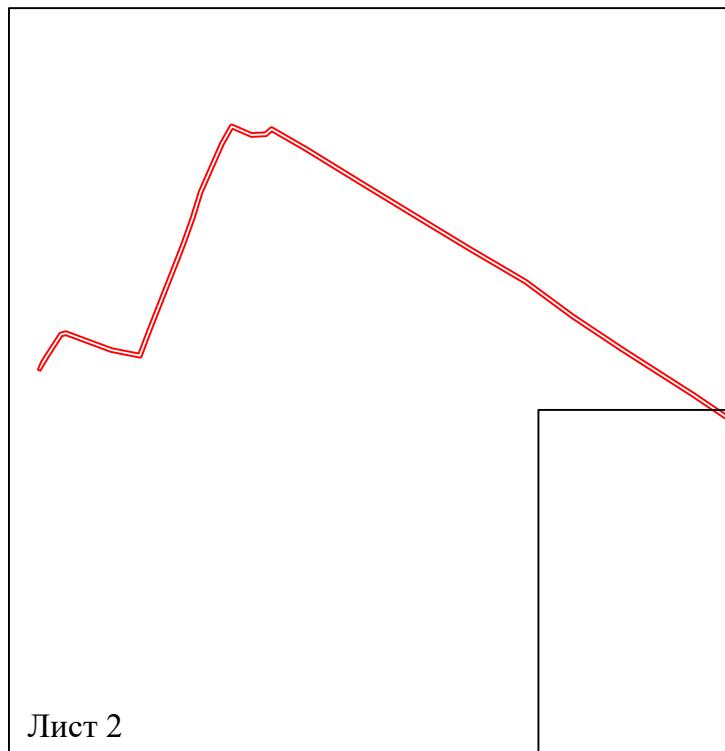

Используемые условные знаки и обозначения:



- обозначение характерной точки границы устанавливаемой зоны публичного сервитута



- границы земельных участков, попадающих в зону публичного сервитута



- граница кадастрового квартала

30:00:000000 - номер кадастрового квартала



- граница устанавливаемой зоны публичного сервитута



- ось линии



:113 - кадастровый номер ЗУ




- граница населенного пункта

г. Астрахань

- наименование субъекта, МО, населенного пункта

Графическое описание местоположения границ публичного сервитута
для размещения объекта
КЛ-6/10 п/ст.«Царев» (ул.Б.Хмельницкого, 1) - РП 4 (ул.Бехтерева, 19/а) - 1370 м КЛ-6кВ ПС Царевская - РП 4 ф.614

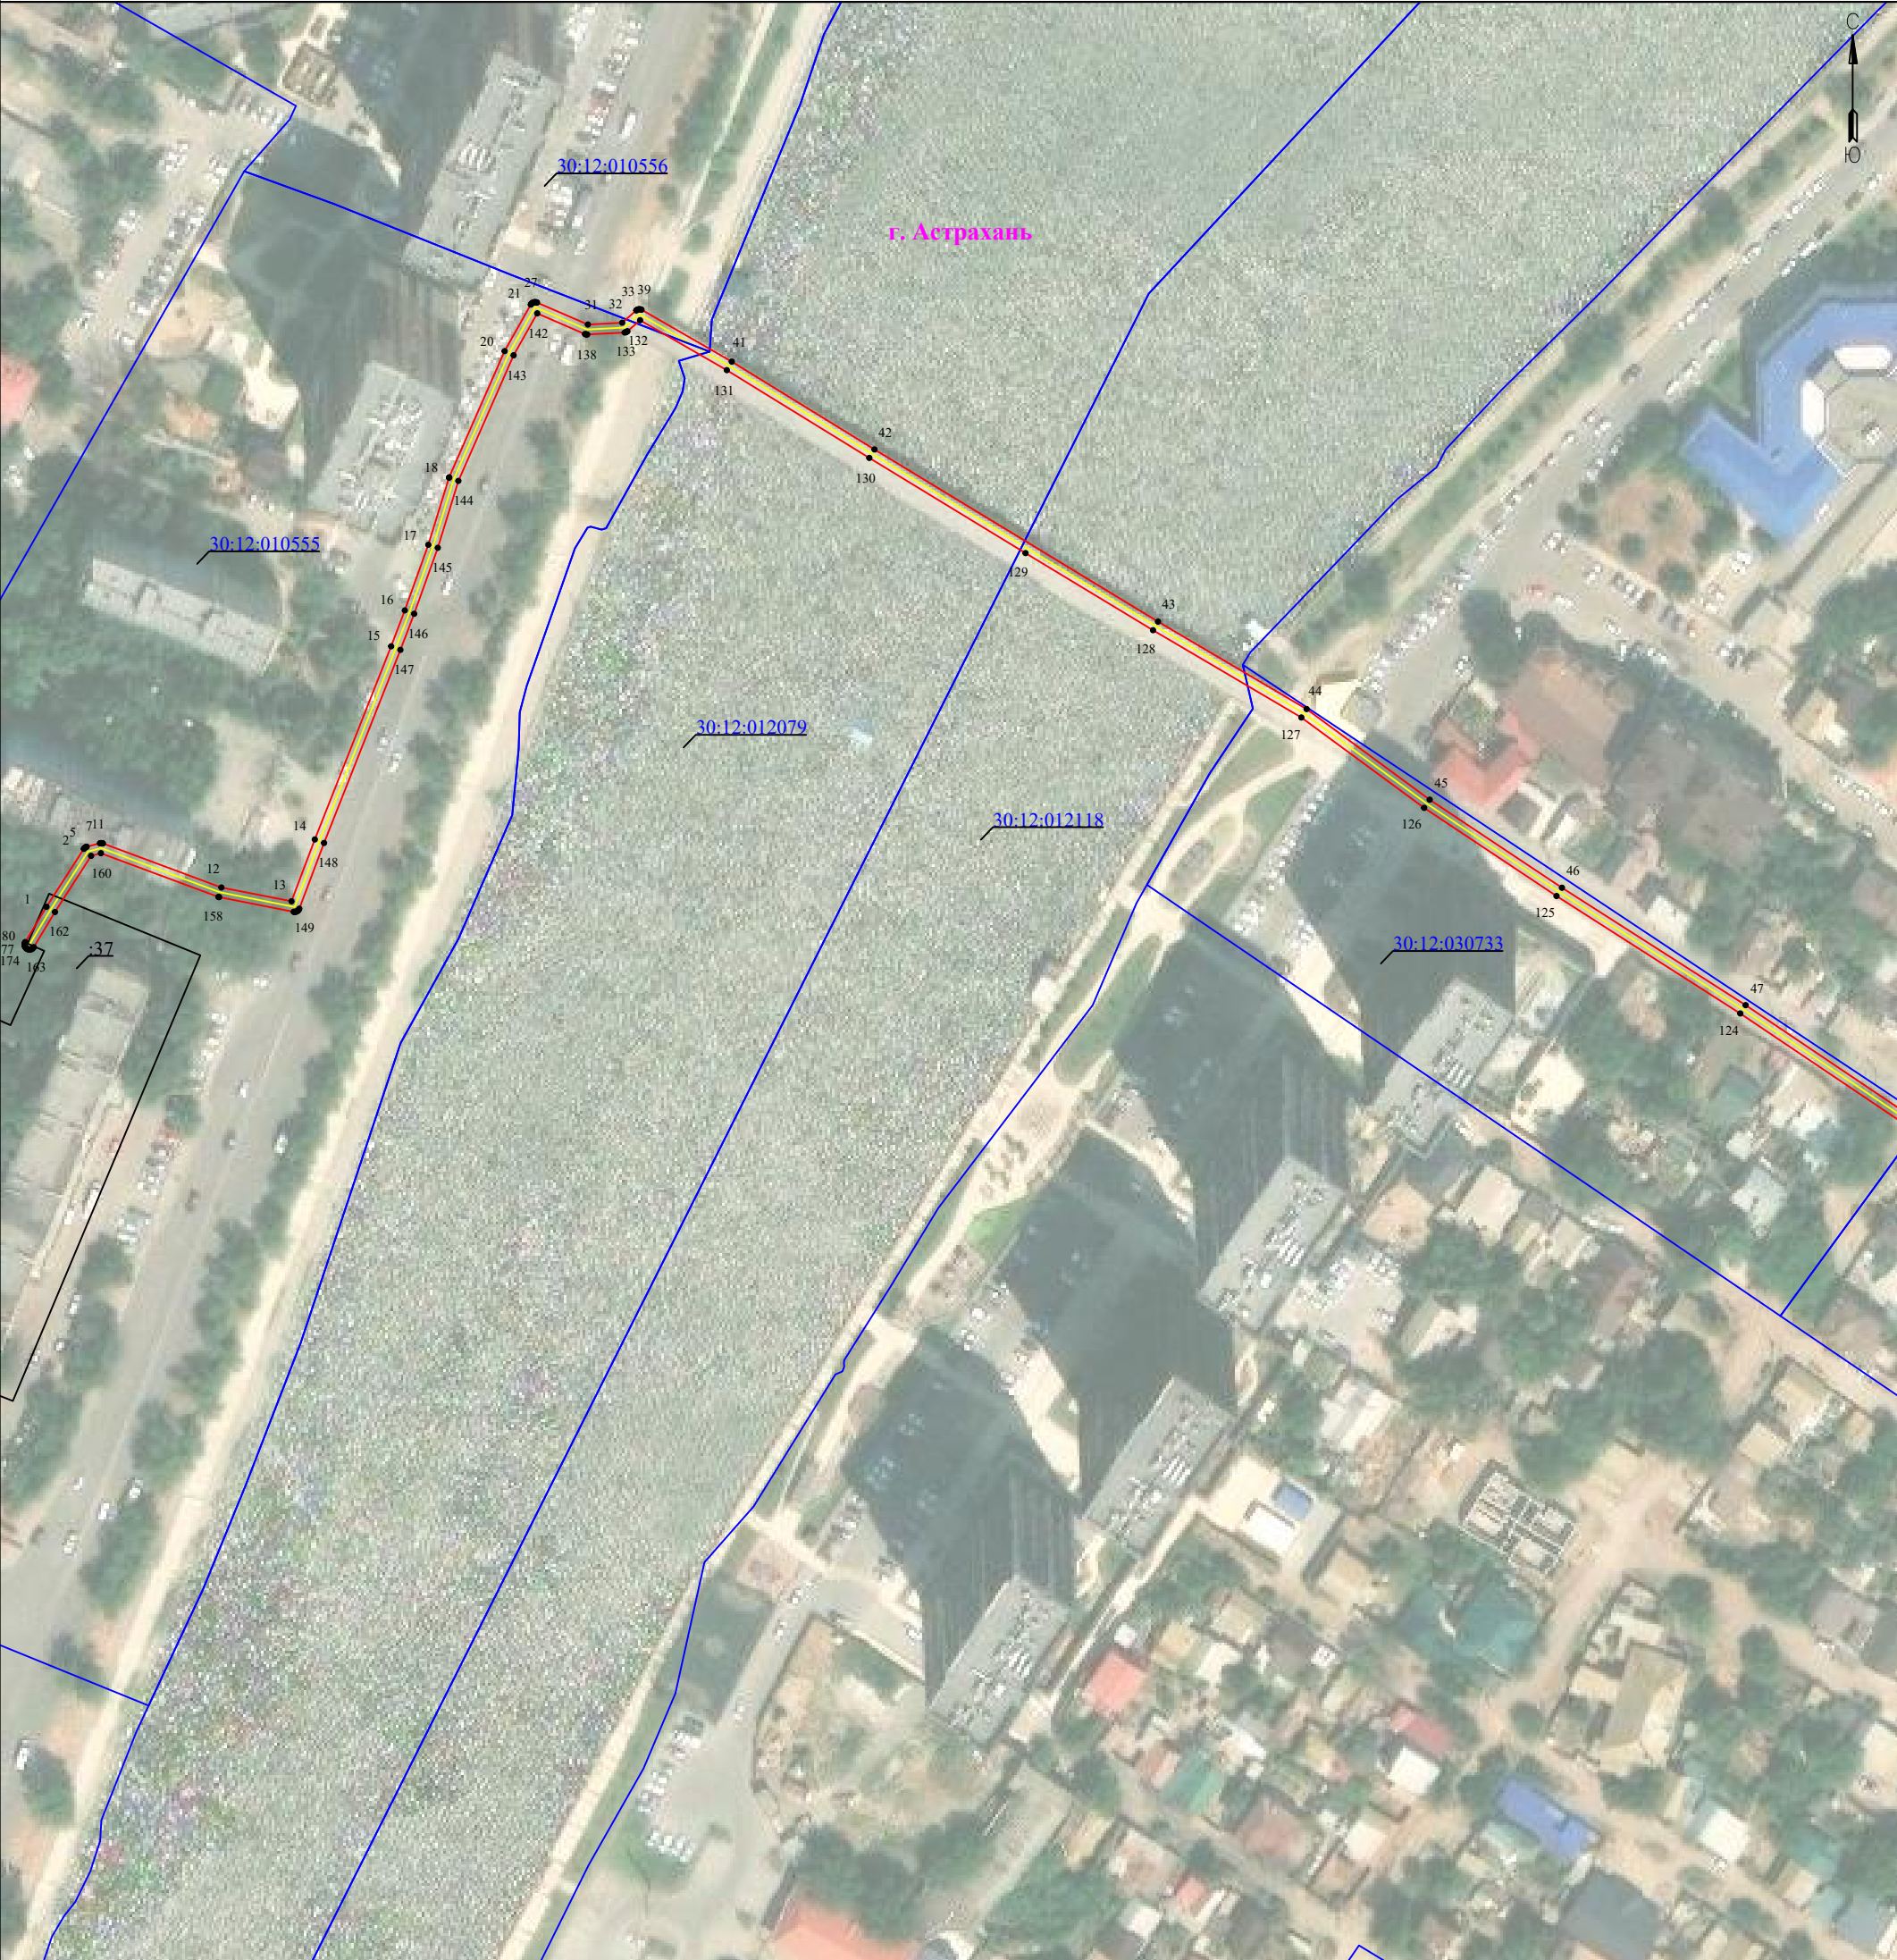


Используемые условные знаки и обозначения:

- 1 - обозначение характерной точки границы устанавливаемой зоны публичного сервитута
- границы земельных участков, попадающих в зону публичного сервитута
- граница кадастрового квартала
- 30:00:000000 - номер кадастрового квартала

Масштаб 1:1500

- граница устанавливаемой зоны публичного сервитута
- ось линии
- :113 - кадастровый номер ЗУ
- граница населенного пункта
- г. Астрахань - наименование субъекта, МО, населенного пункта

Графическое описание местоположения границ публичного сервитута
для размещения объекта
КЛ-6/10 п/ст.«Царев» (ул.Б.Хмельницкого, 1) - РП 4 (ул.Бехтерева, 19/а) - 1370 м КЛ-6кВ ПС Царевская - РП 4 ф.614

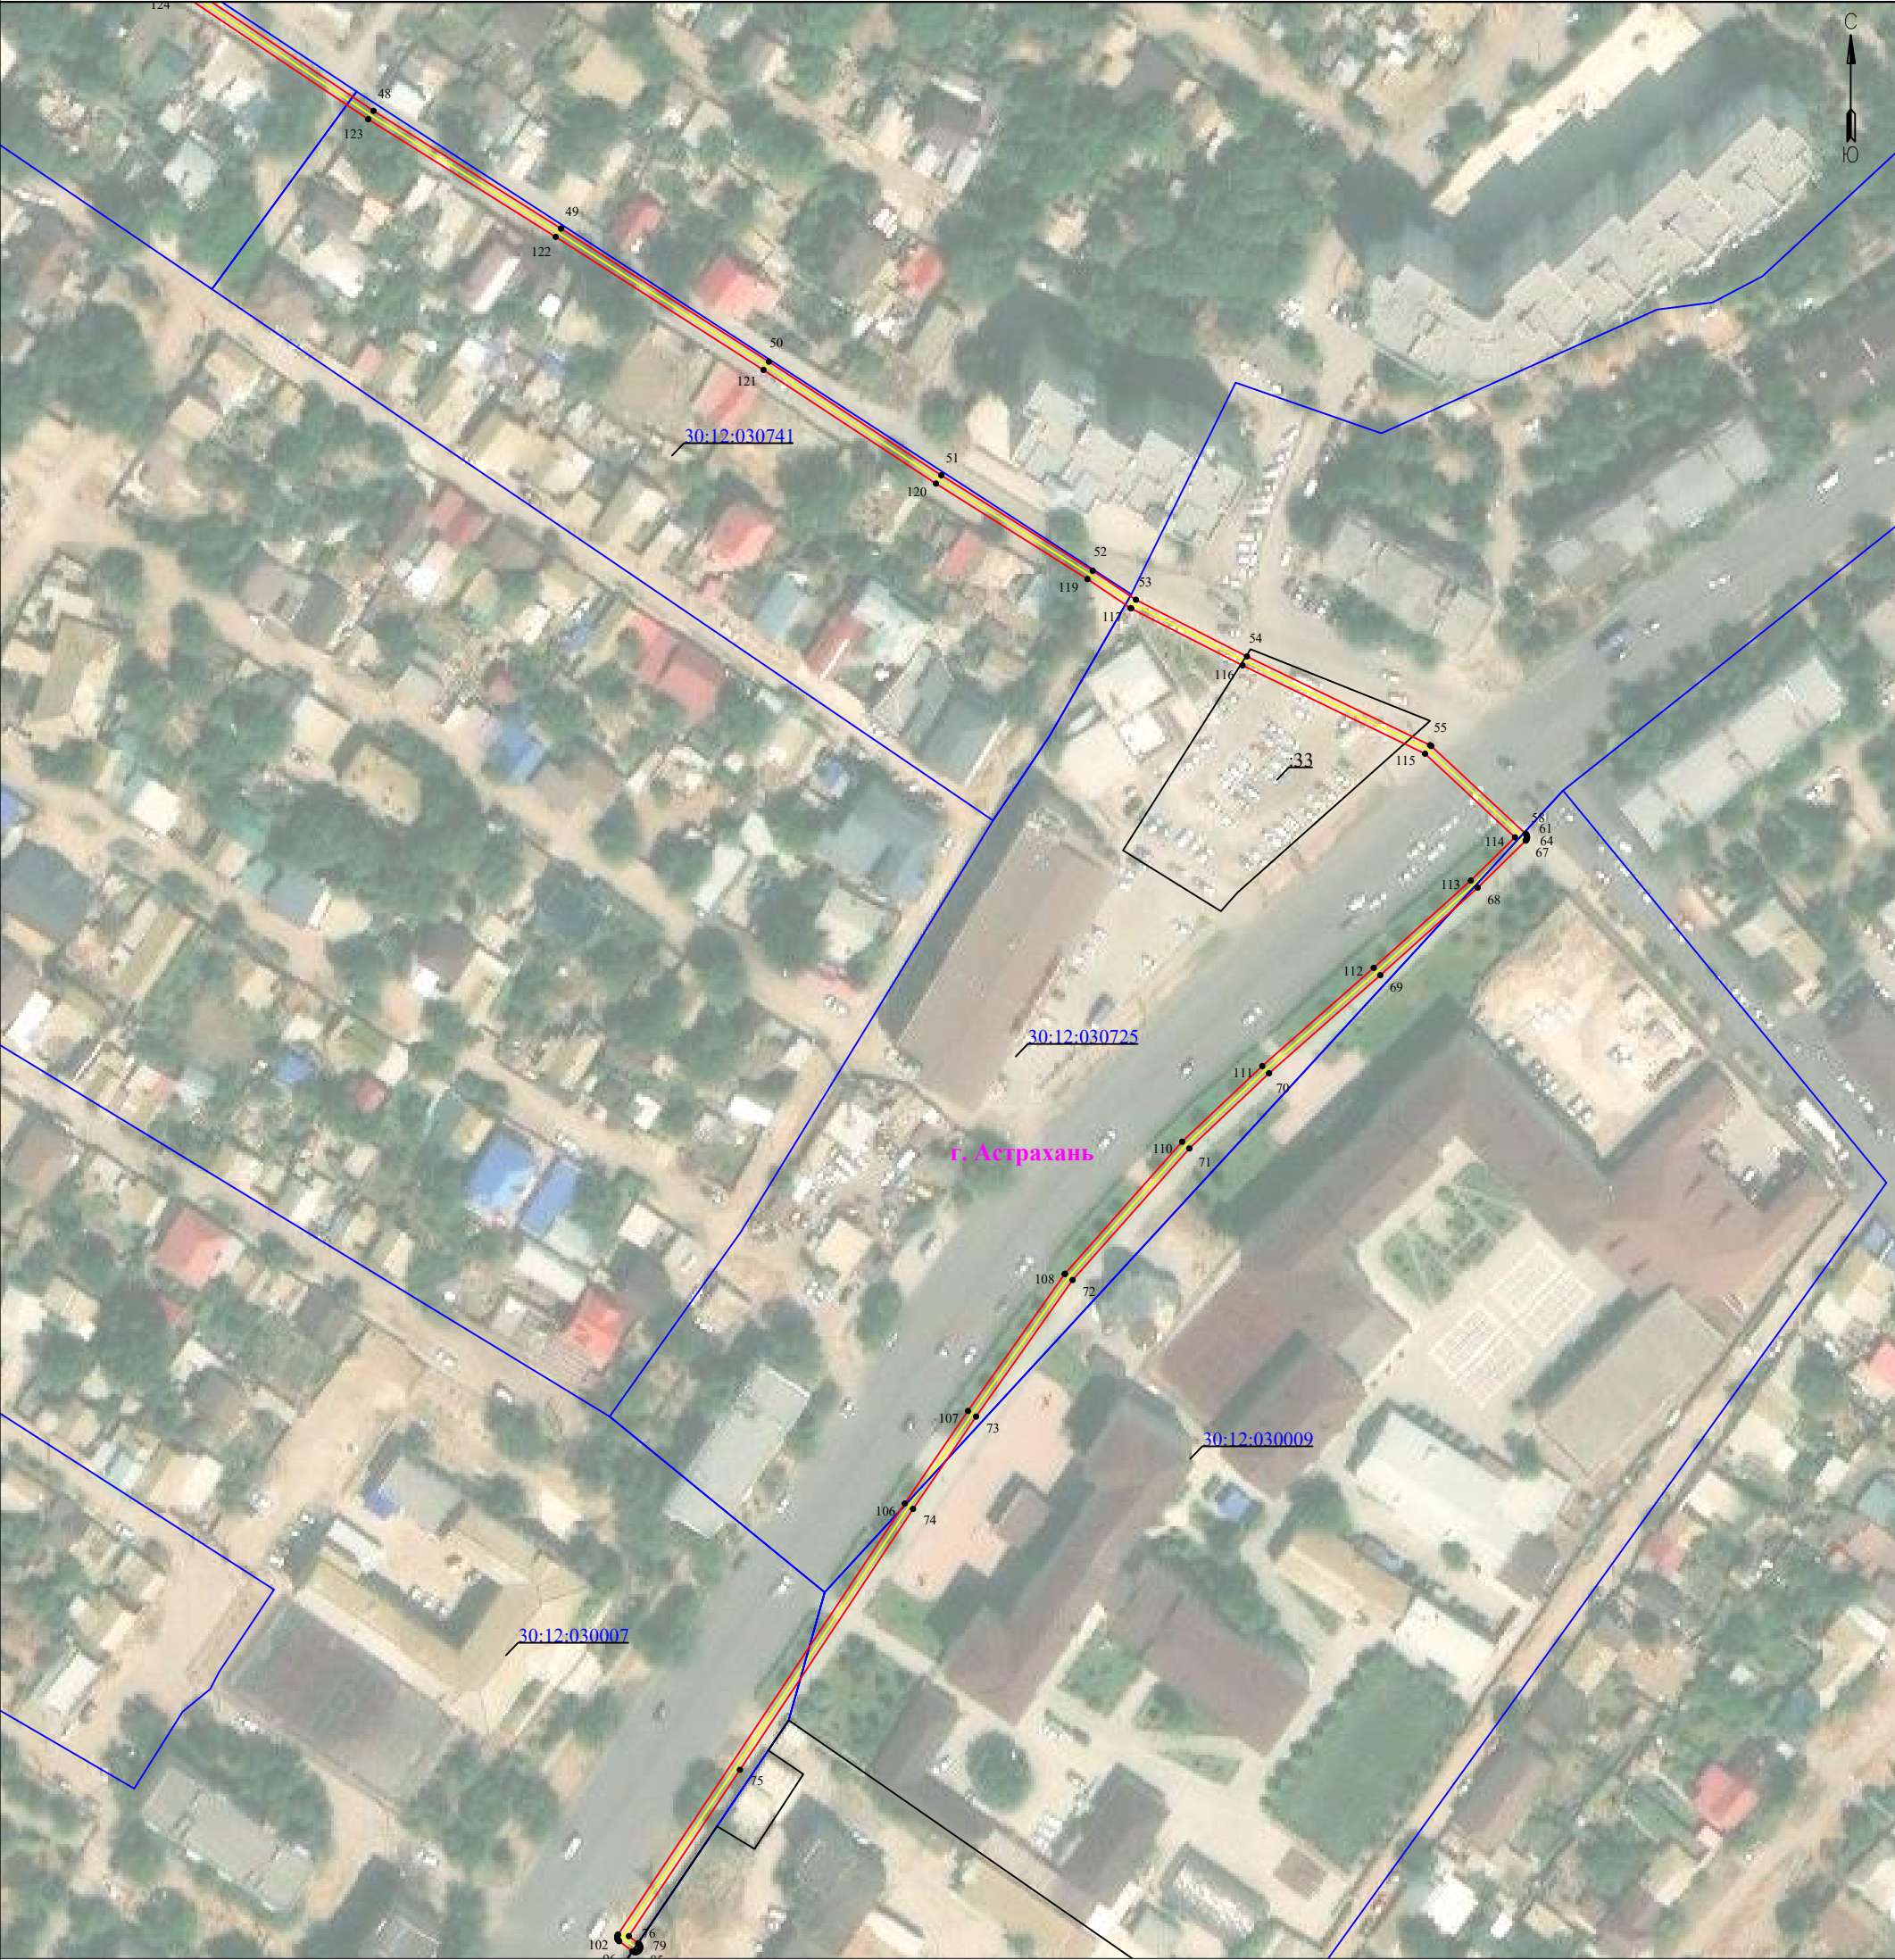

Используемые условные знаки и обозначения:

- 1 - обозначение характерной точки границы устанавливаемой зоны публичного сервитута
- - границы земельных участков, попадающих в зону публичного сервитута
- - граница кадастрового квартала

30:00:000000 - номер кадастрового квартала

Масштаб 1:500

- - граница устанавливаемой зоны публичного сервитута
- - ось линии
- :113 - кадастровый номер ЗУ
- - граница населенного пункта

г. Астрахань - наименование субъекта, МО, населенного пункта

Описание границ публичного сервитута

**КЛ-6/10 п/ст.«Царев» (ул.Б.Хмельницкого, 1) - РП 4 (ул.Бехтерева, 19/а) - 1370 м КЛ-6кВ
ПС Царевская - РП 4 ф.614**

Местоположение публичного сервитута: Астраханская область, г. Астрахань

Система координат: МСК-30, зона 2

Метод определения координат: Метод спутниковых геодезических измерений (определений)

Средняя квадратическая погрешность положения характерных точек (Mt) в метрах: 0.10

Перечень характерных точек		
Площадь зоны публичного сервитута 2667 кв.м		
Обозначение характерных точек границ	Координаты, м	
	X	Y
1	2	3
1	419189.02	2219610.93
2	419201.88	2219619.21
3	419202.07	2219619.36
4	419202.19	2219619.5
5	419202.29	2219619.67
6	419202.35	2219619.85
7	419203.13	2219622.79
8	419203.16	2219622.97
9	419203.16	2219623.17
10	419203.13	2219623.35
11	419203.09	2219623.45
12	419193.31	2219649.76
13	419190.25	2219665.31
14	419203.97	2219670.48
15	419246.84	2219687.42
16	419254.81	2219690.46
17	419269.38	2219695.68
18	419284.27	2219700.27
19	419284.38	2219700.31
20	419312.37	2219712.61
21	419322.69	2219718.42
22	419322.78	2219718.48
23	419322.93	2219718.6
24	419323.05	2219718.75
25	419323.14	2219718.91
26	419323.21	2219719.09
27	419323.24	2219719.28
28	419323.24	2219719.47
29	419323.21	2219719.66
30	419323.15	2219719.81
31	419318.27	2219731.09
32	419318.67	2219738.7
33	419321.4	2219741.82
34	419321.47	2219741.92
35	419321.56	2219742.08
36	419321.63	2219742.26
37	419321.66	2219742.45
38	419321.66	2219742.64
39	419321.63	2219742.83
40	419321.56	2219743.01
41	419310.04	2219763.03
42	419290.54	2219794.71
43	419252.32	2219857.64
44	419232.91	2219890.61
45	419212.8	2219917.94
46	419193.25	2219947.29
47	419167.19	2219988.06
48	419137.84	2220031.67
49	419111.69	2220073.33
50	419082.1	2220119.5
51	419056.85	2220157.82
52	419035.63	2220191.46
53	419029.18	2220201.07
54	419016.58	2220225.73
55	418996.86	2220266.4
56	418996.77	2220266.55
57	418996.68	2220266.66
58	418977.21	2220287.62
59	418977.03	2220287.77
60	418976.87	2220287.87
61	418976.69	2220287.93
62	418976.5	2220287.97
63	418976.31	2220287.97
64	418976.12	2220287.93
65	418975.94	2220287.87
66	418975.77	2220287.77
67	418975.62	2220287.65

1	2	3
68	418965.19	2220277
69	418945.73	2220255.36
70	418923.93	2220230.63
71	418907.22	2220212.94
72	418877.97	2220186.99
73	418847.62	2220165.55
74	418827.09	2220151.54
75	418769.1	2220113.08
76	418732.14	2220088.4
77	418730.55	2220090.49
78	418730.46	2220090.61
79	418730.31	2220090.73
80	418730.14	2220090.83
81	418729.96	2220090.89
82	418729.77	2220090.92
83	418729.58	2220090.92
84	418729.39	2220090.89
85	418729.21	2220090.83
86	418729.05	2220090.73
87	418728.9	2220090.61
88	418728.78	2220090.46
89	418728.68	2220090.29
90	418728.62	2220090.11
91	418728.58	2220089.93
92	418728.58	2220089.73
93	418728.62	2220089.54
94	418728.68	2220089.36
95	418728.78	2220089.2
96	418731.02	2220086.25
97	418731.12	2220086.13
98	418731.26	2220086.01
99	418731.43	2220085.91
100	418731.61	2220085.85
101	418731.8	2220085.82
102	418731.99	2220085.82
103	418732.18	2220085.85
104	418732.36	2220085.91
105	418732.51	2220086
106	418828.31	2220149.71
107	418848.87	2220163.74
108	418879.29	2220185.22
109	418879.38	2220185.3
110	418908.71	2220211.32
111	418925.54	2220229.14
112	418947.37	2220253.89
113	418966.77	2220275.47
114	418976.38	2220285.28
115	418994.96	2220265.29
116	419014.6	2220224.76
117	419027.25	2220200.01
118	419027.32	2220199.9
119	419033.78	2220190.28
120	419055	2220156.63
121	419080.26	2220118.31
122	419109.83	2220072.15
123	419135.99	2220030.48
124	419165.34	2219986.87
125	419191.41	2219946.09
126	419210.99	2219916.7
127	419231.04	2219889.45
128	419250.42	2219856.52
129	419267.53	2219828.23
130	419288.66	2219793.56
131	419308.14	2219761.92
132	419319.22	2219742.68
133	419316.77	2219739.86
134	419316.69	2219739.77
135	419316.6	2219739.61
136	419316.53	2219739.43
137	419316.5	2219739.24
138	419316.06	2219730.94
139	419316.06	2219730.79

1	2	3
140	419316.1	2219730.6
141	419316.15	2219730.45
142	419320.74	2219719.85
143	419311.44	2219714.61
144	419283.56	2219702.35
145	419268.71	2219697.78
146	419254.06	2219692.53
147	419246.05	2219689.48
148	419203.19	2219672.53
149	419188.6	2219667.04
150	419188.36	2219666.91
151	419188.21	2219666.79
152	419188.09	2219666.64
153	419187.99	2219666.47
154	419187.92	2219666.29
155	419187.89	2219666.1
156	419187.89	2219665.91
157	419187.91	2219665.8
158	419191.17	2219649.25
159	419191.22	2219649.08
160	419200.91	2219623.01
161	419200.33	2219620.83
162	419187.87	2219612.81
163	419180.06	2219608.1
164	419179.85	2219607.94
165	419179.73	2219607.79
166	419179.63	2219607.63
167	419179.57	2219607.45
168	419179.53	2219607.26
169	419179.53	2219607.07
170	419179.57	2219606.88
171	419179.63	2219606.7
172	419179.73	2219606.53
173	419179.85	2219606.38
174	419180	2219606.26
175	419180.17	2219606.16
176	419180.35	2219606.1
177	419180.53	2219606.07
178	419180.73	2219606.07
179	419180.92	2219606.1
180	419181.1	2219606.16
181	419181.2	2219606.22
1	419189.02	2219610.93