


Графическое описание местоположения границ публичного сервитута (дата)
для размещения объектов
от ТП-517 (по ул. Ботвина) - 280 м; ВЛ-0,4 кВ ВЛ ТП 517 - ВРУ ж/д № 12 по ул. Ботвина, 0,02 км; ВЛ-0,4 кВ ВЛ ТП 517 - ВРУ ж/д № 126 по ул. Ботвина, 0,024 км

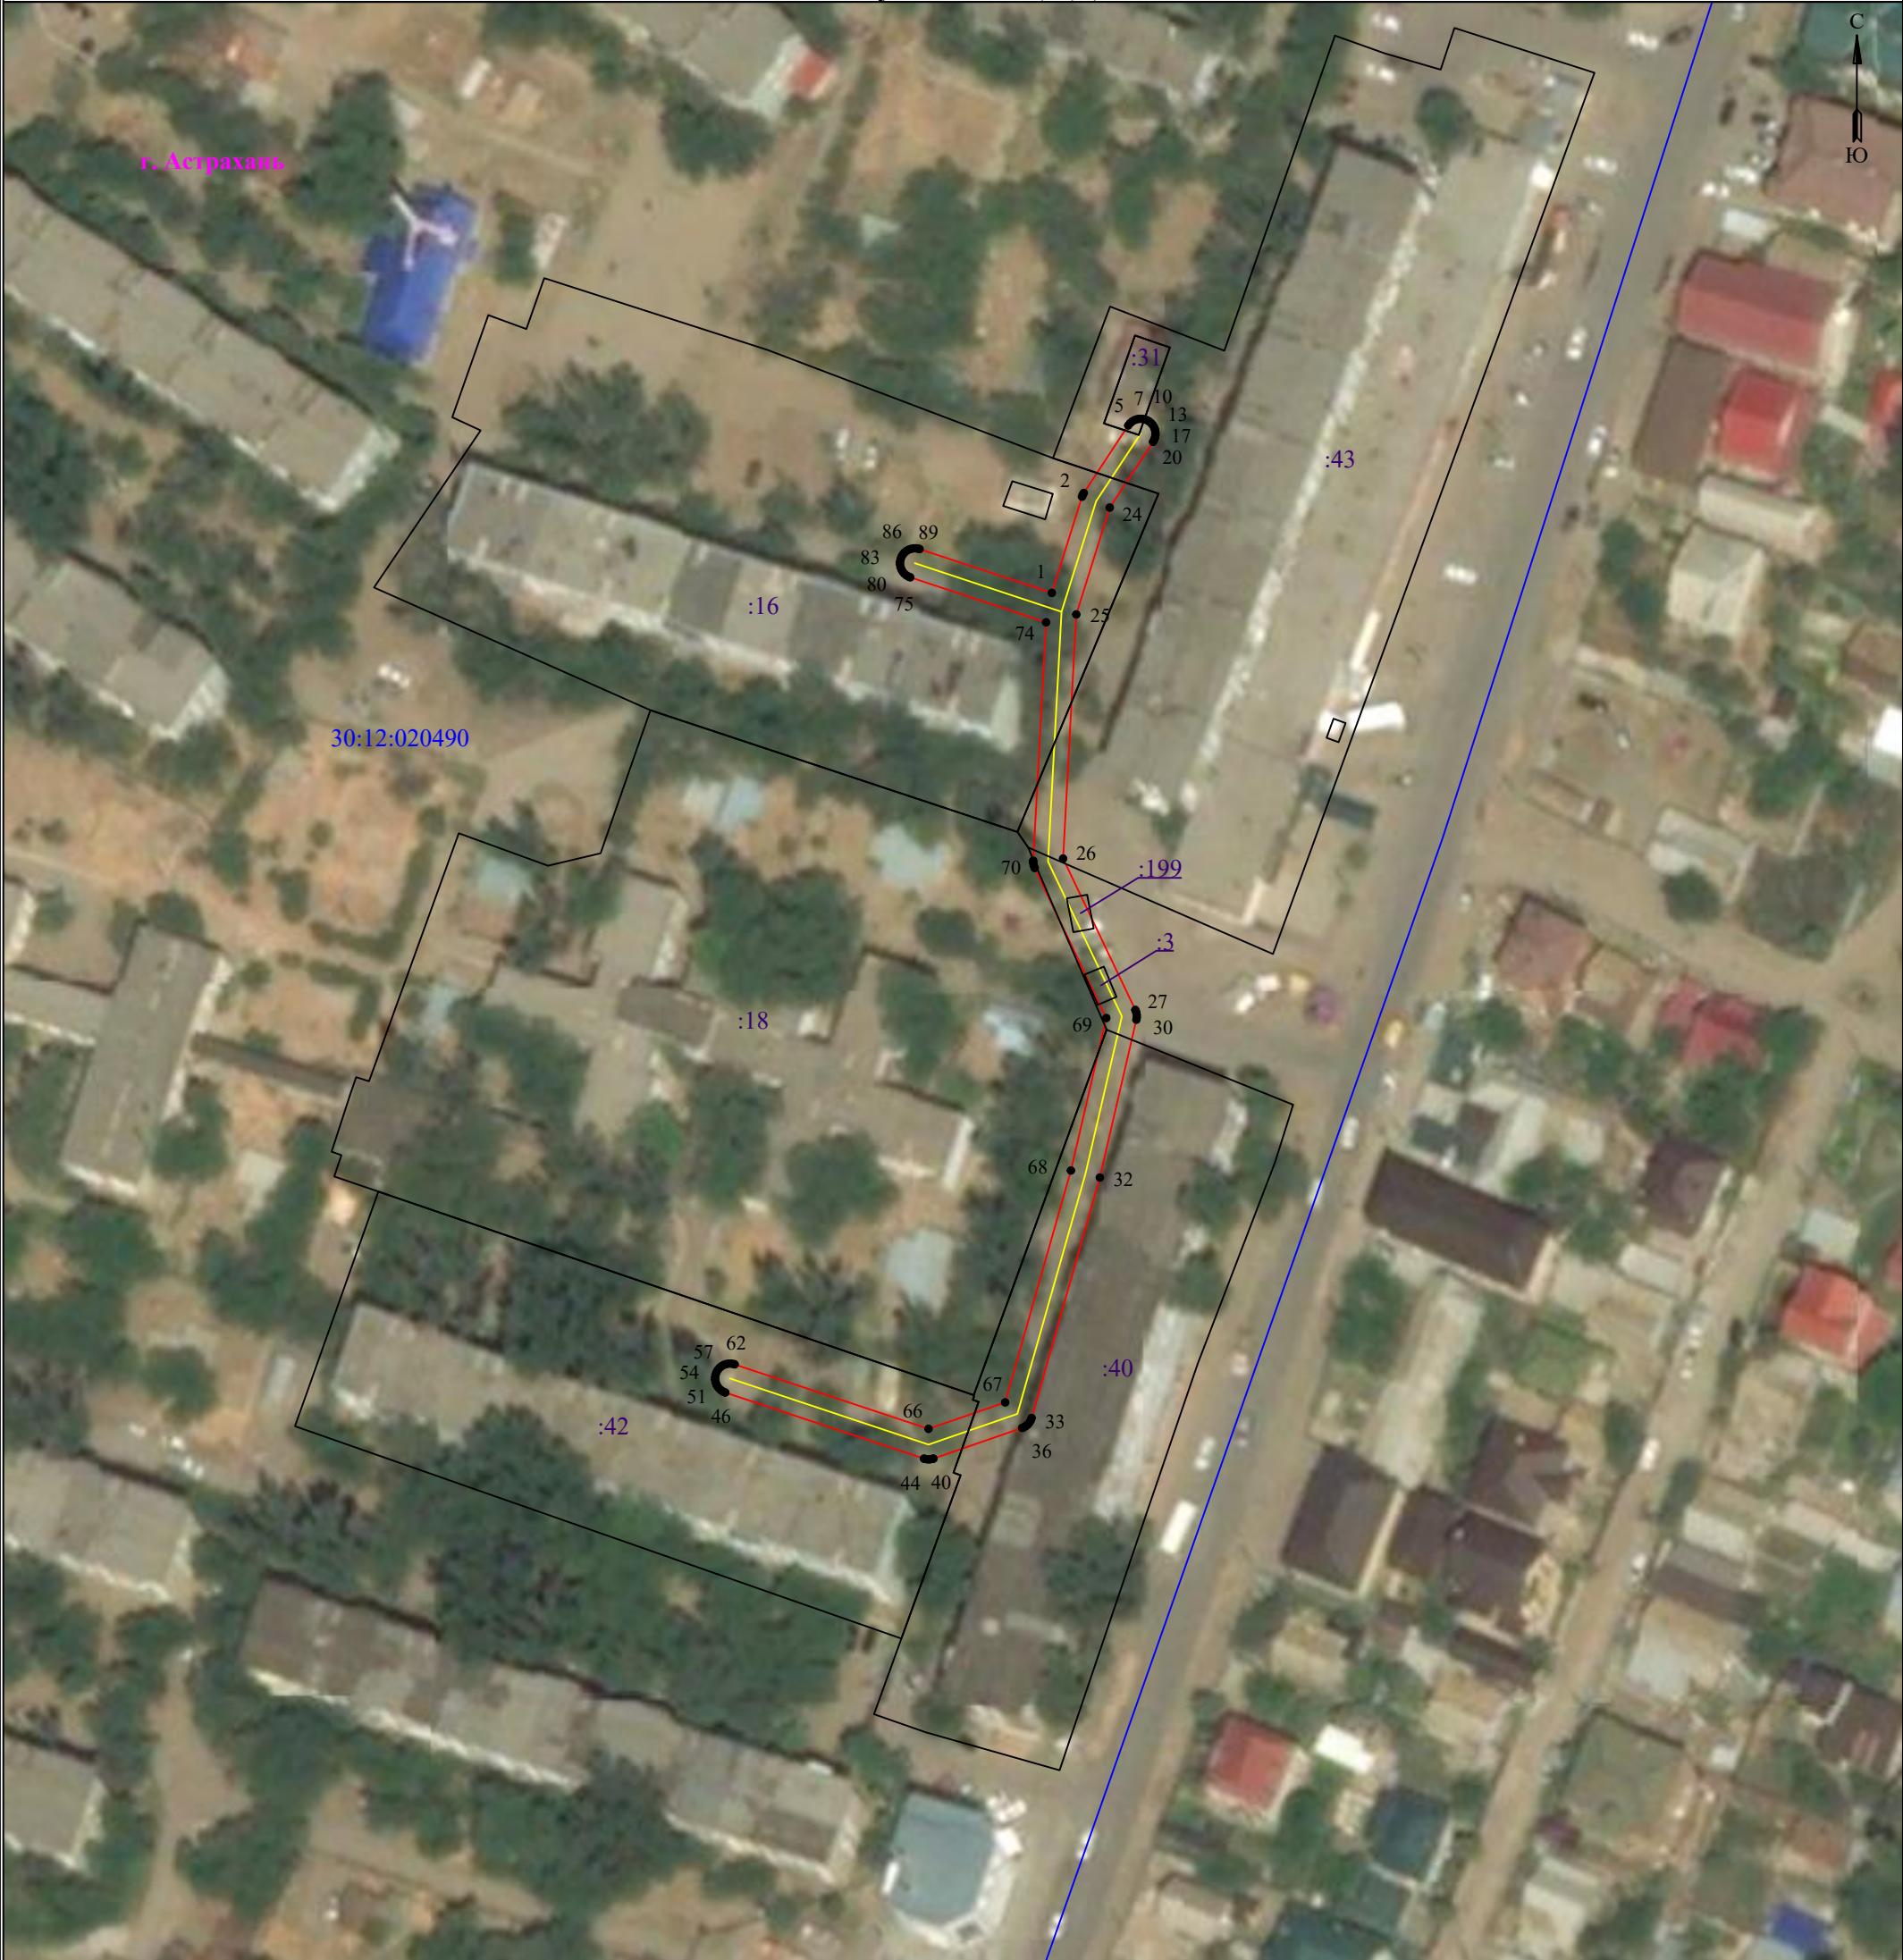

Используемые условные знаки и обозначения:

Масштаб 1:1000

- 1 - обозначение характерной точки границы устанавливаемой зоны публичного сервитута
 - - границы земельных участков, попадающих в зону публичного сервитута
 - - граница кадастрового квартала
- 30:12:020490 - номер кадастрового квартала

- - граница устанавливаемой зоны публичного сервитута
- - ось линии
- :18 - кадастровый номер ЗУ
- - граница населенного пункта
- г. Астрахань - наименование субъекта, МО, населенного пункта

Описание границ публичного сервитута

от ТП-517 (по ул. Ботвина) - 280 м; ВЛ-0,4 кВ ВЛ ТП 517 - ВРУ ж/д № 12 по ул. Ботвина, 0,02 км; ВЛ-0,4 кВ ВЛ ТП 517 - ВРУ ж/д № 12б по ул. Ботвина, 0,024 км

Местоположение публичного сервитута: Астраханская область, г. Астрахань

Система координат: МСК-30

Метод определения координат: Метод спутниковых геодезических измерений (определений)

Средняя квадратическая погрешность положения характерных точек (Mt) в метрах: 0.10

Перечень характерных точек		
Площадь зоны публичного сервитута 981 кв.м		
Обозначение характерных точек границ	Координаты, м	
	X	Y
1	2	3
1	423046.96	2224198.72
2	423061.2	2224203.18
3	423061.47	2224203.28
4	423061.75	2224203.44
5	423071.74	2224210.02
6	423072.08	2224210.3
7	423072.33	2224210.59
8	423072.52	2224210.93
9	423072.65	2224211.29
10	423072.72	2224211.66
11	423072.72	2224212.05
12	423072.65	2224212.43
13	423072.52	2224212.79
14	423072.33	2224213.12
15	423072.08	2224213.41
16	423071.79	2224213.66
17	423071.46	2224213.85
18	423071.1	2224213.98
19	423070.72	2224214.05
20	423070.34	2224214.05
21	423069.96	2224213.98
22	423069.6	2224213.85
23	423069.32	2224213.69
24	423059.59	2224207.28
25	423043.78	2224202.33
26	423007.65	2224200.38
27	422985.25	2224211.07
28	422984.87	2224211.21
29	422984.5	2224211.28
30	422984.11	2224211.28
31	422983.81	2224211.22
32	422960.44	2224205.82
33	422924.87	2224195.73
34	422924.54	2224195.61
35	422924.21	2224195.41
36	422923.91	2224195.17
37	422923.67	2224194.87
38	422923.48	2224194.54
39	422923.4	2224194.33
40	422918.86	2224181.21
41	422918.81	2224181.06
42	422918.74	2224180.68
43	422918.74	2224180.3
44	422918.81	2224179.92
45	422918.86	2224179.8
46	422928.63	2224150.41
47	422928.73	2224150.18
48	422928.92	2224149.84
49	422929.16	2224149.55
50	422929.46	2224149.3
51	422929.79	2224149.11
52	422930.15	2224148.98
53	422930.53	2224148.91
54	422930.91	2224148.91
55	422931.29	2224148.98
56	422931.65	2224149.11
57	422931.98	2224149.3
58	422932.28	2224149.55
59	422932.52	2224149.84
60	422932.71	2224150.18
61	422932.85	2224150.54
62	422932.91	2224150.91
63	422932.91	2224151.3
64	422932.85	2224151.68
65	422932.8	2224151.8
66	422923.26	2224180.48
67	422927.17	2224191.81

1	2	3
68	422961.49	2224201.54
69	422984.05	2224206.77
70	423006.26	2224196.17
71	423006.64	2224196.03
72	423007.02	2224195.96
73	423007.33	2224195.96
74	423042.61	2224197.87
75	423049.27	2224177.77
76	423049.37	2224177.53
77	423049.56	2224177.2
78	423049.8	2224176.9
79	423050.1	2224176.66
80	423050.43	2224176.47
81	423050.79	2224176.33
82	423051.17	2224176.27
83	423051.55	2224176.27
84	423051.93	2224176.33
85	423052.29	2224176.47
86	423052.62	2224176.66
87	423052.92	2224176.9
88	423053.16	2224177.2
89	423053.35	2224177.53
90	423053.48	2224177.89
91	423053.55	2224178.27
92	423053.55	2224178.65
93	423053.48	2224179.03
94	423053.44	2224179.15
1	423046.96	2224198.72