


Приложение 2
к постановлению администрации
муниципального образования
«Городской округ город Астрахань»
от _____ № _____
(дата)

Графическое описание местоположения границ публичного сервитута
для размещения объекта
КЛ-0,4кВ РП 28 - ВРУ ж/д №3 по ул. Дальняя - (130+130) м

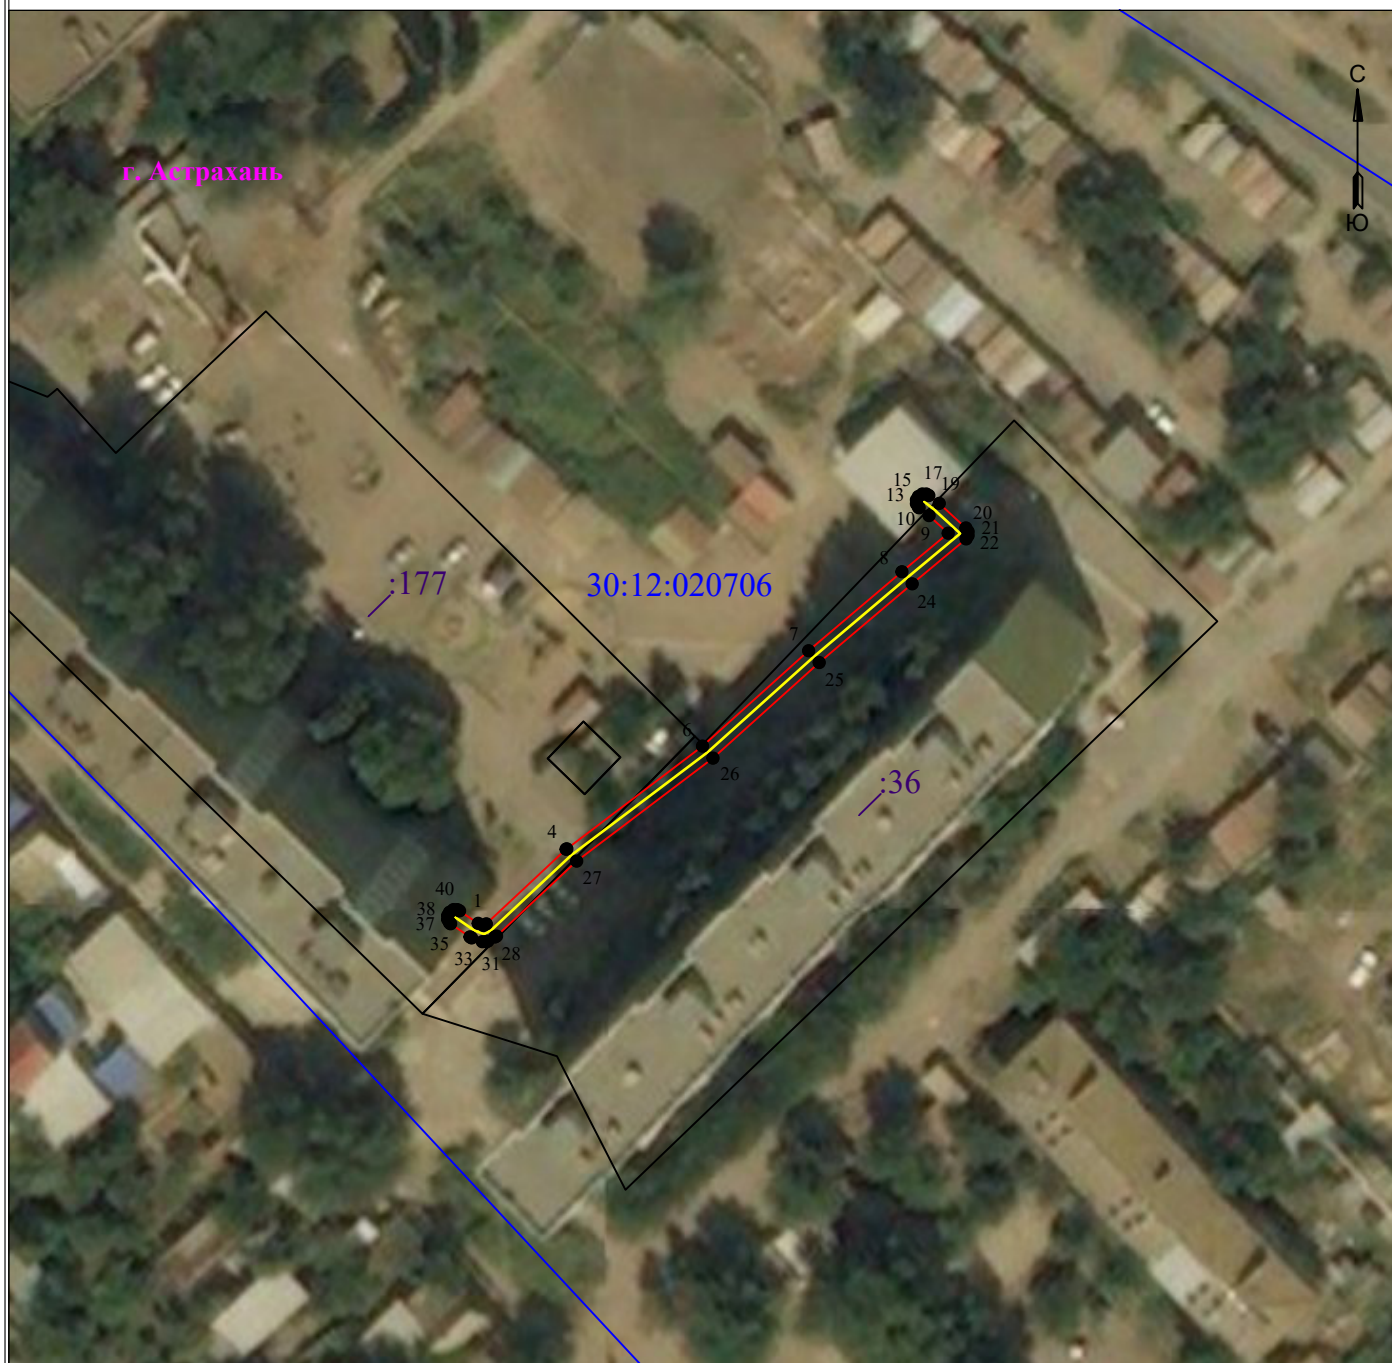

Масштаб 1:1000

Используемые условные знаки и обозначения:

• 1 - обозначение характерной точки границы устанавливаемой зоны публичного сервитута

— - границы земельных участков, попадающих в зону публичного сервитута

— - граница кадастрового квартала

30:00:000000 - номер кадастрового квартала

— - граница устанавливаемой зоны публичного сервитута

— - ось линии

:113 - кадастровый номер ЗУ

— - граница населенного пункта

г. Астрахань - наименование субъекта, МО, населенного пункта

Описание границ публичного сервитута
КЛ-0,4кВ РП 28 - ВРУ ж/д №3 по ул. Дальняя - (130+130) м

Местоположение публичного сервитута: Астраханская область, г. Астрахань

Система координат: МСК-30

Метод определения координат: Метод спутниковых геодезических измерений (определений)

Средняя квадратическая погрешность положения характерных точек (Mt) в метрах: 0.10

Перечень характерных точек		
Площадь зоны публичного сервитута 198 кв.м		
Обозначение характерных точек границ	Координаты, м	
	X	Y
1	2	3
1	424217.78	2226853.62
2	424217.5	2226854.32
3	424217.71	2226854.7
4	424227.58	2226865.25
5	424227.63	2226865.35
6	424241.22	2226883.3
7	424253.83	2226897.33
8	424264.28	2226909.67
9	424269.38	2226915.79
10	424271.7	2226913.26
11	424272.74	2226911.94
12	424272.82	2226911.85
13	424273.27	2226911.59
14	424273.78	2226911.59
15	424274.23	2226911.85
16	424274.56	2226912.37
17	424274.56	2226912.89
18	424274.36	2226913.23
19	424273.32	2226914.61
20	424270.07	2226918.13
21	424269.59	2226918.42
22	424269.07	2226918.42
23	424268.62	2226918.16
24	424262.68	2226911.03
25	424252.27	2226898.73
26	424239.63	2226884.68
27	424226.01	2226866.65
28	424216.09	2226856.05
29	424215.97	2226855.83
30	424215.43	2226854.91
31	424215.35	2226854.69
32	424215.35	2226854.17
33	424215.85	2226852.76
34	424215.99	2226852.54
35	424217.72	2226849.98
36	424217.84	2226849.84
37	424218.29	2226849.59
38	424218.81	2226849.59
39	424219.25	2226849.84
40	424219.59	2226850.35
41	424219.59	2226850.87
42	424219.43	2226851.16
1	424217.78	2226853.62