


Приложение 2
к постановлению администрации
муниципального образования
«Городской округ город Астрахань»
от _____ № _____
(дата)

Графическое описание местоположения границ публичного сервитута
для эксплуатации объекта
КЛ-0,4кВ ТП615-котельная по ул.Дальняя,3в 51м

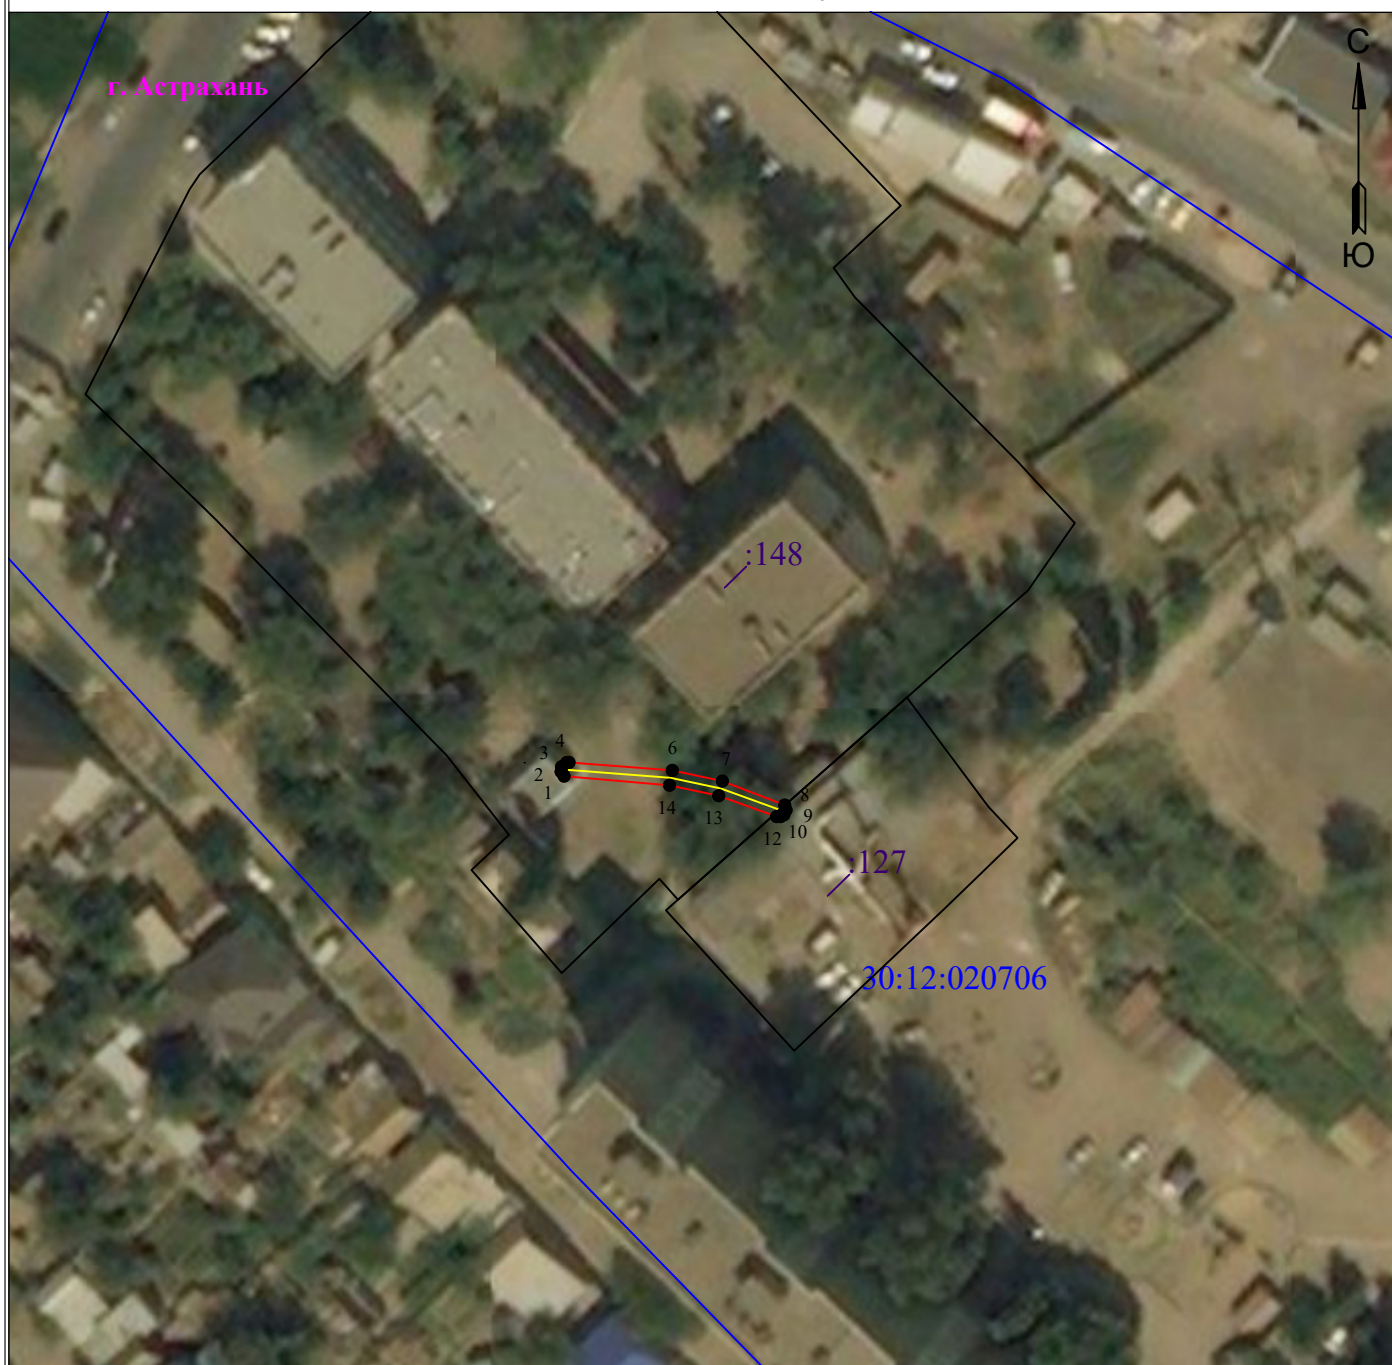

Масштаб 1:1000

Используемые условные знаки и обозначения:

• 1	- обозначение характерной точки границы устанавливаемой зоны публичного сервитута	-	- граница устанавливаемой зоны публичного сервитута
-	- границы земельных участков, попадающих в зону публичного сервитута	-	- ось линии
-	- граница кадастрового квартала	:113	- кадастровый номер ЗУ
30:00:000000	- номер кадастрового квартала	-	- граница населенного пункта
	г. Астрахань		- наименование субъекта, МО, населенного пункта

Описание границ публичного сервитута
КЛ-0,4кВ ТП615-котельная по ул.Дальняя,3в 51м

Местоположение публичного сервитута: Астраханская область, г. Астрахань

Система координат: МСК-30

Метод определения координат: Метод спутниковых геодезических измерений (определений)

Средняя квадратическая погрешность положения характерных точек (Mt) в метрах: 0.10

Перечень характерных точек		
Площадь зоны публичного сервитута 58 кв.м		
Обозначение характерных точек границ	Координаты, м	
	X	Y
1	2	3
1	424316.3	2226775.28
2	424316.87	2226774.89
3	424317.55	2226774.95
4	424318.09	2226775.6
5	424318.12	2226775.93
6	424317.06	2226789.59
7	424315.65	2226796.21
8	424312.48	2226804.46
9	424311.82	2226804.64
10	424311.2	2226804.35
11	424310.95	2226803.9
12	424310.95	2226803.38
13	424313.71	2226795.73
14	424315.09	2226789.23
1	424316.3	2226775.28