


Приложение 2
к постановлению администрации
муниципального образования
«Городской округ город Астрахань»
от _____ № _____
(дата)

Графическое описание местоположения границ публичного сервитута
для размещения объекта
КЛ-6/10кВ ТП704 ул. Кр. Набер, 138а-КТП45 ул. Берзина, 23 -120м;
Здание ТП 704 г. Астрахань, ул. Кр. Набережная, 138 «а»

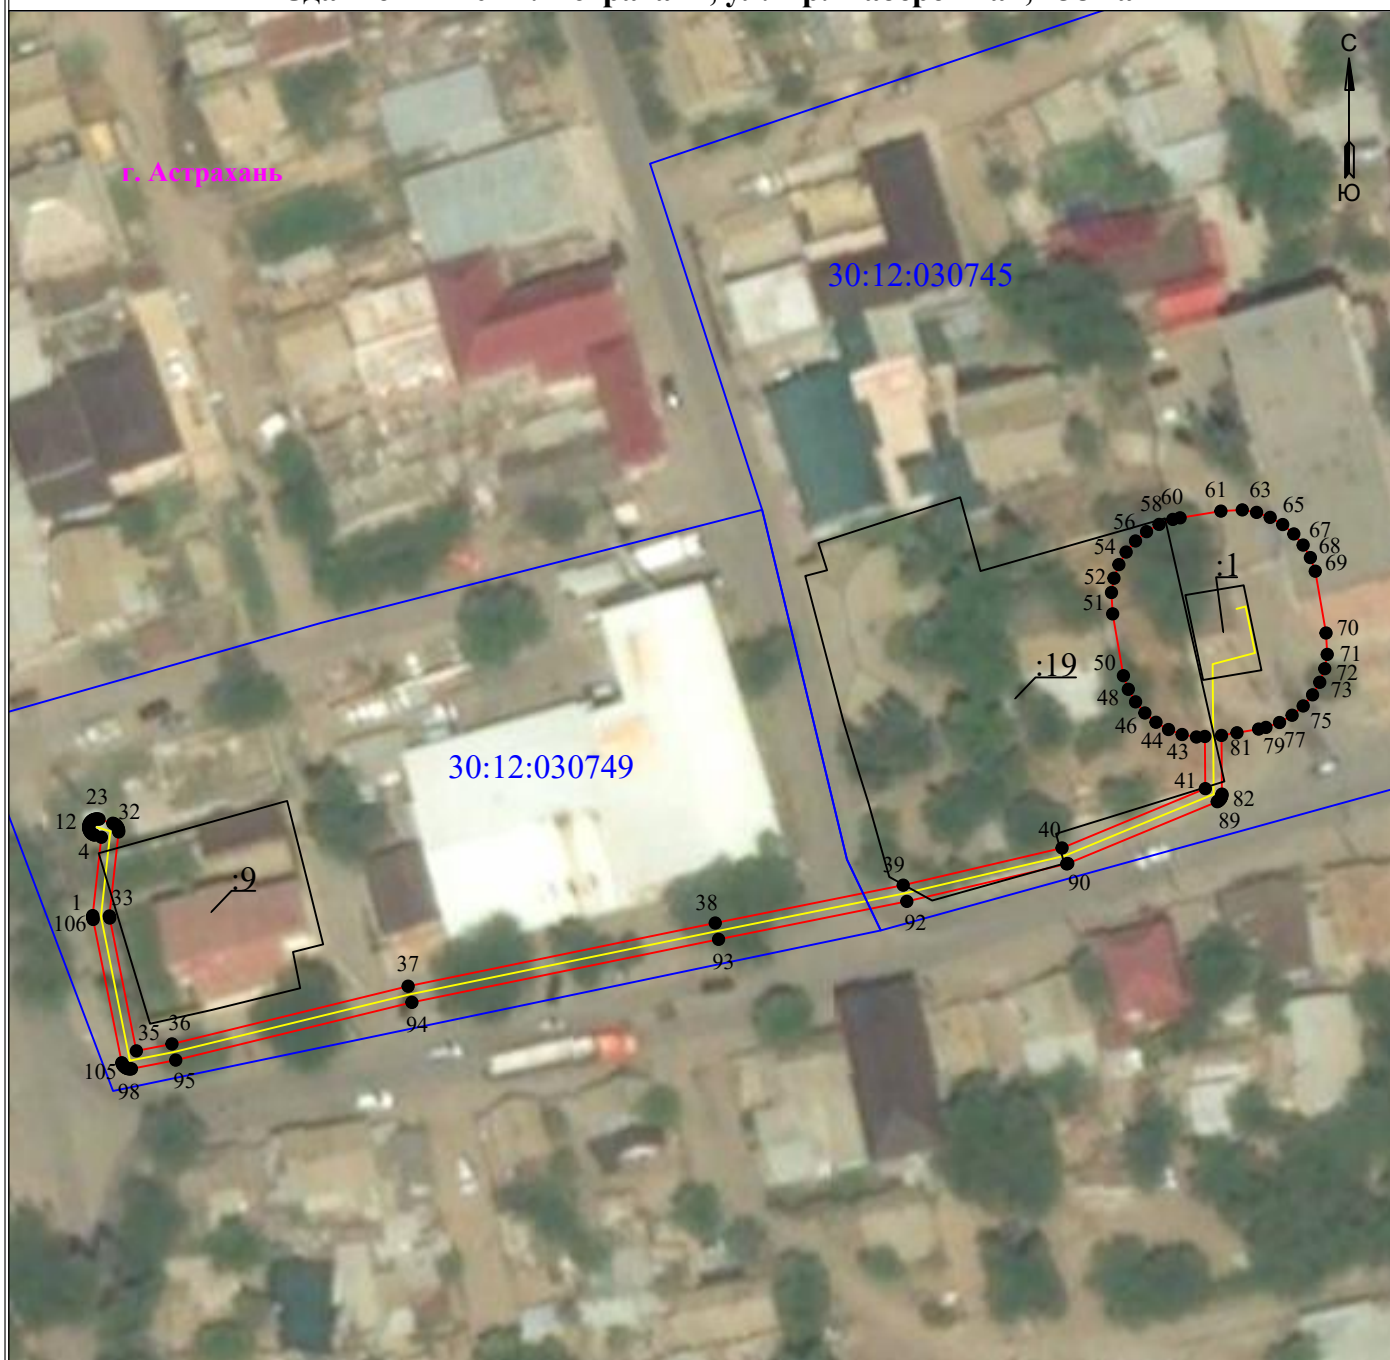

Масштаб 1:1000

Используемые условные знаки и обозначения:

- 1 - обозначение характерной точки границы устанавливаемой зоны публичного сервитута
- - границы земельных участков, попадающих в зону публичного сервитута
- - граница кадастрового квартала
- 30:00:000000 - номер кадастрового квартала

- - граница устанавливаемой зоны публичного сервитута
- - ось линии
- :113 - кадастровый номер ЗУ
- - граница населенного пункта
- г. Астрахань - наименование субъекта, МО, населенного пункта

Лист 1 из 2

Описание границ публичного сервитута

КЛ-6/10кВ ТП704ул.Кр.Набер,138а-КТП45ул.Берзина,23 -120м; Здание ТП 704 г. Астрахань, ул. Кр. Набережная, 138 «а»

Местоположение публичного сервитута: Астраханская область, г. Астрахань

Система координат: МСК-30

Метод определения координат: Метод спутниковых геодезических измерений (определений)

Средняя квадратическая погрешность положения характерных точек (Mt) в метрах: 0.10

Перечень характерных точек		
Площадь зоны публичного сервитута ПП4 кв.м		
Обозначение характерных точек границ	Координаты, м	
	X	Y
1	2	3
1	419613.33	2223121.15
2	419613.45	2223121.13
3	419613.64	2223121.13
4	419624.01	2223122.28
5	419624.29	2223121.37
6	419624.34	2223121.22
7	419624.44	2223121.05
8	419624.56	2223120.9
9	419624.71	2223120.78
10	419624.88	2223120.69
11	419625.06	2223120.62
12	419625.24	2223120.59
13	419625.44	2223120.59
14	419625.63	2223120.62
15	419625.81	2223120.69
16	419625.97	2223120.78
17	419626.12	2223120.9
18	419626.24	2223121.05
19	419626.34	2223121.22
20	419626.4	2223121.4
21	419626.44	2223121.59
22	419626.44	2223121.78
23	419626.4	2223121.97
24	419625.86	2223123.79
25	419625.8	2223123.94
26	419625.7	2223124.11
27	419625.58	2223124.25
28	419625.43	2223124.38
29	419625.27	2223124.47
30	419625.09	2223124.54
31	419624.9	2223124.57
32	419624.71	2223124.57
33	419613.59	2223123.34
34	419613.32	2223123.39
35	419595.74	2223126.91
36	419596.66	2223131.62
37	419604.3	2223162.87
38	419612.66	2223203.51
39	419617.67	2223228.38
40	419622.59	2223249.4
41	419630.44	2223268.36
42	419637.34	2223268.3
43	419637.27	2223267.18
44	419637.6	2223265.29
45	419638.26	2223263.49
46	419639.22	2223261.83
47	419640.45	2223260.36
48	419641.92	2223259.13
49	419643.58	2223258.17
50	419645.38	2223257.52
51	419653.56	2223256.1
52	419656.39	2223255.94
53	419658.28	2223256.27
54	419660.08	2223256.92
55	419661.74	2223257.88
56	419663.21	2223259.12
57	419664.44	2223260.58
58	419665.4	2223262.24
59	419666.06	2223264.05
60	419666.27	2223265.02
61	419667.16	2223270.42
62	419667.32	2223273.25
63	419666.99	2223275.14
64	419666.33	2223276.94
65	419665.38	2223278.6
66	419664.14	2223280.07
67	419662.67	2223281.3

1	2	3
68	419661.01	2223282.26
69	419659.21	2223282.91
70	419651.03	2223284.33
71	419648.2	2223284.49
72	419646.31	2223284.16
73	419644.51	2223283.5
74	419642.85	2223282.55
75	419641.38	2223281.31
76	419640.15	2223279.84
77	419639.19	2223278.18
78	419638.54	2223276.38
79	419638.32	2223275.41
80	419637.83	2223272.55
81	419637.48	2223270.5
82	419629.71	2223270.56
83	419629.61	2223270.56
84	419629.42	2223270.53
85	419629.24	2223270.46
86	419629.07	2223270.37
87	419628.93	2223270.24
88	419628.8	2223270.1
89	419628.71	2223269.93
90	419620.53	2223250.16
91	419620.48	2223250.02
92	419615.52	2223228.86
93	419610.5	2223203.95
94	419602.16	2223163.37
95	419594.52	2223132.12
96	419593.37	2223126.26
97	419593.35	2223126.14
98	419593.35	2223125.95
99	419593.39	2223125.76
100	419593.45	2223125.58
101	419593.55	2223125.42
102	419593.67	2223125.27
103	419593.82	2223125.15
104	419593.98	2223125.05
105	419594.17	2223124.98
106	419613.13	2223121.19
1	419613.33	2223121.15