


Графическое описание местоположения границ публичного сервитута
для размещения объекта
КЛ - 6/10 кВ ТП 583 (ул. Кубанская,19 в) - ТП 582 (ул. Кубанская,29 в) - 400 м

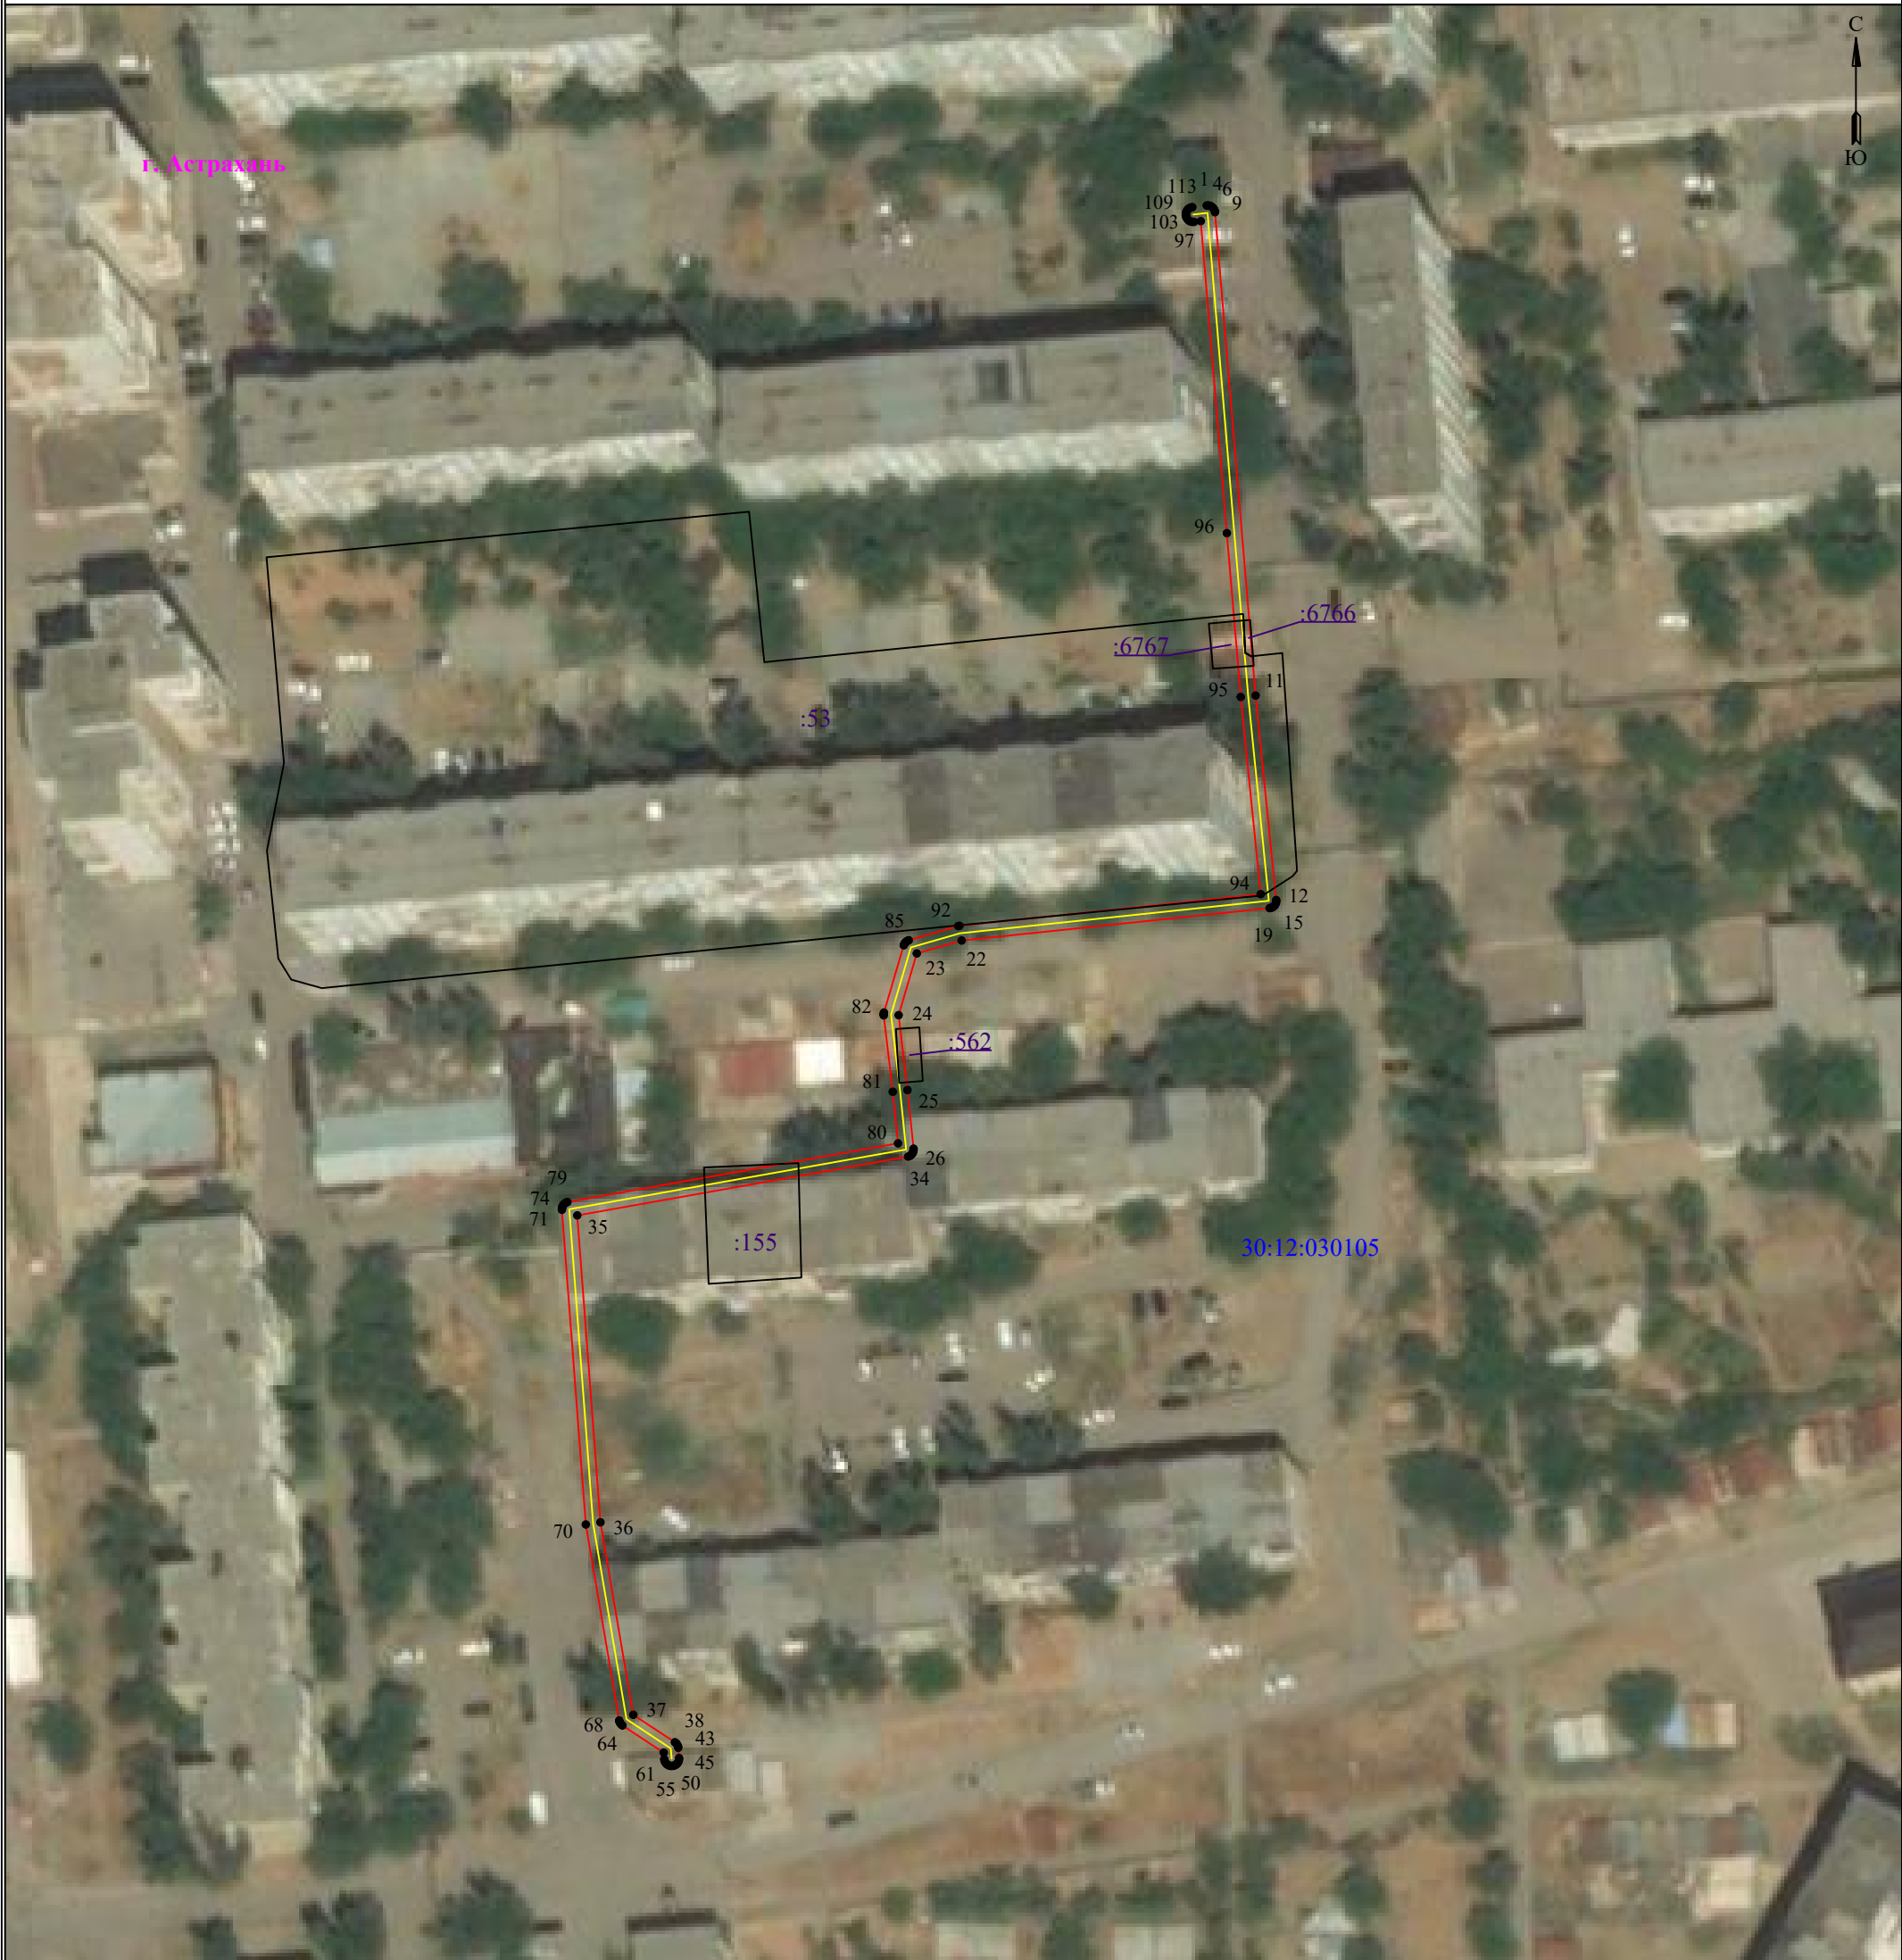

Используемые условные знаки и обозначения:

Масштаб 1:1000

- 1 - обозначение характерной точки границы устанавливаемой зоны публичного сервитута
- - границы земельных участков, попадающих в зону публичного сервитута
- - граница кадастрового квартала

- - граница устанавливаемой зоны публичного сервитута
- - ось линии
- :155 - кадастровый номер ЗУ
- - граница населенного пункта

30:12:030105 - номер кадастрового квартала

г. Астрахань - наименование субъекта, МО, населенного пункта

Описание границ публичного сервитута

КЛ - 6/10 кВ ТП 583 (ул. Кубанская,19 в) - ТП 582 (ул. Кубанская,29 в) - 400 м

Местоположение публичного сервитута: Астраханская область, г. Астрахань

Система координат: МСК-30

Метод определения координат: Метод спутниковых геодезических измерений (определений)

Средняя квадратическая погрешность положения характерных точек (Mt) в метрах: 0.10

Перечень характерных точек		
Площадь зоны публичного сервитута 717 кв.м		
Обозначение характерных точек границ	Координаты, м	
	X	Y
1	2	3
1	418337.66	2222461.54
2	418337.66	2222461.76
3	418337.63	2222461.95
4	418337.56	2222462.13
5	418337.47	2222462.3
6	418337.34	2222462.44
7	418337.19	2222462.57
8	418337.03	2222462.66
9	418336.85	2222462.73
10	418336.66	2222462.76
11	418265.04	2222468.77
12	418234.74	2222471.83
13	418234.54	2222471.83
14	418234.35	2222471.8
15	418234.17	2222471.73
16	418234	2222471.64
17	418233.86	2222471.51
18	418233.73	2222471.37
19	418233.64	2222471.2
20	418233.57	2222471.02
21	418233.54	2222470.85
22	418228.74	2222425.23
23	418226.83	2222418.59
24	418217.68	2222415.9
25	418206.58	2222417.21
26	418197.9	2222418.11
27	418197.69	2222418.11
28	418197.5	2222418.08
29	418197.32	2222418.01
30	418197.16	2222417.92
31	418197.01	2222417.79
32	418196.89	2222417.65
33	418196.79	2222417.48
34	418196.72	2222417.3
35	418188.01	2222368.29
36	418142.53	2222371.73
37	418114.01	2222376.59
38	418109.94	2222382.76
39	418109.8	2222382.93
40	418109.65	2222383.05
41	418109.49	2222383.15
42	418109.31	2222383.22
43	418109.12	2222383.25
44	418107.61	2222383.37
45	418107.43	2222383.37
46	418107.24	2222383.34
47	418107.06	2222383.28
48	418106.89	2222383.18
49	418106.74	2222383.06
50	418106.62	2222382.91
51	418106.53	2222382.74
52	418106.46	2222382.56
53	418106.43	2222382.37
54	418106.43	2222382.18
55	418106.46	2222381.99
56	418106.53	2222381.81
57	418106.62	2222381.65
58	418106.74	2222381.5
59	418106.89	2222381.38
60	418107.06	2222381.28
61	418107.24	2222381.22
62	418107.43	2222381.18
63	418108.4	2222381.1
64	418112.43	2222374.98
65	418112.57	2222374.81
66	418112.72	2222374.69
67	418112.88	2222374.59

1	2	3
68	418113.06	2222374.52
69	418113.17	2222374.51
70	418142.21	2222369.56
71	418188.84	2222366.02
72	418189.02	2222366.02
73	418189.21	2222366.05
74	418189.39	2222366.12
75	418189.55	2222366.21
76	418189.7	2222366.34
77	418189.82	2222366.49
78	418189.92	2222366.65
79	418189.99	2222366.83
80	418198.69	2222415.82
81	418206.33	2222415.03
82	418217.65	2222413.69
83	418217.87	2222413.69
84	418218.06	2222413.72
85	418228.03	2222416.65
86	418228.19	2222416.71
87	418228.35	2222416.81
88	418228.5	2222416.93
89	418228.62	2222417.08
90	418228.72	2222417.24
91	418228.78	2222417.4
92	418230.88	2222424.72
93	418230.92	2222424.9
94	418235.61	2222469.53
95	418264.83	2222466.58
96	418289.11	2222464.52
97	418335.34	2222460.66
98	418335.23	2222459.66
99	418335.23	2222459.44
100	418335.26	2222459.25
101	418335.32	2222459.07
102	418335.42	2222458.91
103	418335.54	2222458.76
104	418335.69	2222458.64
105	418335.86	2222458.54
106	418336.04	2222458.48
107	418336.23	2222458.44
108	418336.42	2222458.44
109	418336.61	2222458.48
110	418336.79	2222458.54
111	418336.95	2222458.64
112	418337.1	2222458.76
113	418337.22	2222458.91
114	418337.32	2222459.07
115	418337.38	2222459.25
116	418337.41	2222459.41
1	418337.66	2222461.54