


Графическое описание местоположения границ публичного сервитута
для размещения объекта
КЛ-10кВ от РУ-10кВ ТП 712 до РУ-10кВ РП 3 - 0,243 км

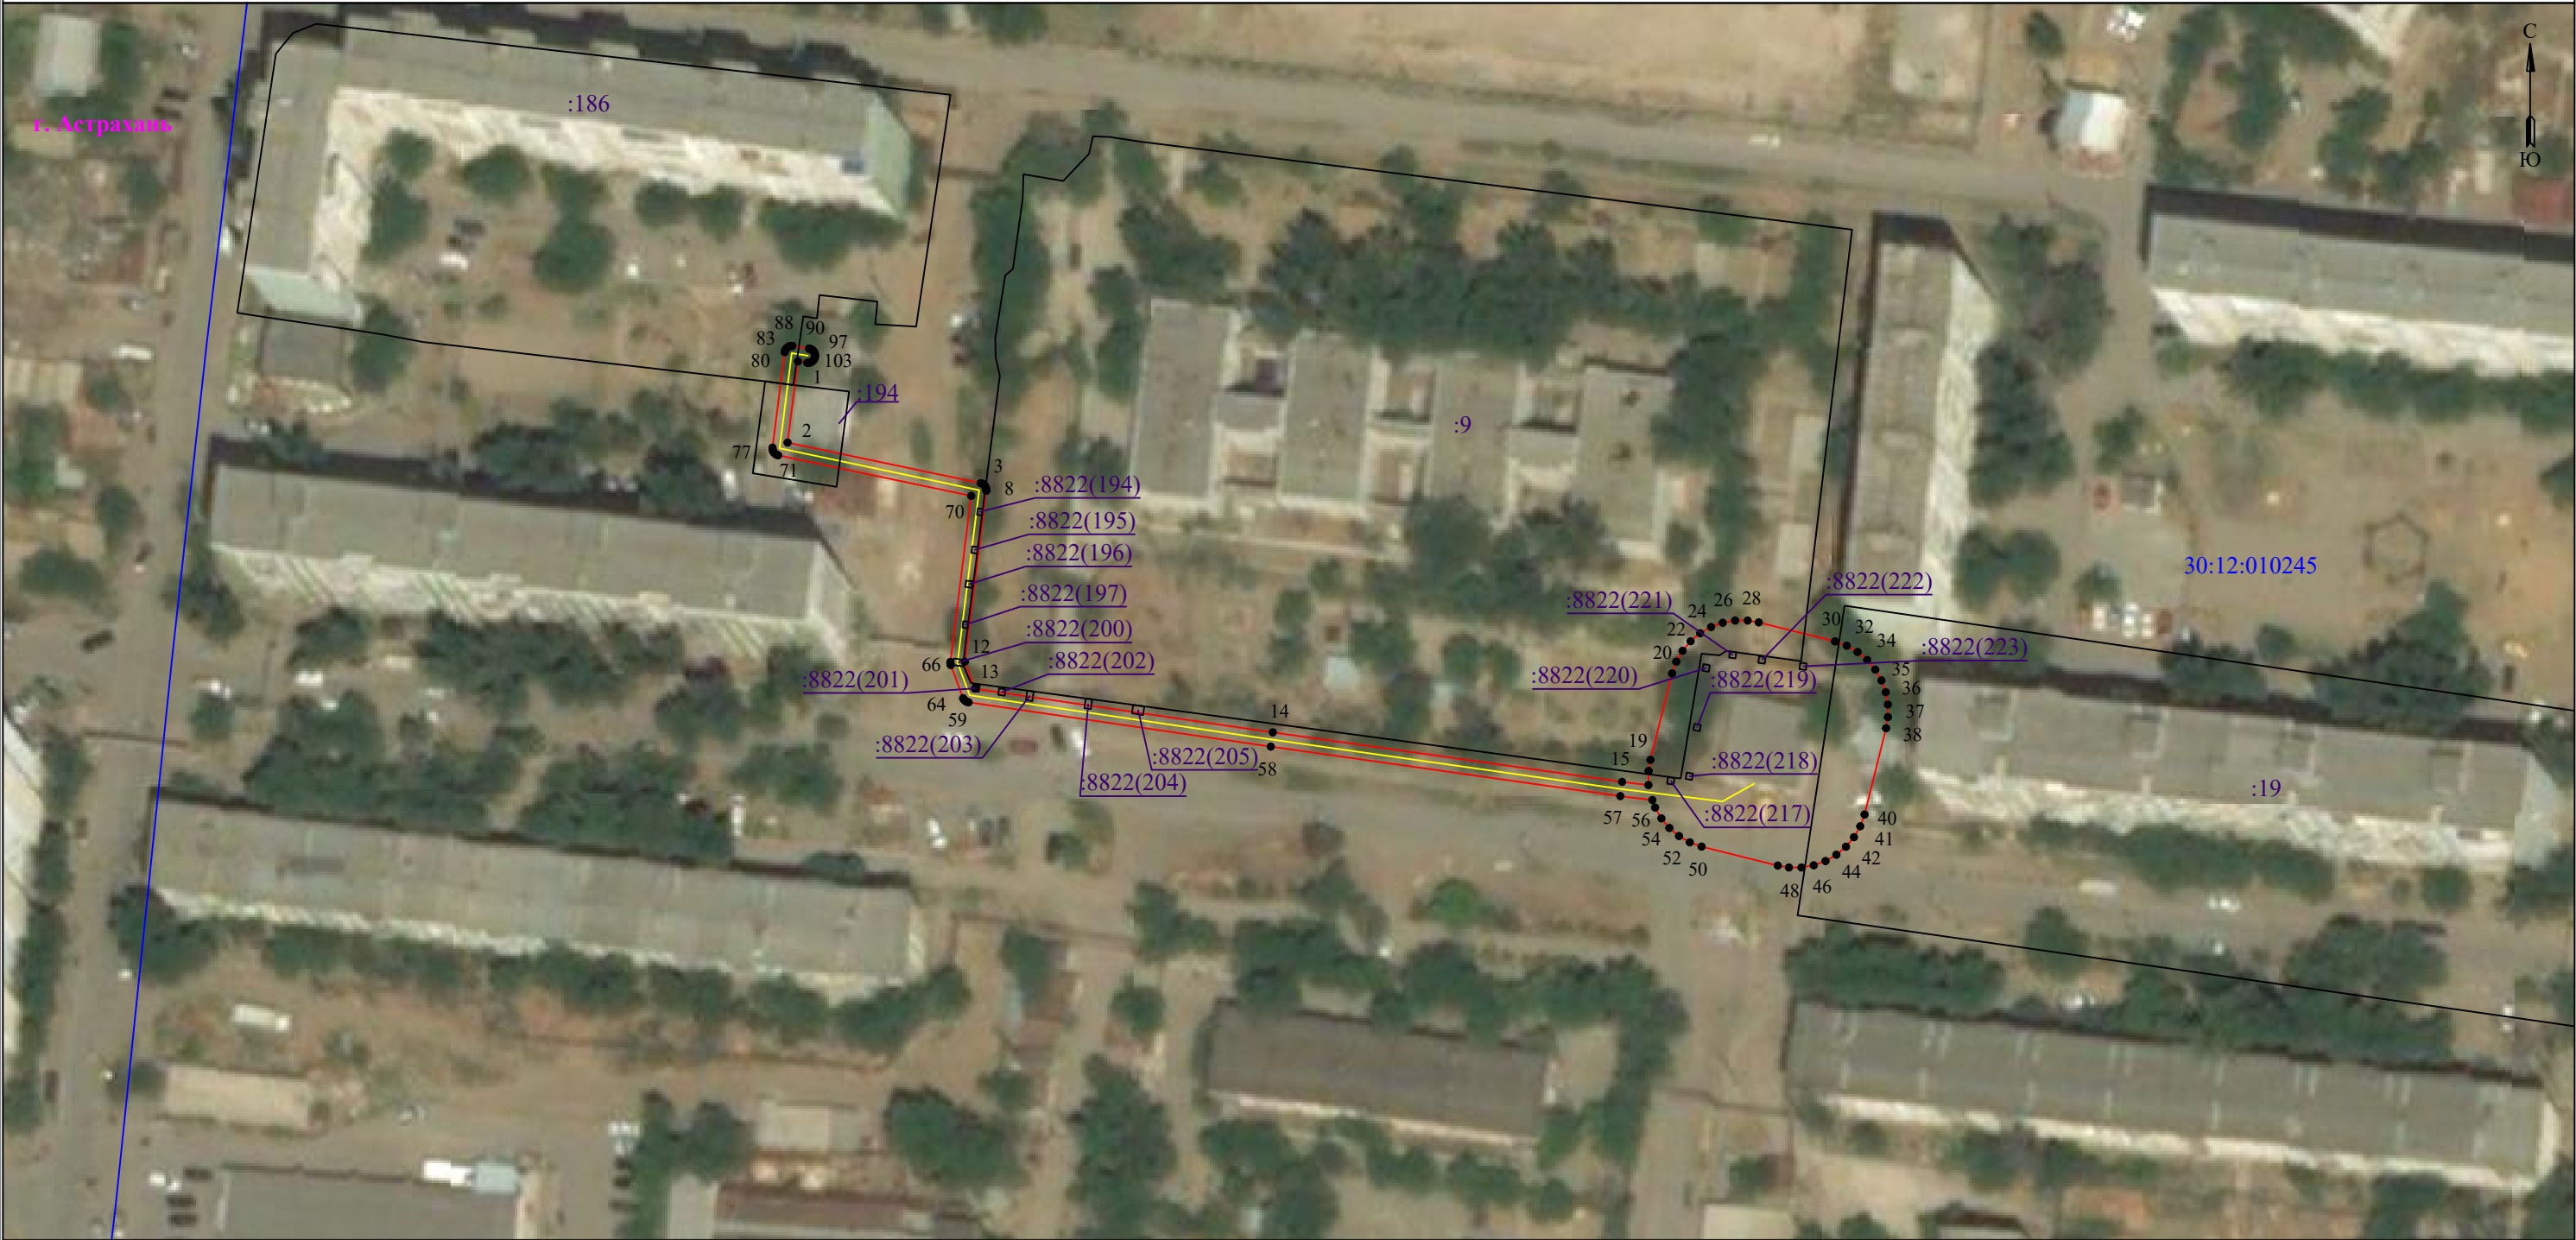

Используемые условные знаки и обозначения:

Масштаб 1:1000

- 1 - обозначение характерной точки границы устанавливаемой зоны публичного сервитута
- - границы земельных участков, попадающих в зону публичного сервитута
- - граница кадастрового квартала

- :30:12:010245 - номер кадастрового квартала
- - граница устанавливаемой зоны публичного сервитута
- - ось линии

- :9 - кадастровый номер ЗУ
- - граница населенного пункта
- г. Астрахань - наименование субъекта, МО, населенного пункта

Описание границ публичного сервитута
КЛ-10кВ от РУ-10кВ ТП 712 до РУ-10кВ РП 3 - 0,243 км

Местоположение публичного сервитута: Астраханская область, г. Астрахань

Система координат: МСК-30

Метод определения координат: Метод спутниковых геодезических измерений (определений)

Средняя квадратическая погрешность положения характерных точек (Mt) в метрах: 0.10

Перечень характерных точек		
Площадь зоны публичного сервитута 1504 кв.м		
Обозначение характерных точек границ	Координаты, м	
	X	Y
1	2	3
1	420627.48	2224448.1
2	420615.03	2224446.51
3	420608.82	2224476.09
4	420608.74	2224476.32
5	420608.65	2224476.49
6	420608.52	2224476.64
7	420608.38	2224476.76
8	420608.21	2224476.86
9	420608.03	2224476.92
10	420607.84	2224476.96
11	420607.65	2224476.96
12	420581.47	2224473.67
13	420577.34	2224475.2
14	420570.65	2224520.84
15	420563.07	2224574.36
16	420562.57	2224578.39
17	420564.74	2224578.42
18	420566.44	2224578.7
19	420579.67	2224582.01
20	420581.47	2224582.66
21	420583.13	2224583.62
22	420584.6	2224584.85
23	420585.83	2224586.32
24	420586.79	2224587.98
25	420587.44	2224589.78
26	420587.78	2224591.67
27	420587.78	2224593.59
28	420587.49	2224595.29
29	420584.58	2224606.97
30	420583.92	2224608.77
31	420582.96	2224610.43
32	420581.73	2224611.9
33	420580.26	2224613.14
34	420578.6	2224614.09
35	420576.8	2224614.75
36	420574.91	2224615.08
37	420572.99	2224615.08
38	420571.29	2224614.8
39	420558.06	2224611.5
40	420556.26	2224610.84
41	420554.6	2224609.88
42	420553.13	2224608.65
43	420551.9	2224607.18
44	420550.94	2224605.52
45	420550.29	2224603.72
46	420549.95	2224601.83
47	420549.95	2224599.91
48	420550.24	2224598.21
49	420553.15	2224586.53
50	420553.81	2224584.73
51	420554.77	2224583.07
52	420556	2224581.6
53	420557.47	2224580.37
54	420559.13	2224579.41
55	420560.29	2224578.99
56	420560.89	2224574.08
57	420568.47	2224520.53
58	420575.25	2224474.24
59	420575.28	2224474.11
60	420575.35	2224473.93
61	420575.44	2224473.76
62	420575.57	2224473.62
63	420575.71	2224473.49
64	420575.88	2224473.4
65	420580.96	2224471.51
66	420581.06	2224471.48
67	420581.25	2224471.45

1	2	3
68	420581.44	2224471.45
69	420606.88	2224474.64
70	420613.09	2224445.06
71	420613.17	2224444.82
72	420613.26	2224444.66
73	420613.39	2224444.51
74	420613.53	2224444.39
75	420613.7	2224444.29
76	420613.88	2224444.23
77	420614.07	2224444.19
78	420614.26	2224444.19
79	420628.88	2224446.06
80	420629.03	2224446.09
81	420629.21	2224446.15
82	420629.37	2224446.25
83	420629.52	2224446.37
84	420629.64	2224446.52
85	420629.74	2224446.68
86	420629.8	2224446.86
87	420629.84	2224447.05
88	420629.84	2224447.24
89	420629.43	2224449.79
90	420629.41	2224449.9
91	420629.34	2224450.08
92	420629.25	2224450.25
93	420629.12	2224450.39
94	420628.98	2224450.52
95	420628.81	2224450.61
96	420628.63	2224450.68
97	420628.44	2224450.71
98	420628.25	2224450.71
99	420628.06	2224450.68
100	420627.88	2224450.61
101	420627.72	2224450.52
102	420627.57	2224450.39
103	420627.45	2224450.25
104	420627.35	2224450.08
105	420627.28	2224449.9
106	420627.25	2224449.71
107	420627.25	2224449.52
1	420627.48	2224448.1