


Приложение 2
к постановлению администрации
муниципального образования
«Городской округ город Астрахань»
от _____ № _____
(дата)

**Графическое описание местоположения границ публичного сервитута
для размещения объекта
КЛ-0,4 кВ ТП 622:ВРУ ж/д №83/1 по ул.Боевая до ВРУ ж/д №85/1 по ул.Боевая, 0,030 км**

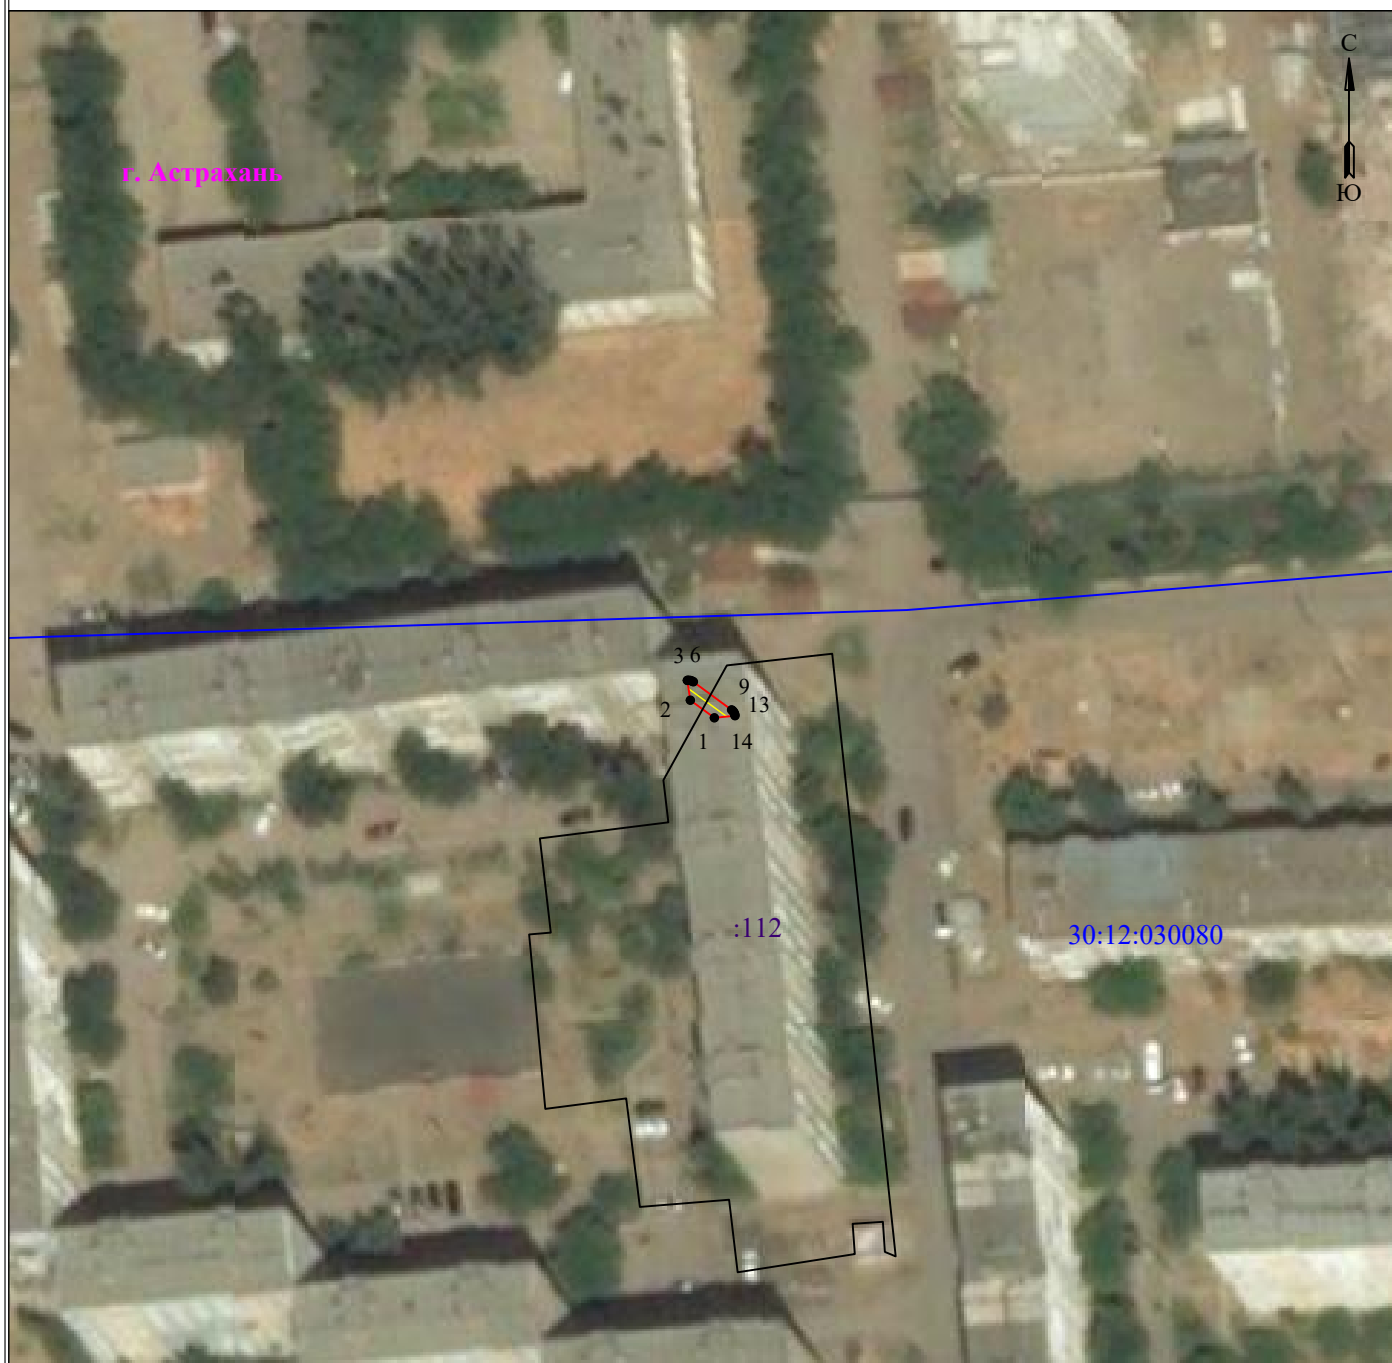

Масштаб 1:1000

Используемые условные знаки и обозначения:



- обозначение характерной точки границы устанавливаемой зоны публичного сервитута



- границы земельных участков, попадающих в зону публичного сервитута



- граница кадастрового квартала

30:12:030080 - номер кадастрового квартала



- граница устанавливаемой зоны публичного сервитута



- ось линии



- кадастровый номер ЗУ



- граница населенного пункта

г. Астрахань

- наименование субъекта, МО, населенного пункта

Лист 1 из 2

Описание границ публичного сервитута

КЛ-0,4 кВ ТП 622:ВРУ ж/д №83/1 по ул.Боевая до ВРУ ж/д №85/1 по ул.Боевая, 0,030 км

Местоположение публичного сервитута: Астраханская область, г. Астрахань

Система координат: МСК-30

Метод определения координат: Метод спутниковых геодезических измерений (определений)

Средняя квадратическая погрешность положения характерных точек (Mt) в метрах: 0.10

Перечень характерных точек		
Площадь зоны публичного сервитута 13 кв.м		
Обозначение характерных точек границ	Координаты, м	
	X	Y
1	2	3
1	417902.26	2221146.28
2	417904.59	2221143.1
3	417907.21	2221142.7
4	417907.22	2221142.77
5	417907.22	2221142.96
6	417907.19	2221143.15
7	417907.12	2221143.33
8	417907.03	2221143.5
9	417903.31	2221148.56
10	417903.2	2221148.69
11	417903.06	2221148.82
12	417902.89	2221148.91
13	417902.71	2221148.98
14	417902.54	2221149.01
1	417902.26	2221146.28