


Приложение 2
к постановлению администрации
муниципального образования
«Городской округ город Астрахань»
от _____ № _____
(дата)

Графическое описание местоположения границ публичного сервитута
для эксплуатации объекта
КЛ-0,4кВ ТП-74-ВРУ 1ж/д№19 по ул.Воровского 25м

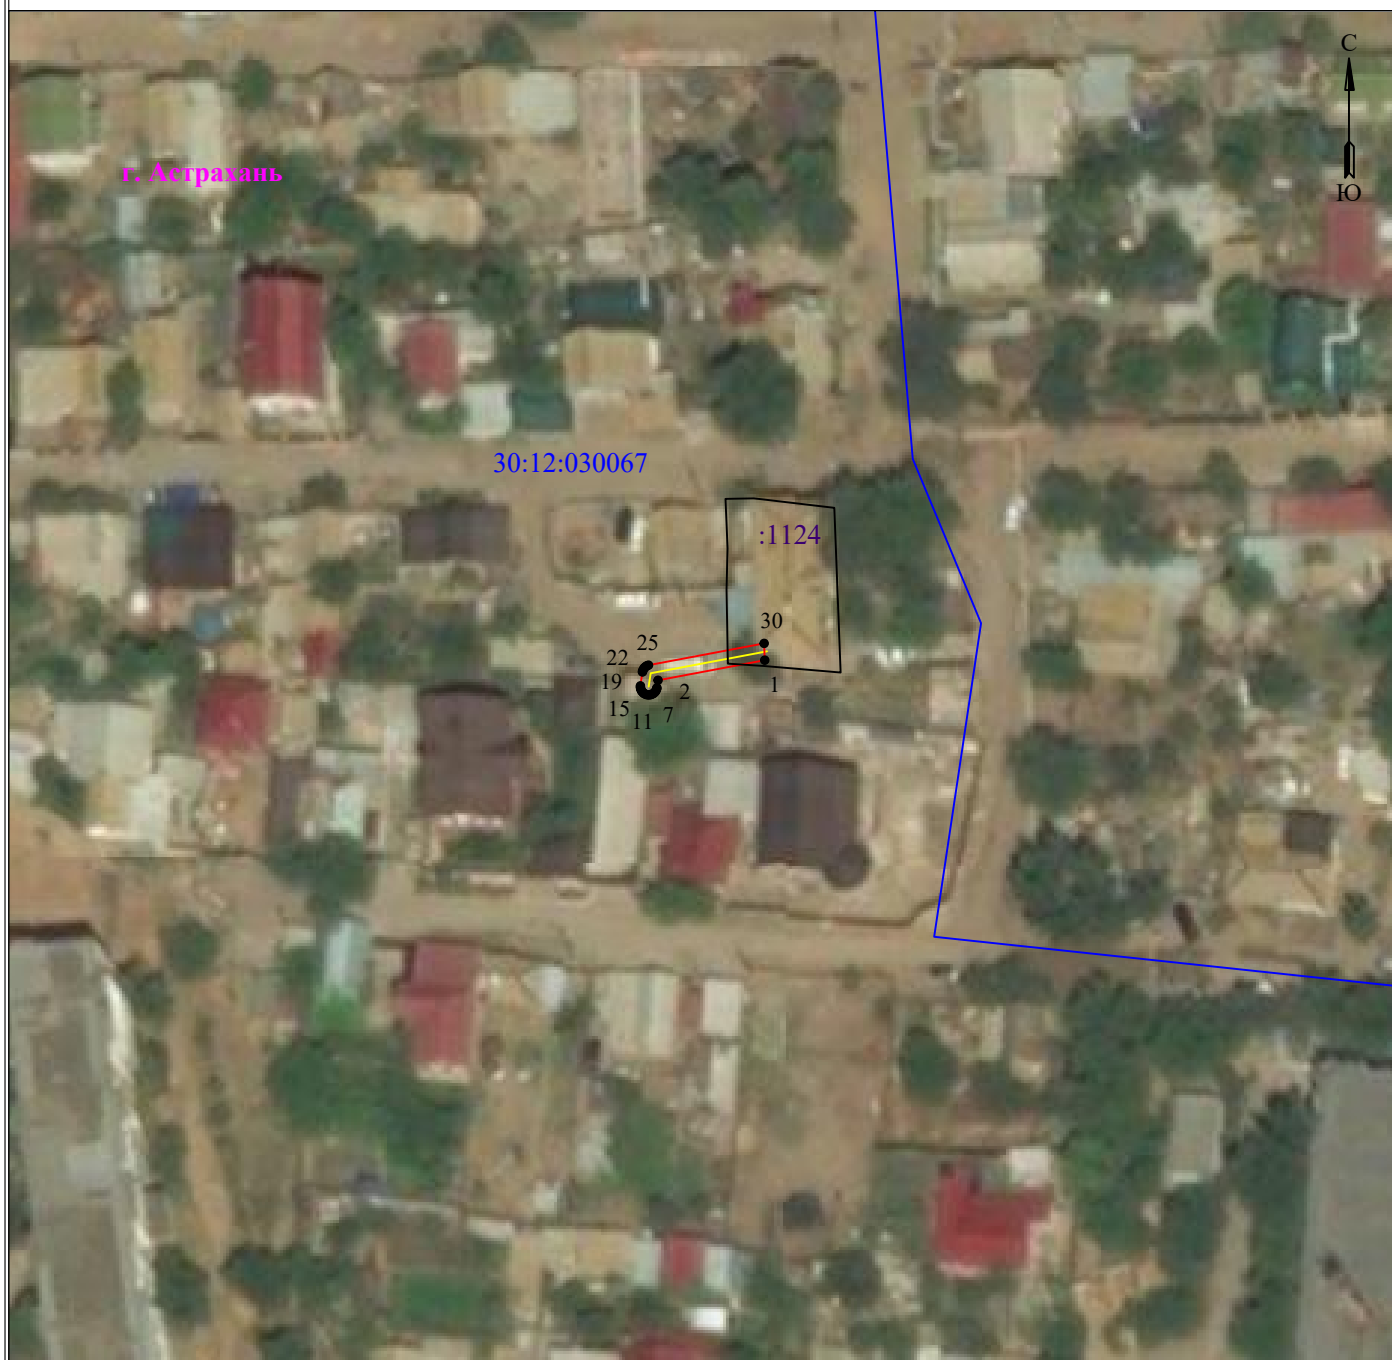

Масштаб 1:1000

Используемые условные знаки и обозначения:

• 1	- обозначение характерной точки границы устанавливаемой зоны публичного сервитута	—	- граница устанавливаемой зоны публичного сервитута
—	- границы земельных участков, попадающих в зону публичного сервитута	—	- ось линии
—	- граница кадастрового квартала	:1124	- кадастровый номер ЗУ
		—	- граница населенного пункта

30:12:030067 - номер кадастрового квартала

г. Астрахань - наименование субъекта, МО, населенного пункта

Лист 1 из 2

Описание границ публичного сервитута
КЛ-0,4кВ ТП-74-ВРУ 1ж/д№19 по ул.Воровского 25м

Местоположение публичного сервитута: Астраханская область, г. Астрахань

Система координат: МСК-30

Метод определения координат: Метод спутниковых геодезических измерений (определений)

Средняя квадратическая погрешность положения характерных точек (Mt) в метрах: 0.10

Перечень характерных точек		
Площадь зоны публичного сервитута 39 кв.м		
Обозначение характерных точек границ	Координаты, м	
	X	Y
1	2	3
1	418933.41	2221939.43
2	418930.75	2221925.31
3	418929.75	2221925.16
4	418929.63	2221925.14
5	418929.45	2221925.07
6	418929.28	2221924.98
7	418929.14	2221924.85
8	418929.01	2221924.71
9	418928.92	2221924.54
10	418928.85	2221924.36
11	418928.82	2221924.17
12	418928.82	2221923.98
13	418928.85	2221923.79
14	418928.92	2221923.61
15	418929.01	2221923.44
16	418929.14	2221923.3
17	418929.28	2221923.17
18	418929.45	2221923.08
19	418929.63	2221923.01
20	418929.82	2221922.98
21	418930.01	2221922.98
22	418931.85	2221923.25
23	418931.97	2221923.27
24	418932.15	2221923.34
25	418932.32	2221923.44
26	418932.46	2221923.56
27	418932.59	2221923.71
28	418932.68	2221923.87
29	418932.75	2221924.05
30	418935.63	2221939.35
1	418933.41	2221939.43