


Приложение 2
к постановлению администрации
муниципального образования
«Городской округ город Астрахань»
от _____ № _____
(дата)

Графическое описание местоположения границ публичного сервитута для размещения объекта

**КЛ-0,4 кВ ТП 343: от ВРУ ж/д№ 24 по ул.Савушкина-до ВРУ ж/д №26 по ул.Савушкина 0,135 км; КЛ-0,4 ТП 343 -зд 22 ,24
ул.Савушкина**

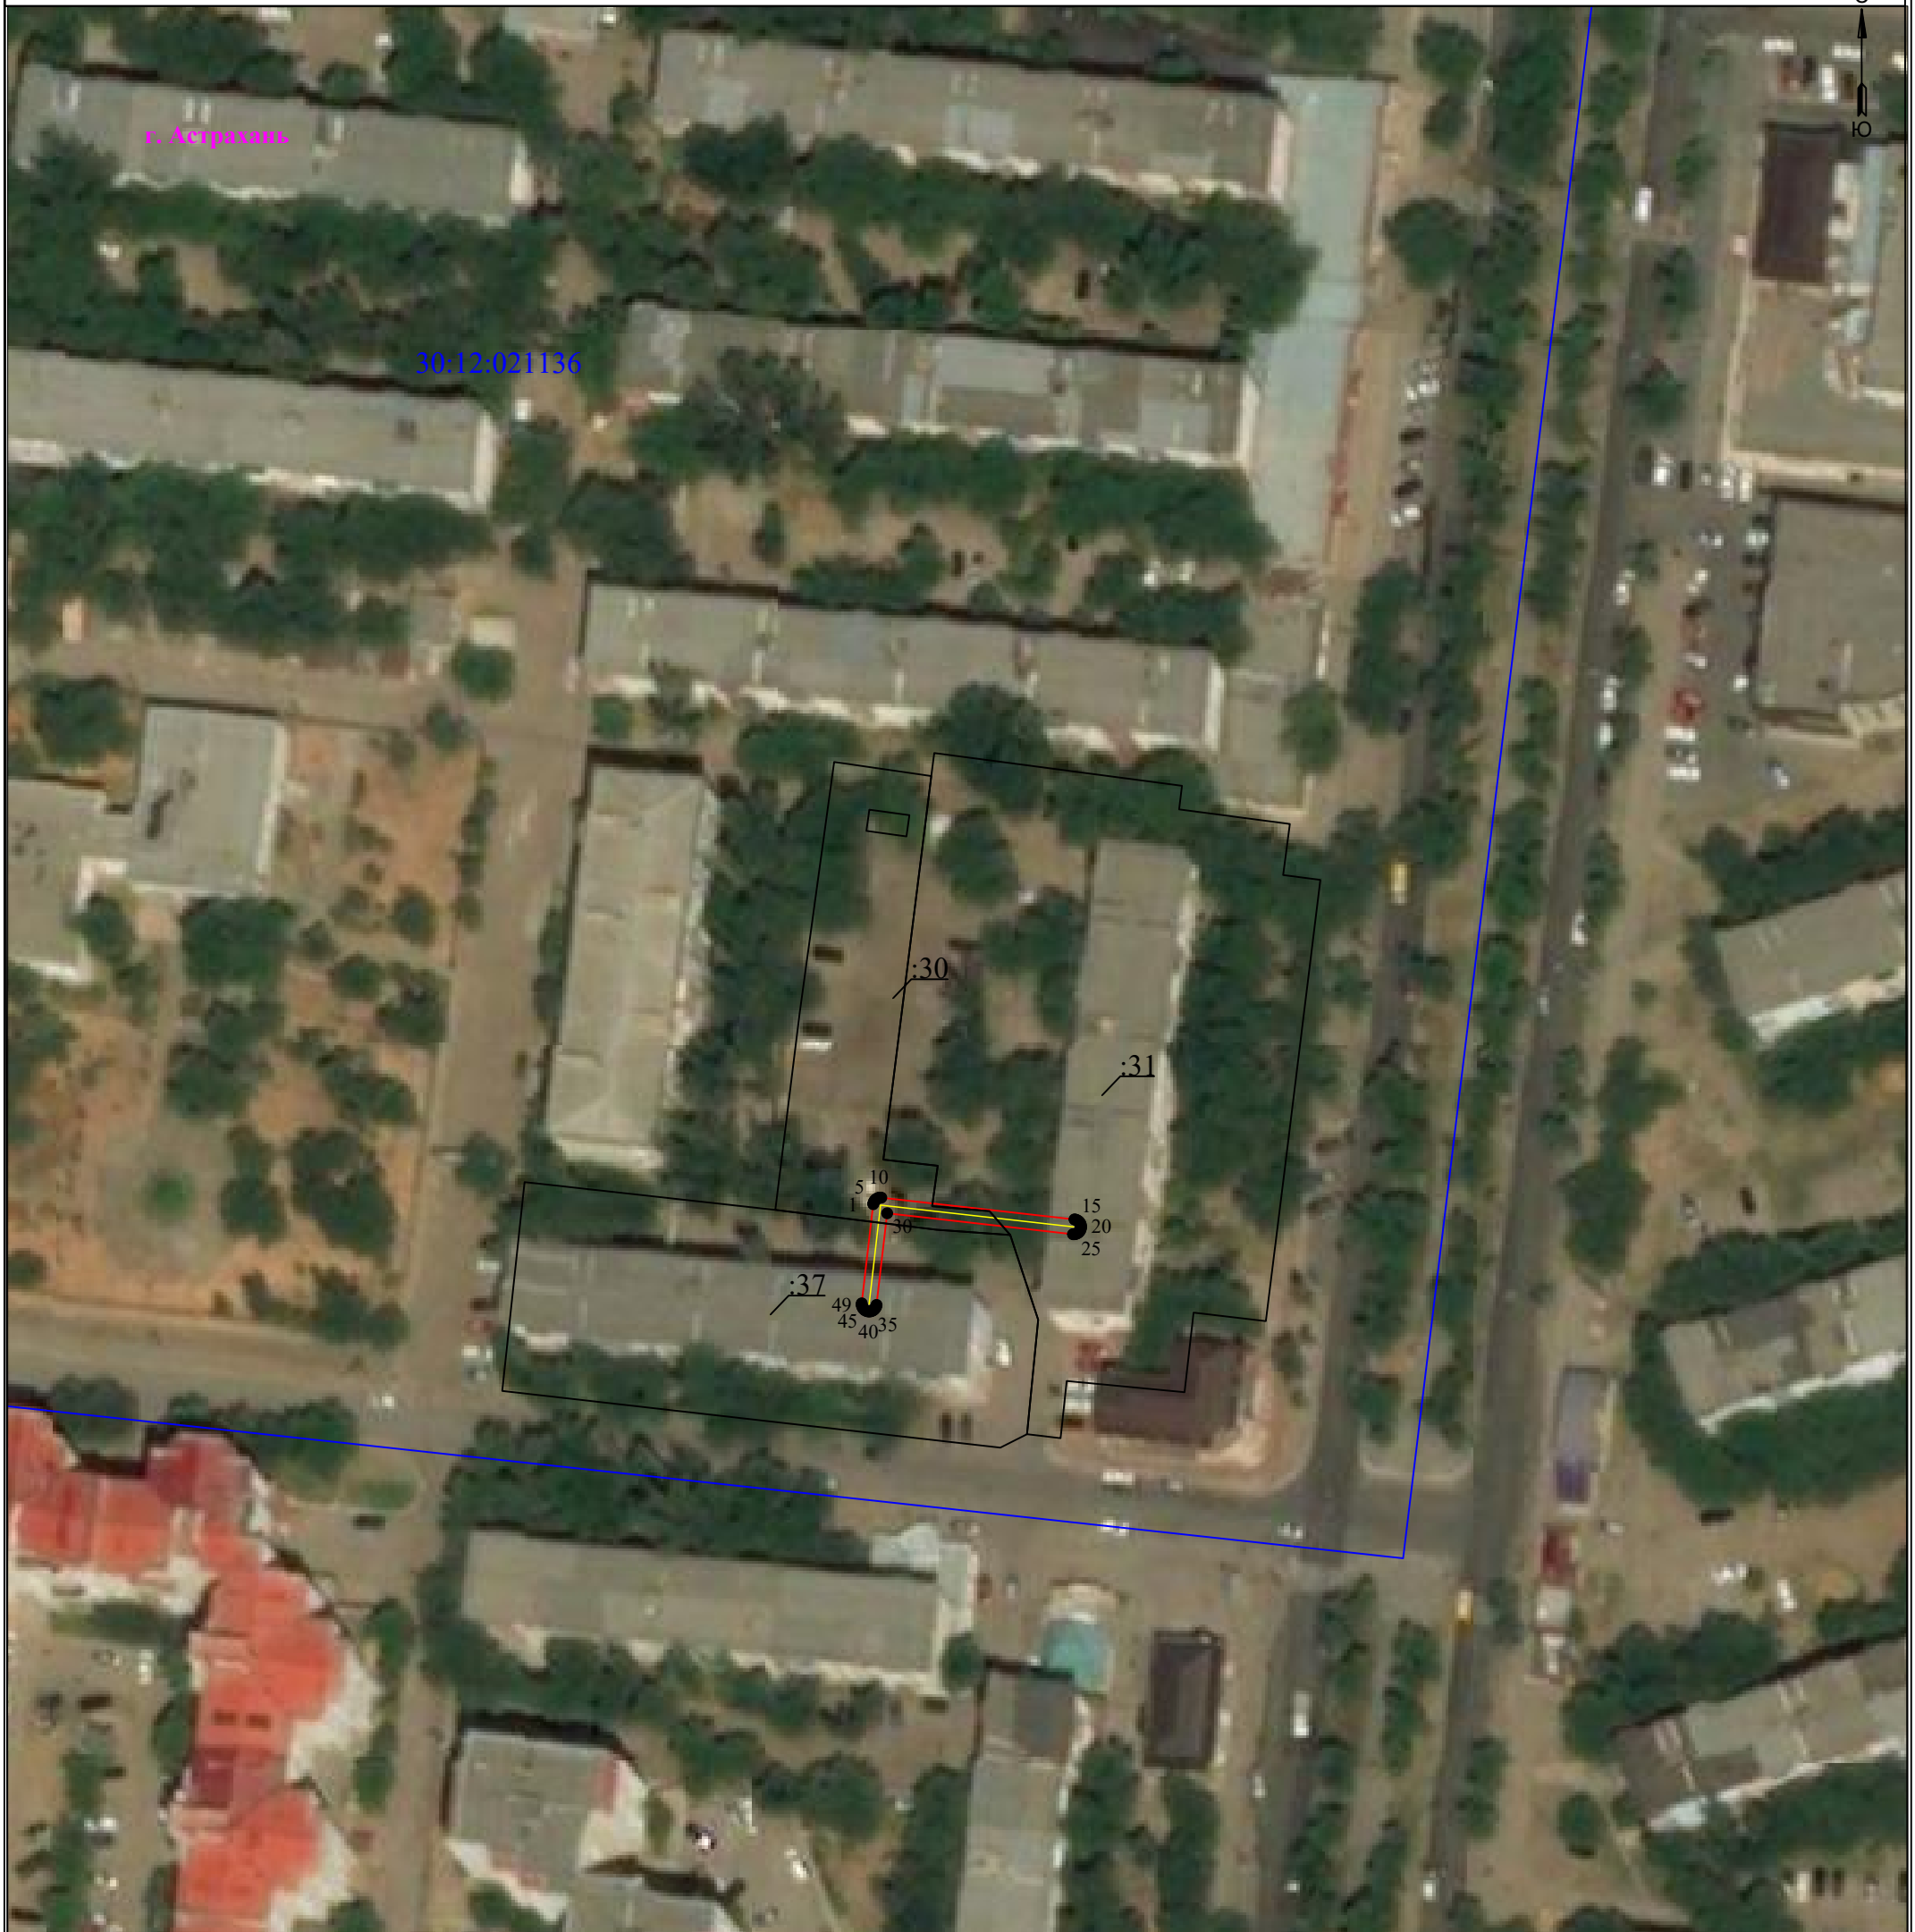

Используемые условные знаки и обозначения:

Масштаб 1:1000

-  - обозначение характерной точки границы устанавливаемой зоны публичного сервитута
-  - границы земельных участков, попадающих в зону публичного сервитута
-  - граница кадастрового квартала

- | | |
|---|---|
|  | - граница устанавливаемой зоны публичного сервитута |
|  | - ось линии |
|  | - кадастровый номер ЗУ |
| | - граница населенного пункта |

30:00:000000 - номер кадастрового квартала

г. Астрахань - наименование субъекта, МО, населенного пункта

Описание границ публичного сервитута

**КЛ-0,4 кВ ТП 343: от ВРУ ж/д № 24 по ул.Савушкина-до ВРУ ж/д №26 по ул.Савушкина
0,135 км; КЛ-0,4 ТП 343 -жд 22 ,24 ул.Савушкина**

Местоположение публичного сервитута: Астраханская область, г. Астрахань

Система координат: МСК-30

Метод определения координат: Метод спутниковых геодезических измерений (определений)

Средняя квадратическая погрешность положения характерных точек (Mt) в метрах: 0.10

Перечень характерных точек		
Площадь зоны публичного сервитута 99 кв.м		
Обозначение характерных точек границ	Координаты, м	
	X	Y
1	2	3
1	422769.77	2222958.33
2	422769.93	2222958.36
3	422770.11	2222958.43
4	422770.27	2222958.52
5	422770.42	2222958.65
6	422770.54	2222958.79
7	422770.64	2222958.96
8	422770.71	2222959.14
9	422770.74	2222959.33
10	422770.74	2222959.52
11	422767.52	2222988.09
12	422767.48	2222988.25
13	422767.42	2222988.43
14	422767.32	2222988.6
15	422767.2	2222988.75
16	422767.05	2222988.87
17	422766.89	2222988.97
18	422766.71	2222989.03
19	422766.52	2222989.06
20	422766.33	2222989.06
21	422766.14	2222989.03
22	422765.96	2222988.97
23	422765.79	2222988.87
24	422765.64	2222988.75
25	422765.52	2222988.6
26	422765.43	2222988.43
27	422765.36	2222988.25
28	422765.33	2222988.06
29	422765.33	2222987.87
30	422768.43	2222960.39
31	422754.87	2222958.82
32	422754.72	2222958.79
33	422754.54	2222958.72
34	422754.37	2222958.63
35	422754.22	2222958.5
36	422754.1	2222958.36
37	422754	2222958.19
38	422753.94	2222958.01
39	422753.9	2222957.82
40	422753.9	2222957.63
41	422753.94	2222957.44
42	422754	2222957.26
43	422754.1	2222957.09
44	422754.22	2222956.95
45	422754.37	2222956.82
46	422754.54	2222956.73
47	422754.72	2222956.66
48	422754.9	2222956.63
49	422755.1	2222956.63
1	422769.77	2222958.33