


Графическое описание местоположения границ публичного сервитута
для размещения объекта
КЛ-6/10 кВ ТП165-ТП725 350 м; ТП-725 ул.Капитана Краснова,216 (01.01.1987 г.в.)

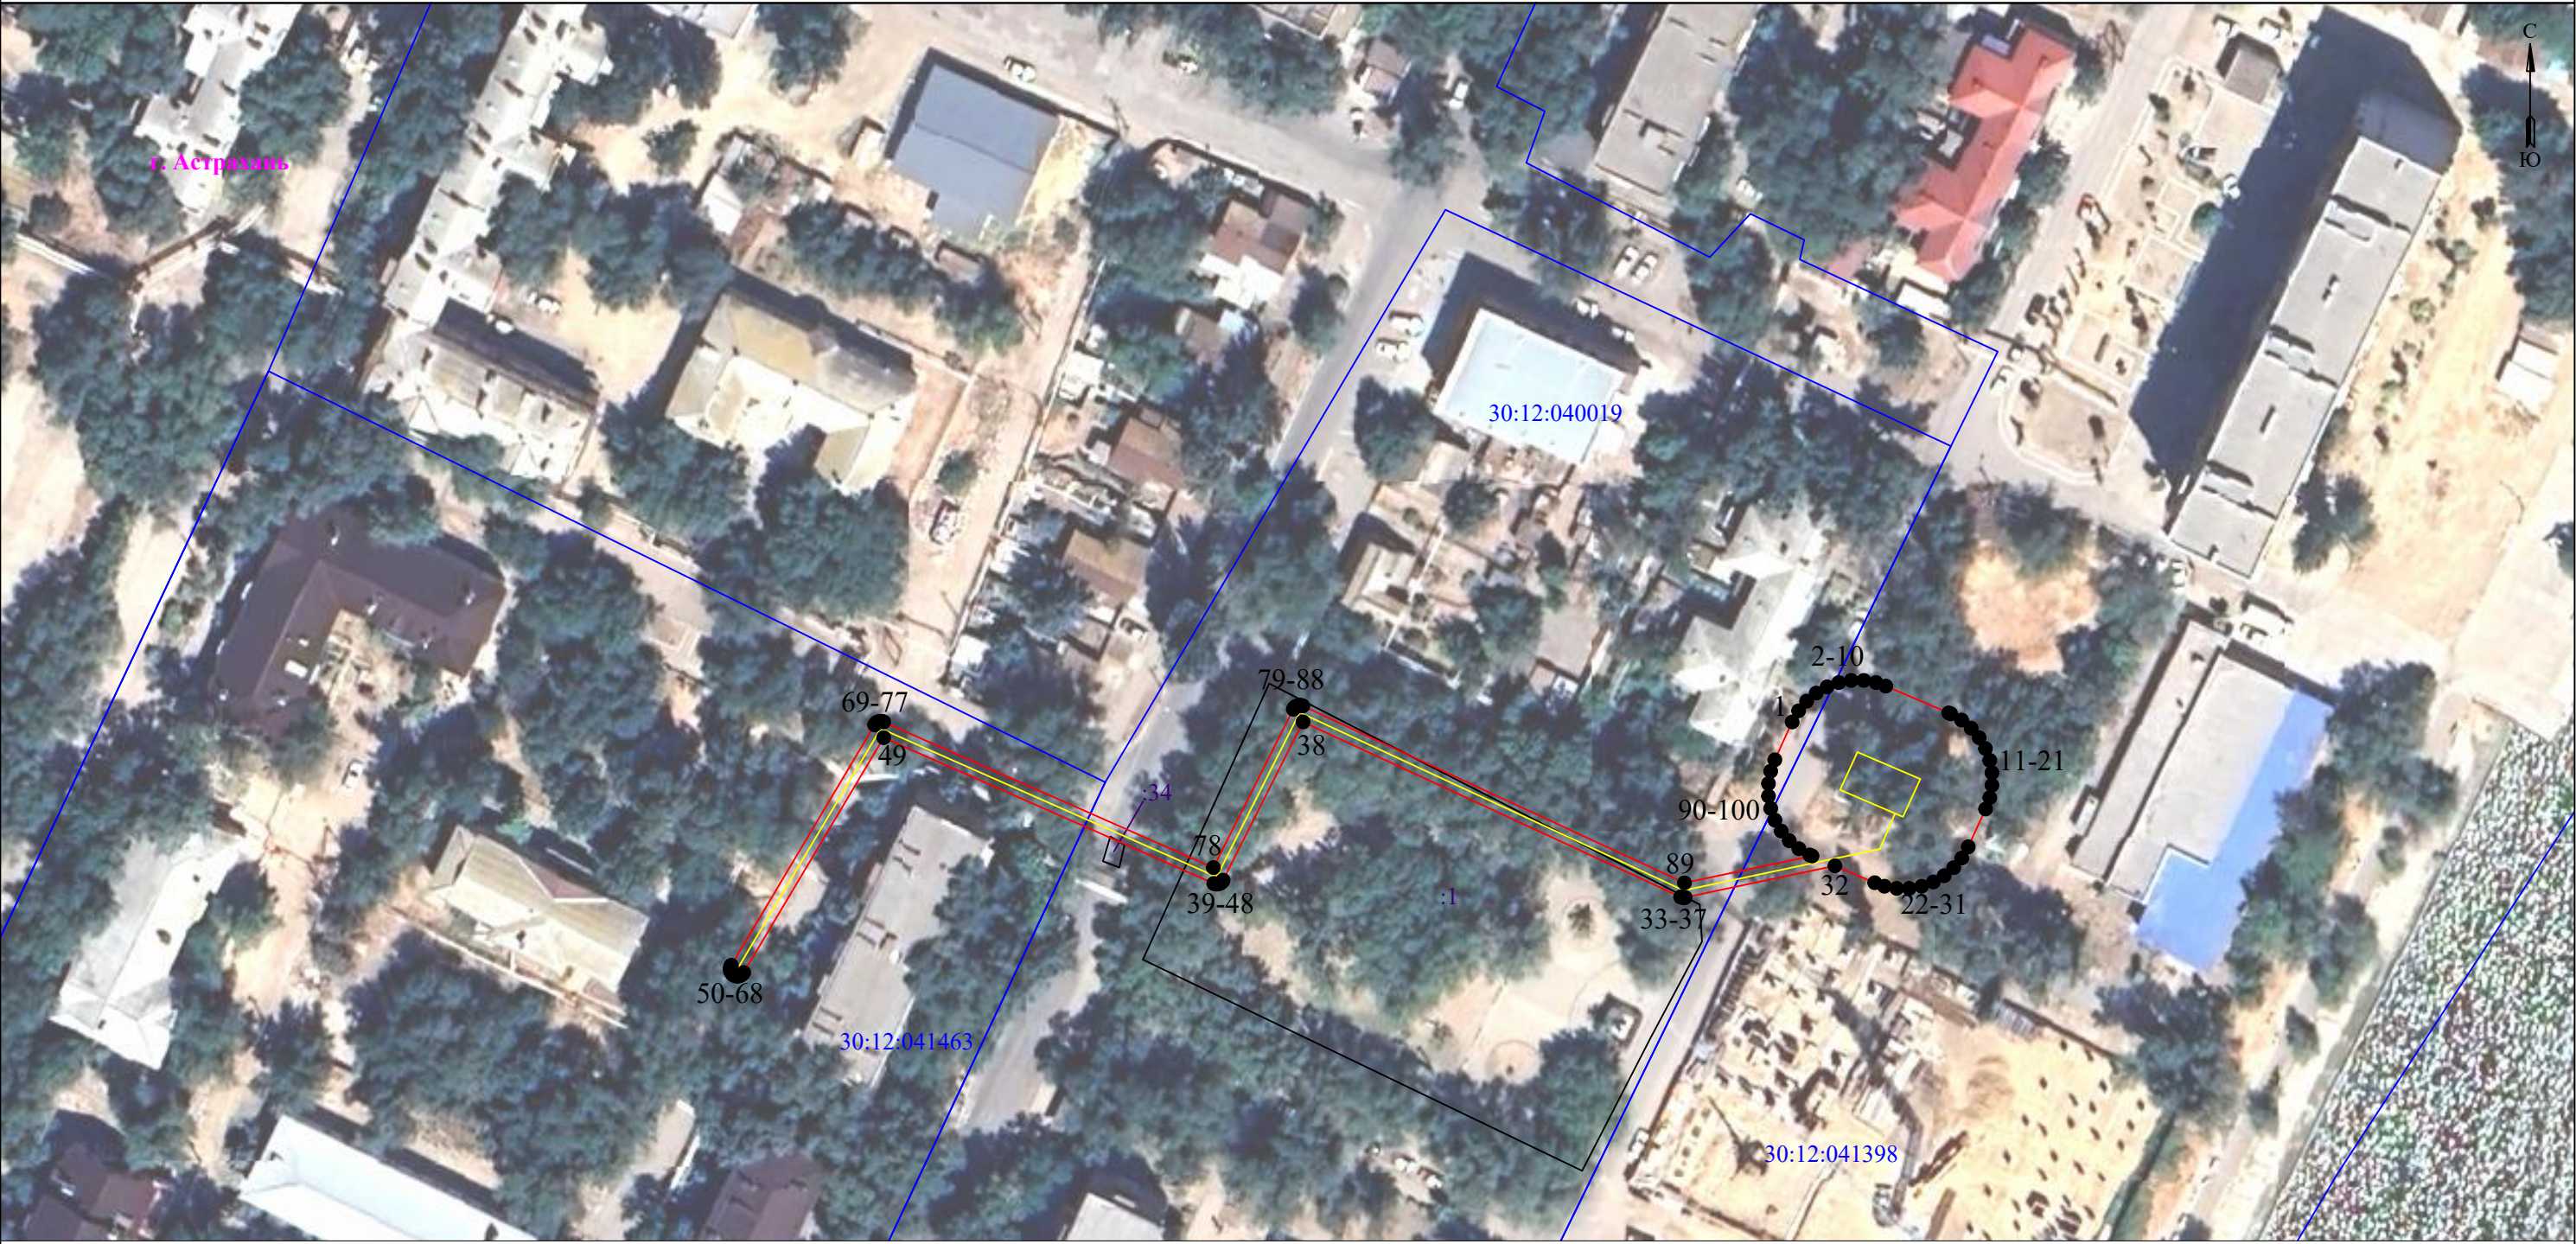

Используемые условные знаки и обозначения:

- 1 - обозначение характерной точки границы устанавливаемой зоны публичного сервитута
- - границы земельных участков, попадающих в зону публичного сервитута
- - граница кадастрового квартала

Масштаб 1:1000

- 30:00:000000 - номер кадастрового квартала
- - граница устанавливаемой зоны публичного сервитута
- - ось линии

- :113 - кадастровый номер ЗУ
- - граница населенного пункта
- г. Астрахань - наименование субъекта, МО, населенного пункта

Описание границ публичного сервитута

КЛ-6/10 кВ ТП165-ТП725 350 м; ТП-725 ул.Капитана Краснова,216 (01.01.1987 г.в.)

Местоположение публичного сервитута: Астраханская область, г. Астрахань

Система координат: МСК-30

Метод определения координат: Метод спутниковых геодезических измерений (определений)

Средняя квадратическая погрешность положения характерных точек (Mt) в метрах: 0.10

Перечень характерных точек		
Площадь зоны публичного сервитута 1287 кв.м		
Обозначение характерных точек границ	Координаты, м	
	X	Y
1	2	3
1	416463.73	2216650.93
2	416465.44	2216651.92
3	416466.91	2216653.15
4	416468.15	2216654.62
5	416469.1	2216656.28
6	416469.76	2216658.08
7	416470.09	2216659.97
8	416470.09	2216661.89
9	416469.76	2216663.78
10	416469.22	2216665.26
11	416465.12	2216674.89
12	416464.98	2216675.2
13	416464.02	2216676.86
14	416462.78	2216678.33
15	416461.32	2216679.56
16	416459.66	2216680.52
17	416457.85	2216681.18
18	416455.97	2216681.51
19	416454.05	2216681.51
20	416452.16	2216681.18
21	416450.41	2216680.54
22	416444.63	2216677.89
23	416442.91	2216676.9
24	416441.45	2216675.67
25	416440.21	2216674.2
26	416439.25	2216672.54
27	416438.6	2216670.74
28	416438.27	2216668.85
29	416438.27	2216666.93
30	416438.6	2216665.05
31	416439.14	2216663.57
32	416441.72	2216657.48
33	416436.89	2216634.55
34	416436.87	2216634.42
35	416436.87	2216634.23
36	416436.9	2216634.04
37	416436.97	2216633.86
38	416463.74	2216576.07
39	416439.53	2216563.84
40	416439.39	2216563.76
41	416439.25	2216563.64
42	416439.12	2216563.49
43	416439.03	2216563.32
44	416438.96	2216563.14
45	416438.93	2216562.95
46	416438.93	2216562.76
47	416438.96	2216562.57
48	416439.02	2216562.41
49	416461.33	2216511.9
50	416425.39	2216490.46
51	416425.17	2216490.29
52	416425.05	2216490.14
53	416424.95	2216489.98
54	416424.89	2216489.8
55	416424.85	2216489.61
56	416424.85	2216489.42
57	416424.89	2216489.23
58	416424.95	2216489.05
59	416425.05	2216488.88
60	416425.17	2216488.74
61	416425.32	2216488.61
62	416425.48	2216488.52
63	416425.66	2216488.45
64	416425.85	2216488.42
65	416426.04	2216488.42
66	416426.23	2216488.45
67	416426.41	2216488.52

1	2	3
68	416426.51	2216488.57
69	416463.29	2216510.51
70	416463.51	2216510.68
71	416463.63	2216510.82
72	416463.73	2216510.99
73	416463.79	2216511.17
74	416463.83	2216511.36
75	416463.83	2216511.55
76	416463.79	2216511.74
77	416463.74	2216511.9
78	416441.45	2216562.35
79	416465.68	2216574.59
80	416465.82	2216574.67
81	416465.97	2216574.79
82	416466.09	2216574.94
83	416466.18	2216575.11
84	416466.25	2216575.29
85	416466.28	2216575.47
86	416466.28	2216575.67
87	416466.25	2216575.85
88	416466.19	2216576.03
89	416439.12	2216634.45
90	416443.23	2216653.97
91	416443.38	2216653.62
92	416444.34	2216651.96
93	416445.57	2216650.49
94	416447.04	2216649.26
95	416448.7	2216648.3
96	416450.51	2216647.65
97	416452.39	2216647.31
98	416454.31	2216647.31
99	416456.2	2216647.65
100	416457.94	2216648.28
1	416463.73	2216650.93