


Приложение 2
к постановлению администрации
муниципального образования
«Городской округ город Астрахань»
от _____ № _____
(дата)

**Графическое описание местоположения границ публичного сервитута
для размещения объекта
ВКЛ - 0,4 кВ от ТП - 529 - 160 + 65 + 277м ВЛ-0,4кВ ТП 529 по ул. Космонавтов**

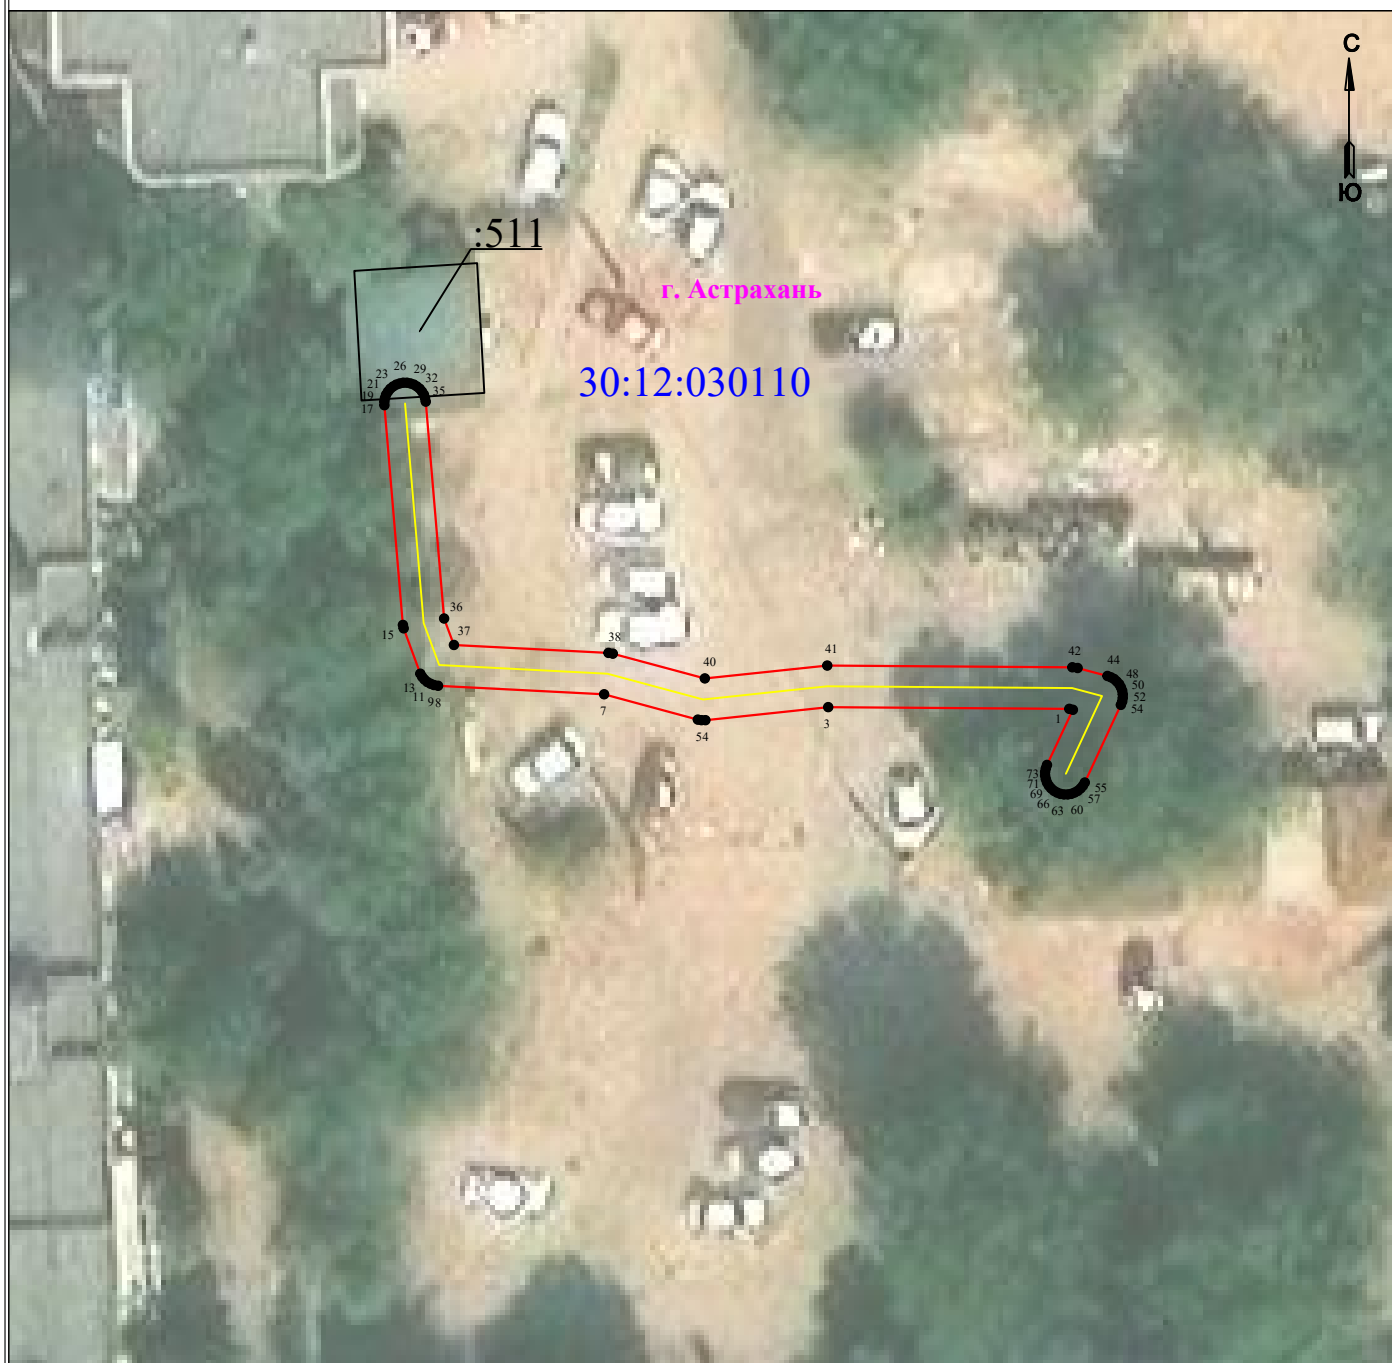

Масштаб 1:400

Используемые условные знаки и обозначения:

• 1 - обозначение характерной точки границы устанавливаемой зоны публичного сервитута

— - границы земельных участков, попадающих в зону публичного сервитута

— - граница кадастрового квартала

30:00:000000 - номер кадастрового квартала

— - граница устанавливаемой зоны публичного сервитута

— - ось линии

:113 - кадастровый номер ЗУ

— - граница населенного пункта

г. Астрахань - наименование субъекта, МО, населенного пункта

Лист 1 из 2

Описание границ публичного сервитута

ВКЛ - 0,4 кВ от ТП - 529 - 160 + 65 +277м ВЛ-0,4кВ ТП 529 по ул. Космонавтов

Местоположение публичного сервитута: Астраханская область, г. Астрахань

Система координат: МСК-30, зона 2

Метод определения координат: Метод спутниковых геодезических измерений (определений)

Средняя квадратическая погрешность положения характерных точек (Mt) в метрах: 0.10

Перечень характерных точек		
Площадь зоны публичного сервитута 122 кв.м		
Обозначение характерных точек границ	Координаты, м	
	X	Y
1	2	3
1	418799.62	2223162.22
2	418799.67	2223162.03
3	418799.76	2223149.27
4	418799.07	2223142.77
5	418799.07	2223142.56
6	418799.1	2223142.37
7	418800.44	2223137.41
8	418800.89	2223128.62
9	418800.93	2223128.4
10	418801	2223128.22
11	418801.09	2223128.05
12	418801.22	2223127.9
13	418801.36	2223127.78
14	418801.53	2223127.68
15	418803.93	2223126.8
16	418804.11	2223126.76
17	418815.74	2223125.78
18	418815.93	2223125.78
19	418816.12	2223125.81
20	418816.3	2223125.87
21	418816.46	2223125.97
22	418816.61	2223126.09
23	418816.73	2223126.24
24	418816.83	2223126.41
25	418816.89	2223126.59
26	418816.93	2223126.78
27	418816.93	2223126.97
28	418816.89	2223127.16
29	418816.83	2223127.34
30	418816.73	2223127.5
31	418816.61	2223127.65
32	418816.46	2223127.77
33	418816.3	2223127.87
34	418816.12	2223127.93
35	418815.93	2223127.97
36	418804.45	2223128.94
37	418803.05	2223129.46
38	418802.63	2223137.64
39	418802.59	2223137.87
40	418801.28	2223142.74
41	418801.96	2223149.22
42	418801.87	2223162.19
43	418801.83	2223162.47
44	418801.41	2223164.05
45	418801.34	2223164.23
46	418801.25	2223164.4
47	418801.12	2223164.54
48	418800.98	2223164.67
49	418800.81	2223164.76
50	418800.63	2223164.83
51	418800.44	2223164.86
52	418800.25	2223164.86
53	418800.06	2223164.83
54	418799.88	2223164.76
55	418795.77	2223162.85
56	418795.6	2223162.75
57	418795.46	2223162.63
58	418795.33	2223162.48
59	418795.24	2223162.31
60	418795.17	2223162.13
61	418795.14	2223161.95
62	418795.14	2223161.75
63	418795.17	2223161.56
64	418795.24	2223161.38
65	418795.33	2223161.22
66	418795.46	2223161.07
67	418795.6	2223160.95

Перечень характерных точек		
Площадь зоны публичного сервитута 122 кв.м		
Обозначение характерных точек границ	Координаты, м	
	X	Y
1	2	3
68	418795.77	2223160.85
69	418795.95	2223160.79
70	418796.14	2223160.75
71	418796.33	2223160.75
72	418796.52	2223160.79
73	418796.7	2223160.85
1	418799.62	2223162.22