


Приложение 2
к постановлению администрации
муниципального образования
«Городской округ город Астрахань»
от _____ № _____
(дата)

Графическое описание местоположения границ публичного сервитута
для размещения объекта

ВЛ-0,4 кВ ВРУ ж/д №14Б-ВРУ ж/д №12А ул.Ботвина-ТП 519-ВРУ ж/д №14Б ул.Ботвина-ТП 519-ВРУ
51+81+198 м КЛ-0,4кВ ТП 519 - жд 14Б ул.Б.Алексеева; КЛ-0,4кВ ТП 519 - жд 12 ул.Б.Алексеева

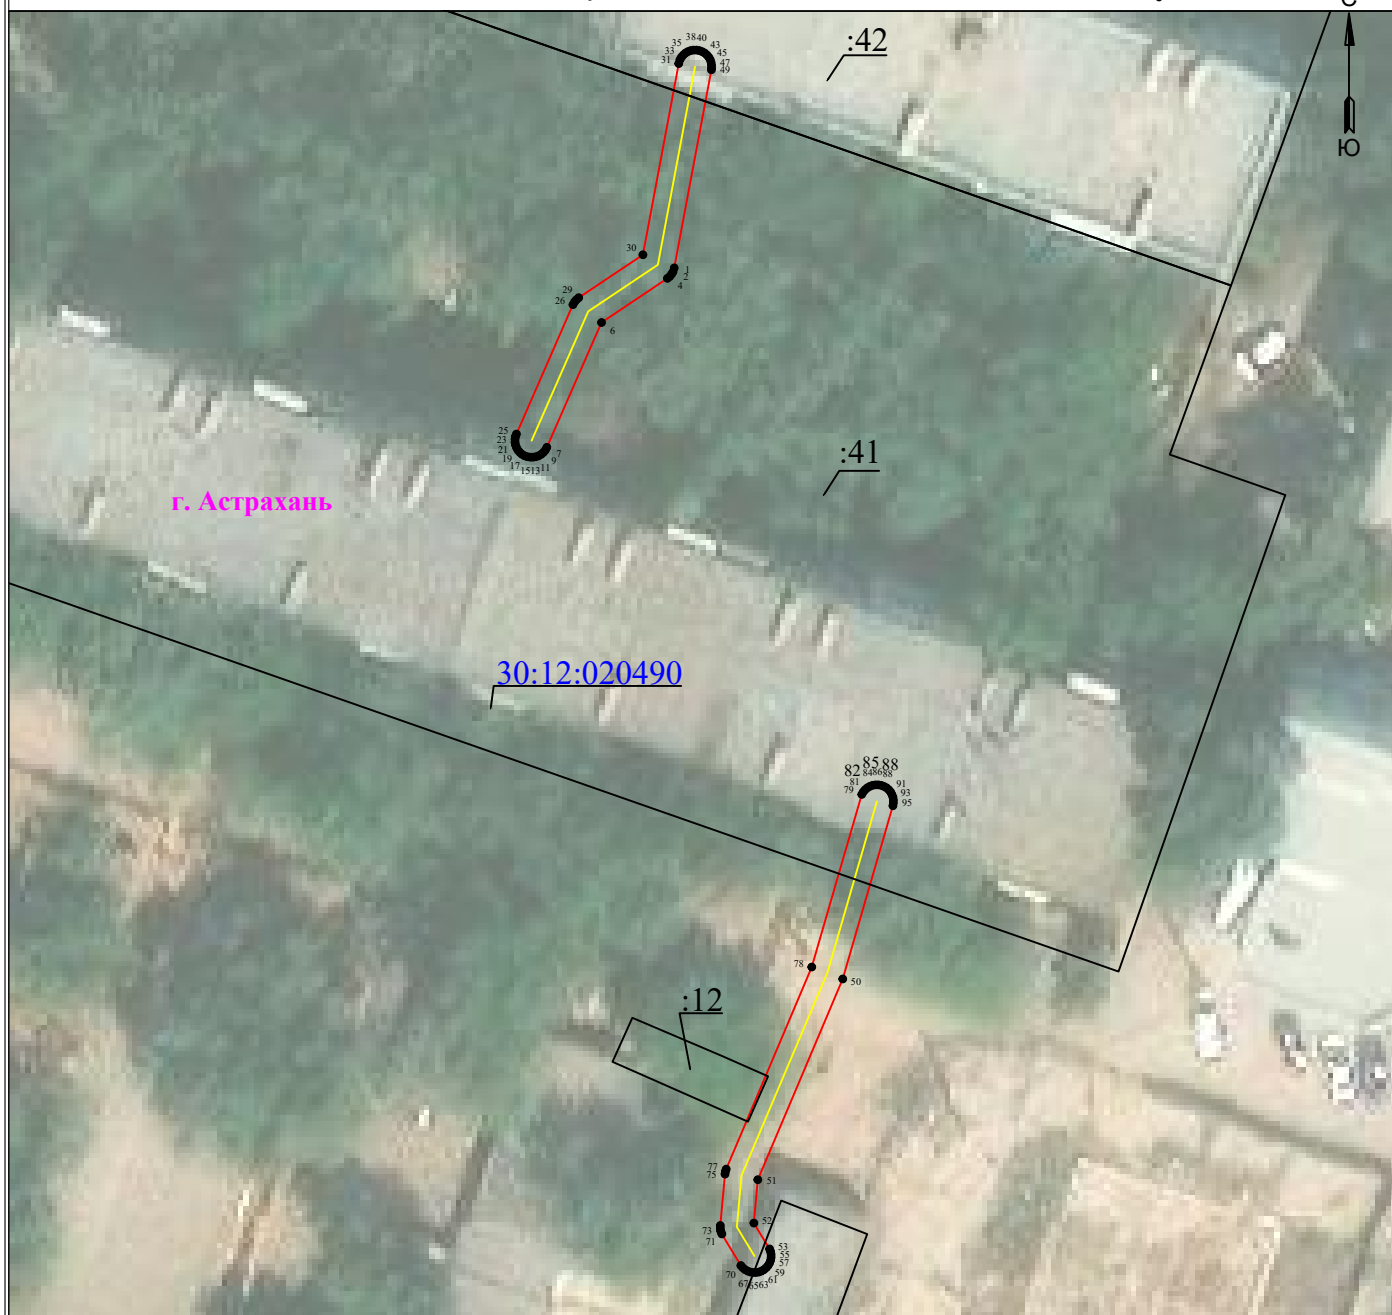

Масштаб 1:500

Используемые условные знаки и обозначения:

- | | | | |
|-----|---|------|---|
| • 1 | - обозначение характерной точки границы устанавливаемой зоны публичного сервитута | — | - граница устанавливаемой зоны публичного сервитута |
| — | - границы земельных участков, попадающих в зону публичного сервитута | — | - ось линии |
| — | - граница кадастрового квартала | :113 | - кадастровый номер ЗУ |
| — | - граница населенного пункта | — | - граница населенного пункта |

30:00:000000 - номер кадастрового квартала

г. Астрахань - наименование субъекта, МО, населенного пункта

Лист 1 из 2

Описание границ публичного сервитута

ВЛ-0,4 кВ ВРУ ж/д№14Б-ВРУ ж/д№12А ул.Ботвина-ТП 519-ВРУ ж/д№14Б ул.Ботвина-ТП 519-ВРУ 51+81+198 м КЛ-0,4кВ ТП 519 - жд 14Б ул.Б.Алексеева; КЛ-0,4кВ ТП 519 - жд 12 ул.Б.Алексеева

Местоположение публичного сервитута: Астраханская область, г. Астрахань

Система координат: МСК-30, зона 2

Метод определения координат: Метод спутниковых геодезических измерений (определений)

Средняя квадратическая погрешность положения характерных точек (Mt) в метрах: 0.10

Перечень характерных точек		
Площадь зоны публичного сервитута 140 кв.м		
Обозначение характерных точек границ	Координаты, м	
	X	Y
1	2	3
1	422893.39	2224139.62
2	422893.13	2224139.54
3	422892.97	2224139.44
4	422892.82	2224139.32
5	422892.7	2224139.17
6	422889.78	2224134.81
7	422881.52	2224131.19
8	422881.33	2224131.09
9	422881.18	2224130.96
10	422881.06	2224130.82
11	422880.96	2224130.65
12	422880.9	2224130.47
13	422880.87	2224130.28
14	422880.87	2224130.09
15	422880.9	2224129.9
16	422880.96	2224129.72
17	422881.06	2224129.55
18	422881.18	2224129.41
19	422881.33	2224129.28
20	422881.5	2224129.19
21	422881.68	2224129.12
22	422881.87	2224129.09
23	422882.06	2224129.09
24	422882.25	2224129.12
25	422882.4	2224129.18
26	422890.96	2224132.92
27	422891.15	2224133.03
28	422891.29	2224133.15
29	422891.42	2224133.3
30	422894.26	2224137.55
31	422906.91	2224139.92
32	422907.17	2224140
33	422907.34	2224140.1
34	422907.48	2224140.22
35	422907.61	2224140.37
36	422907.7	2224140.53
37	422907.77	2224140.71
38	422907.8	2224140.9
39	422907.8	2224141.09
40	422907.77	2224141.28
41	422907.7	2224141.46
42	422907.61	2224141.63
43	422907.48	2224141.78
44	422907.34	2224141.9
45	422907.17	2224142
46	422906.99	2224142.06
47	422906.8	2224142.09
48	422906.61	2224142.09
49	422906.5	2224142.08
1	422893.39	2224139.62
50	422846.35	2224150.77
51	422833.07	2224145.15
52	422830.2	2224144.89
53	422828.49	2224145.93
54	422828.31	2224146
55	422828.12	2224146.03
56	422827.93	2224146.03
57	422827.74	2224146
58	422827.56	2224145.93
59	422827.39	2224145.83
60	422827.25	2224145.71
61	422827.12	2224145.56
62	422827.03	2224145.4
63	422826.96	2224145.22
64	422826.93	2224145.03
65	422826.93	2224144.84

1	2	3
66	422826.96	2224144.65
67	422827.03	2224144.47
68	422827.12	2224144.3
69	422827.25	2224144.15
70	422827.39	2224144.03
71	422829.48	2224142.77
72	422829.66	2224142.7
73	422829.85	2224142.67
74	422830.04	2224142.67
75	422833.44	2224142.98
76	422833.63	2224143.01
77	422833.77	2224143.06
78	422847.14	2224148.72
79	422858.56	2224152.03
80	422858.73	2224152.13
81	422858.87	2224152.25
82	422859	2224152.4
83	422859.09	2224152.56
84	422859.16	2224152.74
85	422859.19	2224152.93
86	422859.19	2224153.12
87	422859.16	2224153.31
88	422859.09	2224153.49
89	422859	2224153.66
90	422858.87	2224153.81
91	422858.73	2224153.93
92	422858.56	2224154.02
93	422858.38	2224154.09
94	422858.19	2224154.12
95	422858	2224154.12
96	422857.81	2224154.09
50	422846.35	2224150.77