


Приложение 2
к постановлению администрации
муниципального образования
«Городской округ город Астрахань»
от _____ № _____
(дата)

**Графическое описание местоположения границ публичного сервитута
для размещения объекта
КЛ-0,4 кВ ВРУ №1 ж/д №15 по ул. 11-й Кр.Армии - ВРУ №1 ж/д №15 по ул.
11-й Кр.Армии - 87 м+111+200м КЛ-0,4кВ ТП719-жд 15 ул.11-й Кр.Армии**

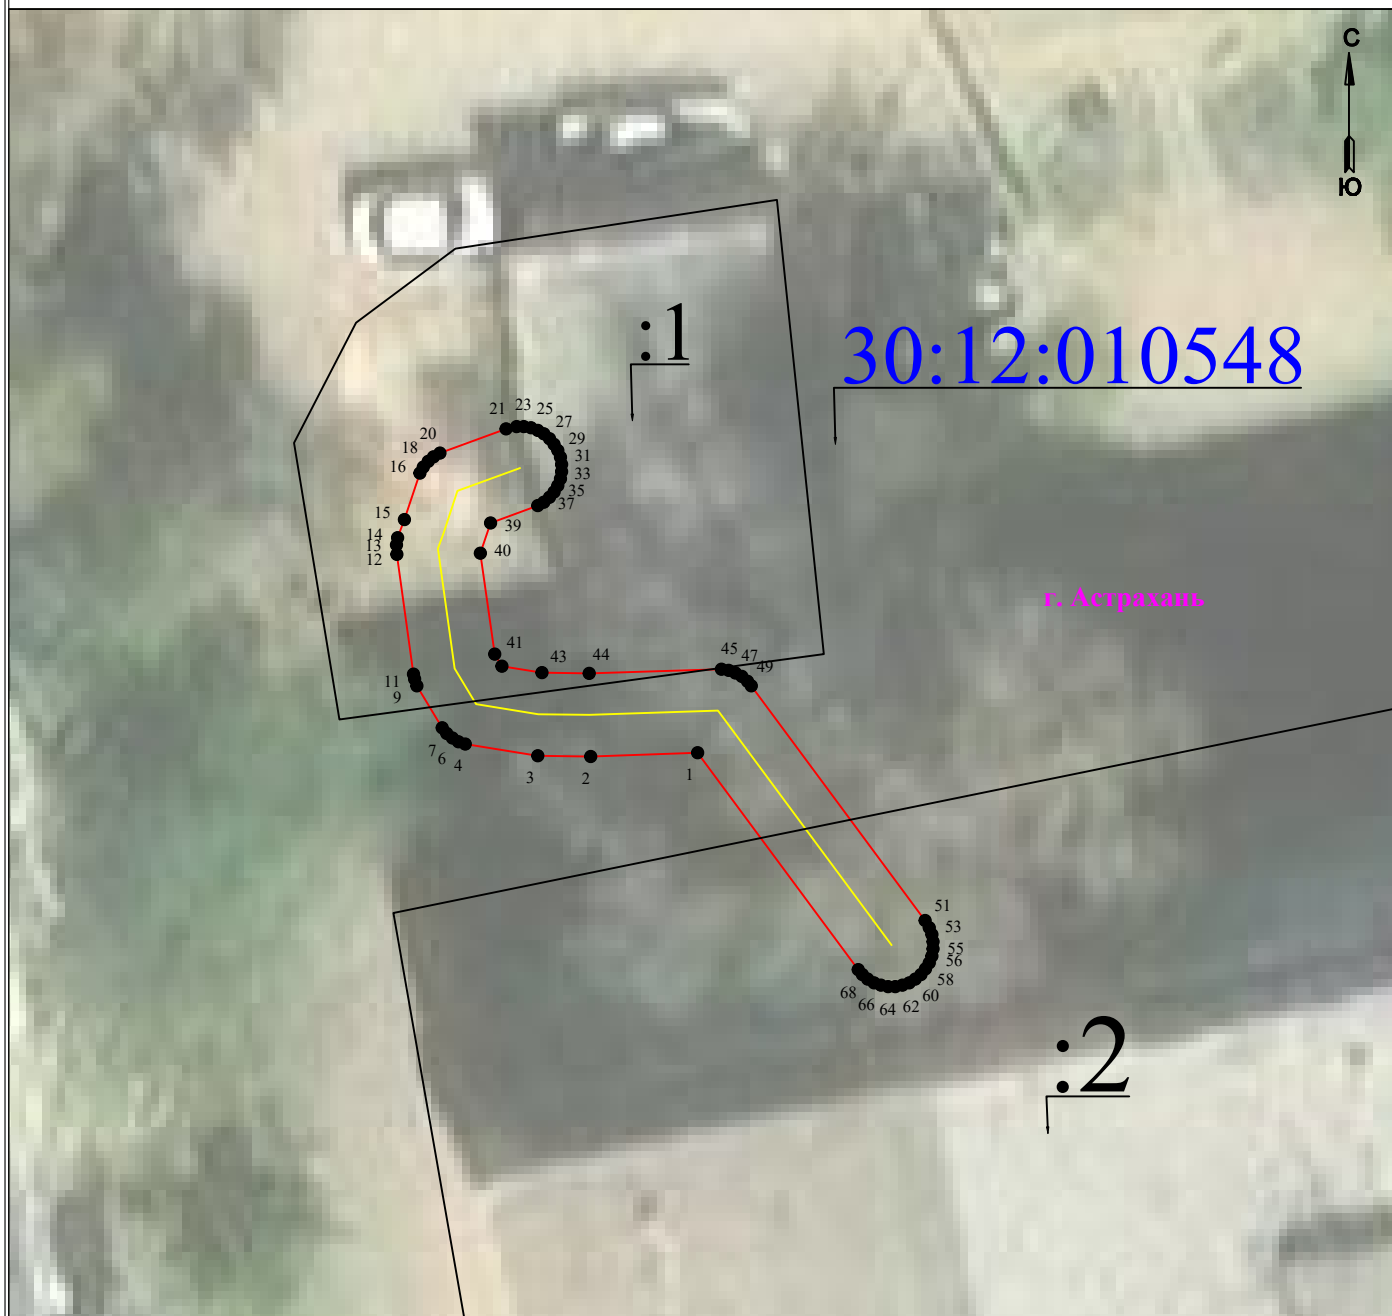

Масштаб 1:200

Используемые условные знаки и обозначения:

- 1 - обозначение характерной точки границы устанавливаемой зоны публичного сервитута
- - границы земельных участков, попадающих в зону публичного сервитута
- - граница кадастрового квартала

- - граница устанавливаемой зоны публичного сервитута
- - ось линии
- :113 - кадастровый номер ЗУ
- - граница населенного пункта

30:00:000000 - номер кадастрового квартала

г. Астрахань - наименование субъекта, МО, населенного пункта

Лист 1 из 2

Описание границ публичного сервитута

КЛ-0,4 кВ ВРУ №1ж/д №15 по ул. 11-й Кр.Армии - ВРУ №1 ж/д №15 по ул. 11-й Кр.Армии - 87 м+111+200м КЛ-0,4кВ ТП719-жд 15 ул.11-й Кр.Армии

Местоположение публичного сервитута: Астраханская область, г. Астрахань

Система координат: МСК-30, зона 2

Метод определения координат: Метод спутниковых геодезических измерений (определений)

Средняя квадратическая погрешность положения характерных точек (Mt) в метрах: 0.10

Перечень характерных точек		
Площадь зоны публичного сервитута 52 кв.м		
Обозначение характерных точек границ	Координаты, м	
	X	Y
1	2	3
1	421940.72	2225721.63
2	421940.62	2225718.8
3	421940.64	2225717.4
4	421940.95	2225715.48
5	421941.01	2225715.3
6	421941.11	2225715.14
7	421941.23	2225714.99
8	421941.38	2225714.87
9	421942.49	2225714.2
10	421942.67	2225714.14
11	421942.8	2225714.11
12	421945.97	2225713.67
13	421946.22	2225713.66
14	421946.41	2225713.69
15	421946.89	2225713.87
16	421948.12	2225714.28
17	421948.28	2225714.37
18	421948.43	2225714.5
19	421948.55	2225714.64
20	421948.65	2225714.81
21	421949.29	2225716.56
22	421949.35	2225716.84
23	421949.35	2225717.03
24	421949.32	2225717.22
25	421949.25	2225717.4
26	421949.16	2225717.56
27	421949.03	2225717.71
28	421948.88	2225717.83
29	421948.72	2225717.93
30	421948.54	2225718
31	421948.35	2225718.03
32	421948.16	2225718.03
33	421947.97	2225718
34	421947.79	2225717.93
35	421947.62	2225717.83
36	421947.48	2225717.71
37	421947.35	2225717.56
38	421947.26	2225717.4
39	421946.8	2225716.15
40	421946	2225715.88
41	421943.33	2225716.26
42	421943.01	2225716.45
43	421942.84	2225717.51
44	421942.82	2225718.76
45	421942.93	2225722.26
46	421942.9	2225722.45
47	421942.83	2225722.63
48	421942.74	2225722.8
49	421942.61	2225722.95
50	421942.49	2225723.05
51	421936.28	2225727.65
52	421936.09	2225727.76
53	421935.91	2225727.83
54	421935.72	2225727.86
55	421935.53	2225727.86
56	421935.34	2225727.83
57	421935.16	2225727.76
58	421935	2225727.66
59	421934.85	2225727.54
60	421934.73	2225727.39
61	421934.63	2225727.23
62	421934.57	2225727.05
63	421934.53	2225726.86
64	421934.53	2225726.67
65	421934.57	2225726.48
66	421934.63	2225726.3
67	421934.73	2225726.13

1	2	3
68	421934.85	2225725.99
69	421934.98	2225725.88
1	421940.72	2225721.63