


Приложение 2
к постановлению администрации
муниципального образования
«Городской округ город Астрахань»
от _____ № _____
(дата)

**Графическое описание местоположения границ публичного сервитута
для размещения объекта
КЛ-0,4 кВ ВРУ ж/д №2 А по ул. Нариманова - ВРУ ж/д №48 по ул. Маркина - 150 м+49
+80м КЛ 0,4кВ ТП 336-жд 2А ул.Нариманова**

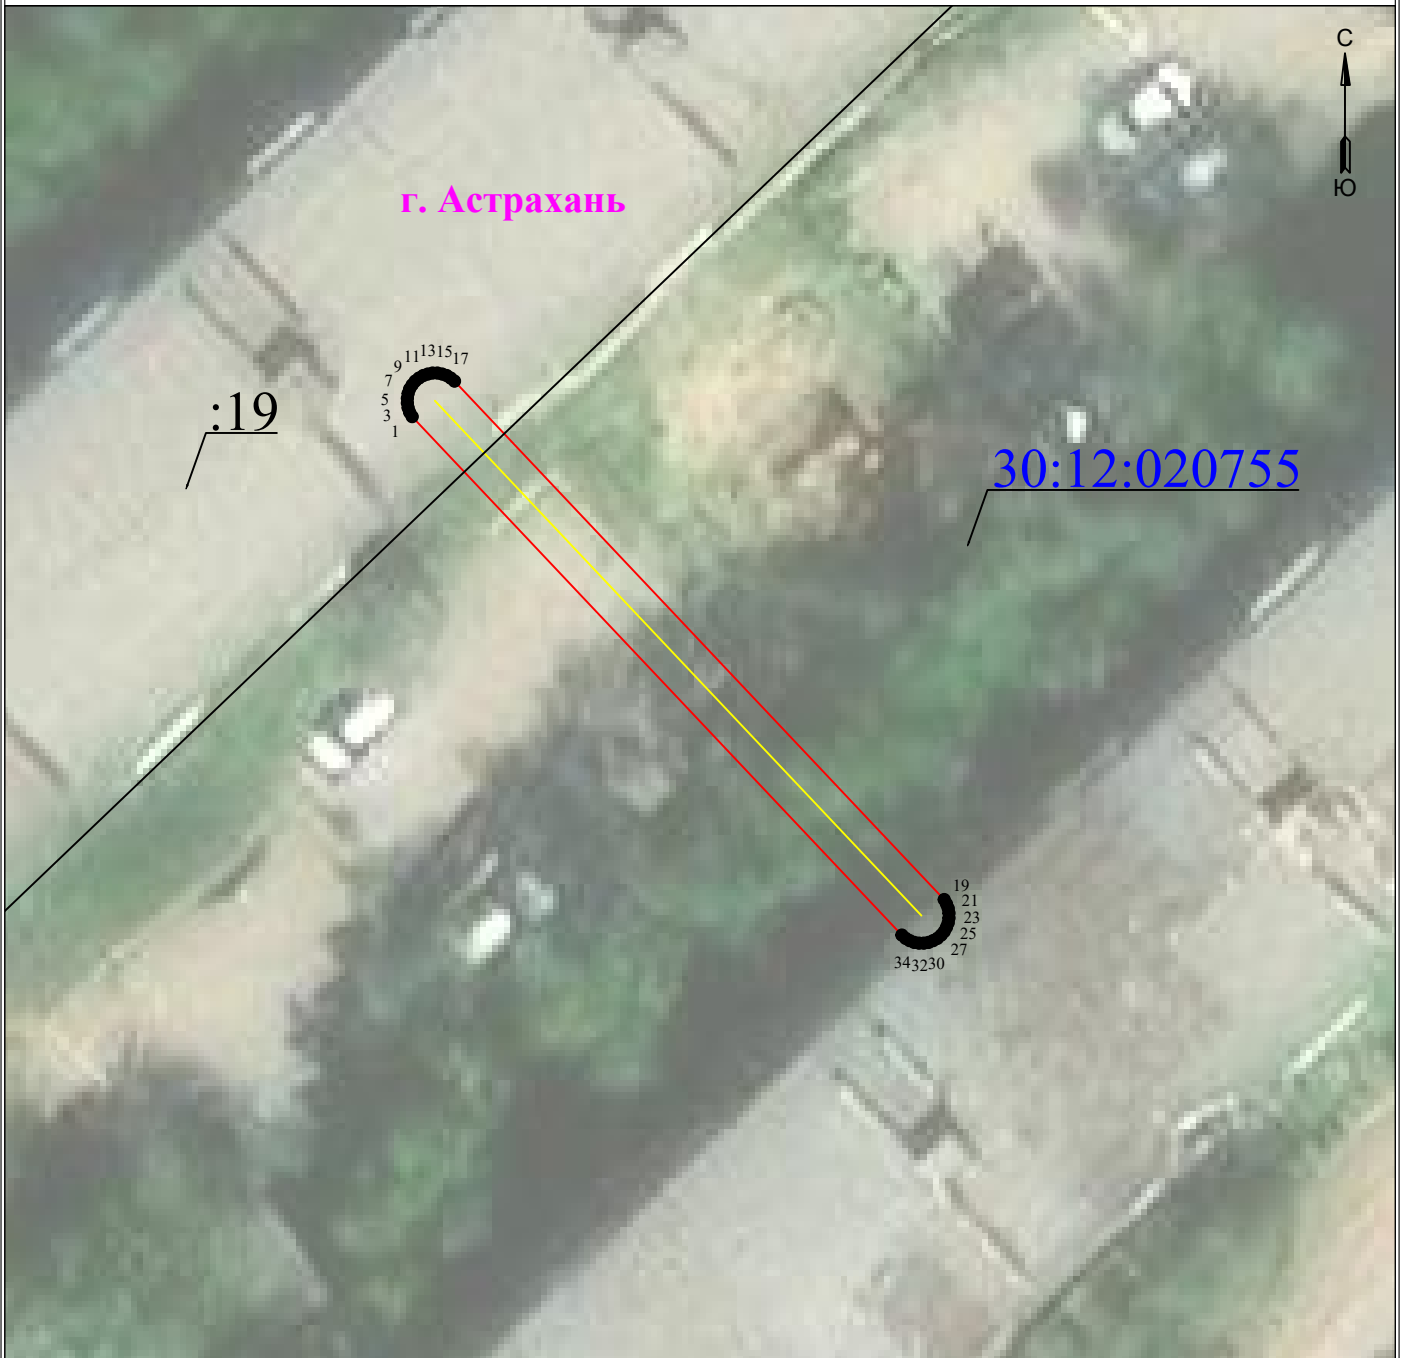

Масштаб 1:300

Используемые условные знаки и обозначения:

• 1 - обозначение характерной точки границы устанавливаемой зоны публичного сервитута

— - границы земельных участков, попадающих в зону публичного сервитута

— - граница кадастрового квартала

30:00:000000 - номер кадастрового квартала

— - граница устанавливаемой зоны публичного сервитута

— - ось линии

:113 - кадастровый номер ЗУ

— - граница населенного пункта

г. Астрахань - наименование субъекта, МО, населенного пункта

Лист 1 из 2

Описание границ публичного сервитута

КЛ-0,4 кВ ВРУ ж/д №2 А по ул. Нариманова - ВРУ ж/д №48 по ул. Маркина - 150 м+49+80м КЛ 0,4кВ ТП 336-жд 2А ул.Нариманова

Местоположение публичного сервитута: Астраханская область, г. Астрахань

Система координат: МСК-30, зона 2

Метод определения координат: Метод спутниковых геодезических измерений (определений)

Средняя квадратическая погрешность положения характерных точек (Mt) в метрах: 0.10

Перечень характерных точек		
Площадь зоны публичного сервитута 65 кв.м		
Обозначение характерных точек границ	Координаты, м	
	X	Y
1	2	3
1	423009.25	2225528.8
2	423009.42	2225528.7
3	423009.6	2225528.64
4	423009.79	2225528.61
5	423009.98	2225528.61
6	423010.17	2225528.64
7	423010.35	2225528.7
8	423010.51	2225528.8
9	423010.66	2225528.92
10	423010.78	2225529.07
11	423010.88	2225529.24
12	423010.94	2225529.42
13	423010.98	2225529.61
14	423010.98	2225529.8
15	423010.94	2225529.99
16	423010.88	2225530.17
17	423010.78	2225530.33
18	423010.66	2225530.48
19	422990.08	2225549.92
20	422989.91	2225550.01
21	422989.73	2225550.08
22	422989.54	2225550.11
23	422989.35	2225550.11
24	422989.16	2225550.08
25	422988.98	2225550.01
26	422988.81	2225549.92
27	422988.67	2225549.8
28	422988.54	2225549.65
29	422988.45	2225549.48
30	422988.38	2225549.3
31	422988.35	2225549.11
32	422988.35	2225548.92
33	422988.38	2225548.73
34	422988.45	2225548.55
35	422988.54	2225548.39
36	422988.67	2225548.24
1	423009.25	2225528.8