


Приложение 2
к постановлению администрации
муниципального образования
«Городской округ город Астрахань»
от _____ № _____
(дата)

**Графическое описание местоположения границ публичного сервитута
для размещения объектов
КЛ-0,4 от ТП 116 по ул. Татищева - 183 +240+267м, от ТП-116 (по ул. Татищева) - 380 м**

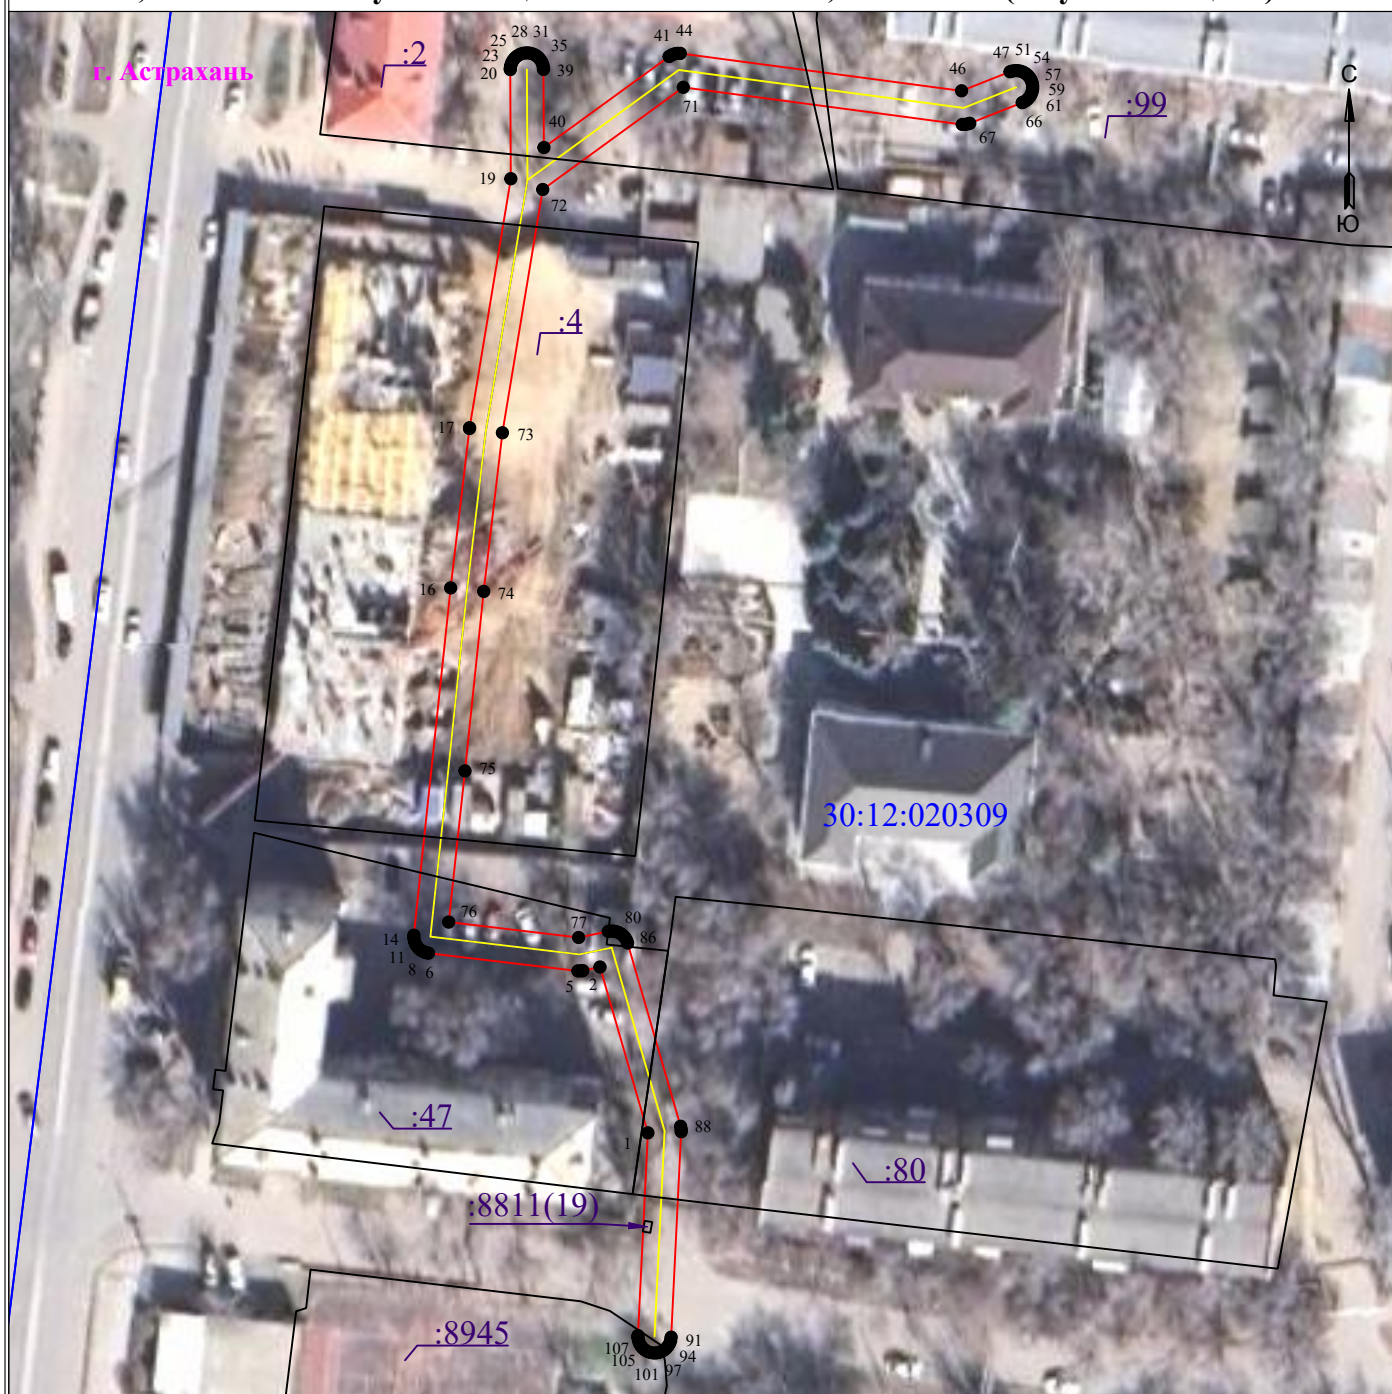

Масштаб 1:1000

Используемые условные знаки и обозначения:

- | | | | |
|--------------|---|------|---|
| • 1 | - обозначение характерной точки границы устанавливаемой зоны публичного сервитута | — | - граница устанавливаемой зоны публичного сервитута |
| — | - границы земельных участков, попадающих в зону публичного сервитута | — | - ось линии |
| — | - граница кадастрового квартала | :113 | - кадастровый номер ЗУ |
| 30:00:000000 | - номер кадастрового квартала | — | - граница населенного пункта |
| г. Астрахань | - наименование субъекта, МО, населенного пункта | | |

Описание границ публичного сервитута

КЛ-0,4 от ТП 116 по ул. Татищева - 183 +240+267м, от ТП-116 (по ул. Татищева) - 380 м

Местоположение публичного сервитута: Астраханская область, г. Астрахань

Система координат: МСК-30

Метод определения координат: Метод спутниковых геодезических измерений (определений)

Средняя квадратическая погрешность положения характерных точек (Mt) в метрах: 0.10

Перечень характерных точек		
Площадь зоны публичного сервитута 1164 кв.м		
Обозначение характерных точек границ	Координаты, м	
	X	Y
1	2	3
1	423250.88	2223312.11
2	423272.82	2223305.77
3	423272.34	2223303.49
4	423272.3	2223303.23
5	423272.3	2223302.85
6	423274.65	2223283.07
7	423274.71	2223282.76
8	423274.85	2223282.4
9	423275.04	2223282.07
10	423275.28	2223281.78
11	423275.58	2223281.53
12	423275.91	2223281.34
13	423276.27	2223281.21
14	423276.65	2223281.14
15	423277.03	2223281.14
16	423322.98	2223286
17	423344.07	2223288.49
18	423344.18	2223288.51
19	423377.12	2223293.97
20	423391.56	2223293.9
21	423391.77	2223293.9
22	423392.14	2223293.97
23	423392.51	2223294.1
24	423392.84	2223294.29
25	423393.13	2223294.54
26	423393.38	2223294.83
27	423393.57	2223295.17
28	423393.7	2223295.53
29	423393.77	2223295.9
30	423393.77	2223296.29
31	423393.7	2223296.66
32	423393.57	2223297.02
33	423393.38	2223297.36
34	423393.13	2223297.65
35	423392.84	2223297.9
36	423392.51	2223298.09
37	423392.14	2223298.22
38	423391.77	2223298.29
39	423391.59	2223298.29
40	423381.25	2223298.35
41	423393.3	2223314.91
42	423393.51	2223315.28
43	423393.64	2223315.64
44	423393.71	2223316.02
45	423393.71	2223316.4
46	423388.75	2223353.62
47	423391.28	2223360.03
48	423391.36	2223360.26
49	423391.42	2223360.64
50	423391.42	2223361.03
51	423391.36	2223361.4
52	423391.22	2223361.76
53	423391.03	2223362.1
54	423390.79	2223362.39
55	423390.49	2223362.64
56	423390.16	2223362.83
57	423389.8	2223362.96
58	423389.42	2223363.03
59	423389.04	2223363.03
60	423388.66	2223362.96
61	423388.3	2223362.83
62	423387.97	2223362.64
63	423387.67	2223362.39
64	423387.43	2223362.1
65	423387.24	2223361.76
66	423387.19	2223361.64
67	423384.45	2223354.7

1	2	3
68	423384.37	2223354.46
69	423384.31	2223354.08
70	423384.31	2223353.7
71	423389.22	2223316.79
72	423375.7	2223298.19
73	423343.51	2223292.85
74	423322.51	2223290.38
75	423298.76	2223287.9
76	423278.77	2223285.75
77	423276.72	2223302.94
78	423277.54	2223306.87
79	423277.58	2223307.13
80	423277.58	2223307.51
81	423277.51	2223307.89
82	423277.38	2223308.25
83	423277.19	2223308.58
84	423276.94	2223308.88
85	423276.65	2223309.12
86	423276.32	2223309.31
87	423276	2223309.43
88	423251.75	2223316.44
89	423251.33	2223316.52
90	423251.03	2223316.52
91	423223.84	2223315.18
92	423223.38	2223315.11
93	423223.02	2223314.98
94	423222.68	2223314.79
95	423222.39	2223314.54
96	423222.14	2223314.25
97	423221.95	2223313.92
98	423221.82	2223313.56
99	423221.76	2223313.18
100	423221.76	2223312.79
101	423221.82	2223312.42
102	423221.95	2223312.06
103	423222.14	2223311.72
104	423222.39	2223311.43
105	423222.68	2223311.18
106	423223.02	2223310.99
107	423223.38	2223310.86
108	423223.76	2223310.79
109	423224.05	2223310.79
1	423250.88	2223312.11