


Приложение 2
к постановлению администрации
муниципального образования
«Городской округ город Астрахань»
от _____ № _____
(дата)

Графическое описание местоположения границ публичного сервитута
для размещения объекта
ВЛ-0,4 кВ КТП761а 1715м + 65м

Обзорная схема границ объекта землеустройства

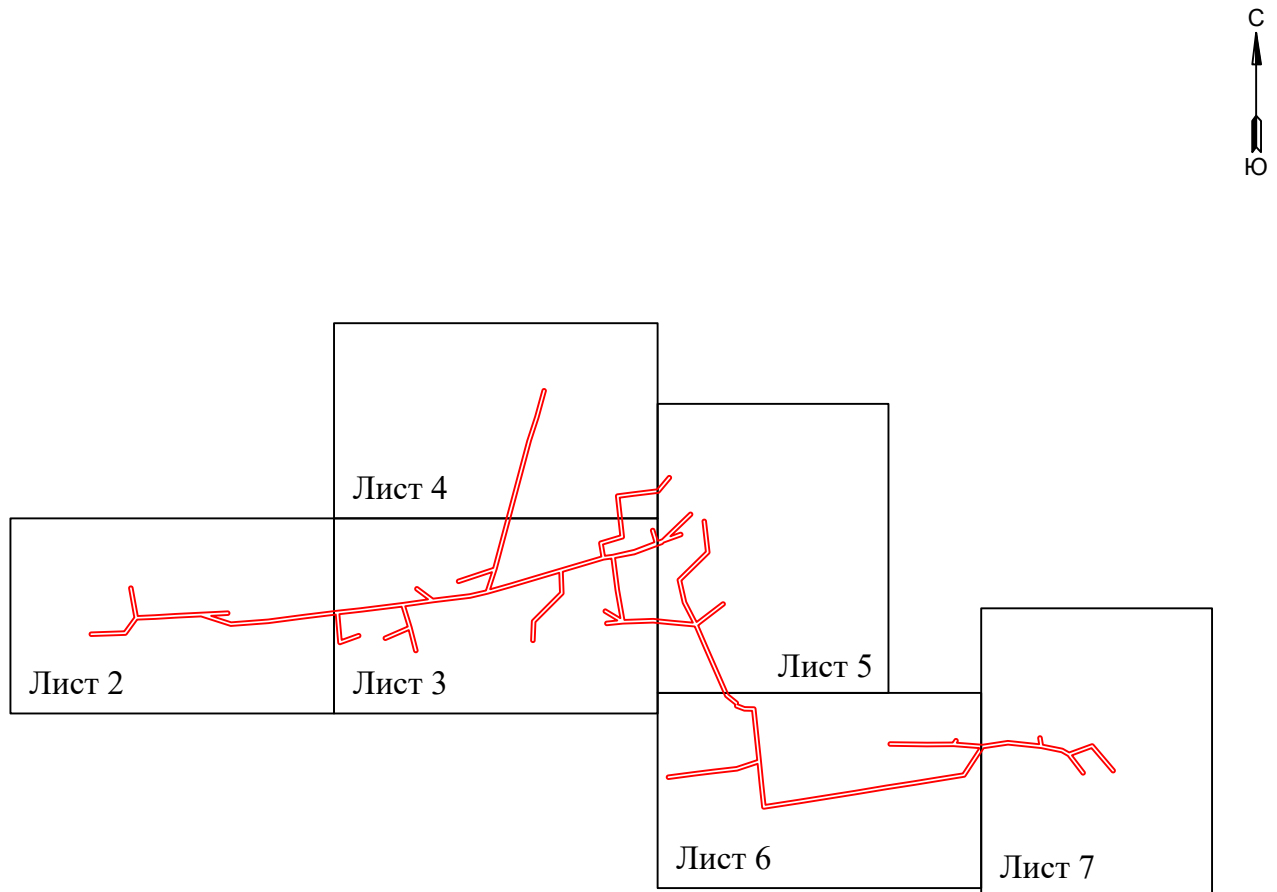


Используемые условные знаки и обозначения:

• 1	- обозначение характерной точки границы устанавливаемой зоны публичного сервитута	—	- граница устанавливаемой зоны публичного сервитута
—	- границы земельных участков, попадающих в зону публичного сервитута	—	- ось линии
—	- граница кадастрового квартала	:113	- кадастровый номер ЗУ
30:00:000000	- номер кадастрового квартала	—	- граница населенного пункта
		г. Астрахань	- наименование субъекта, МО, населенного пункта

Графическое описание местоположения границ публичного сервитута
для размещения объекта
ВЛ-0,4 кВ КТП761а 1715м + 65м



Графическое описание местоположения границ публичного сервитута
для размещения объекта
ВЛ-0,4 кВ КТП761а 1715м + 65м

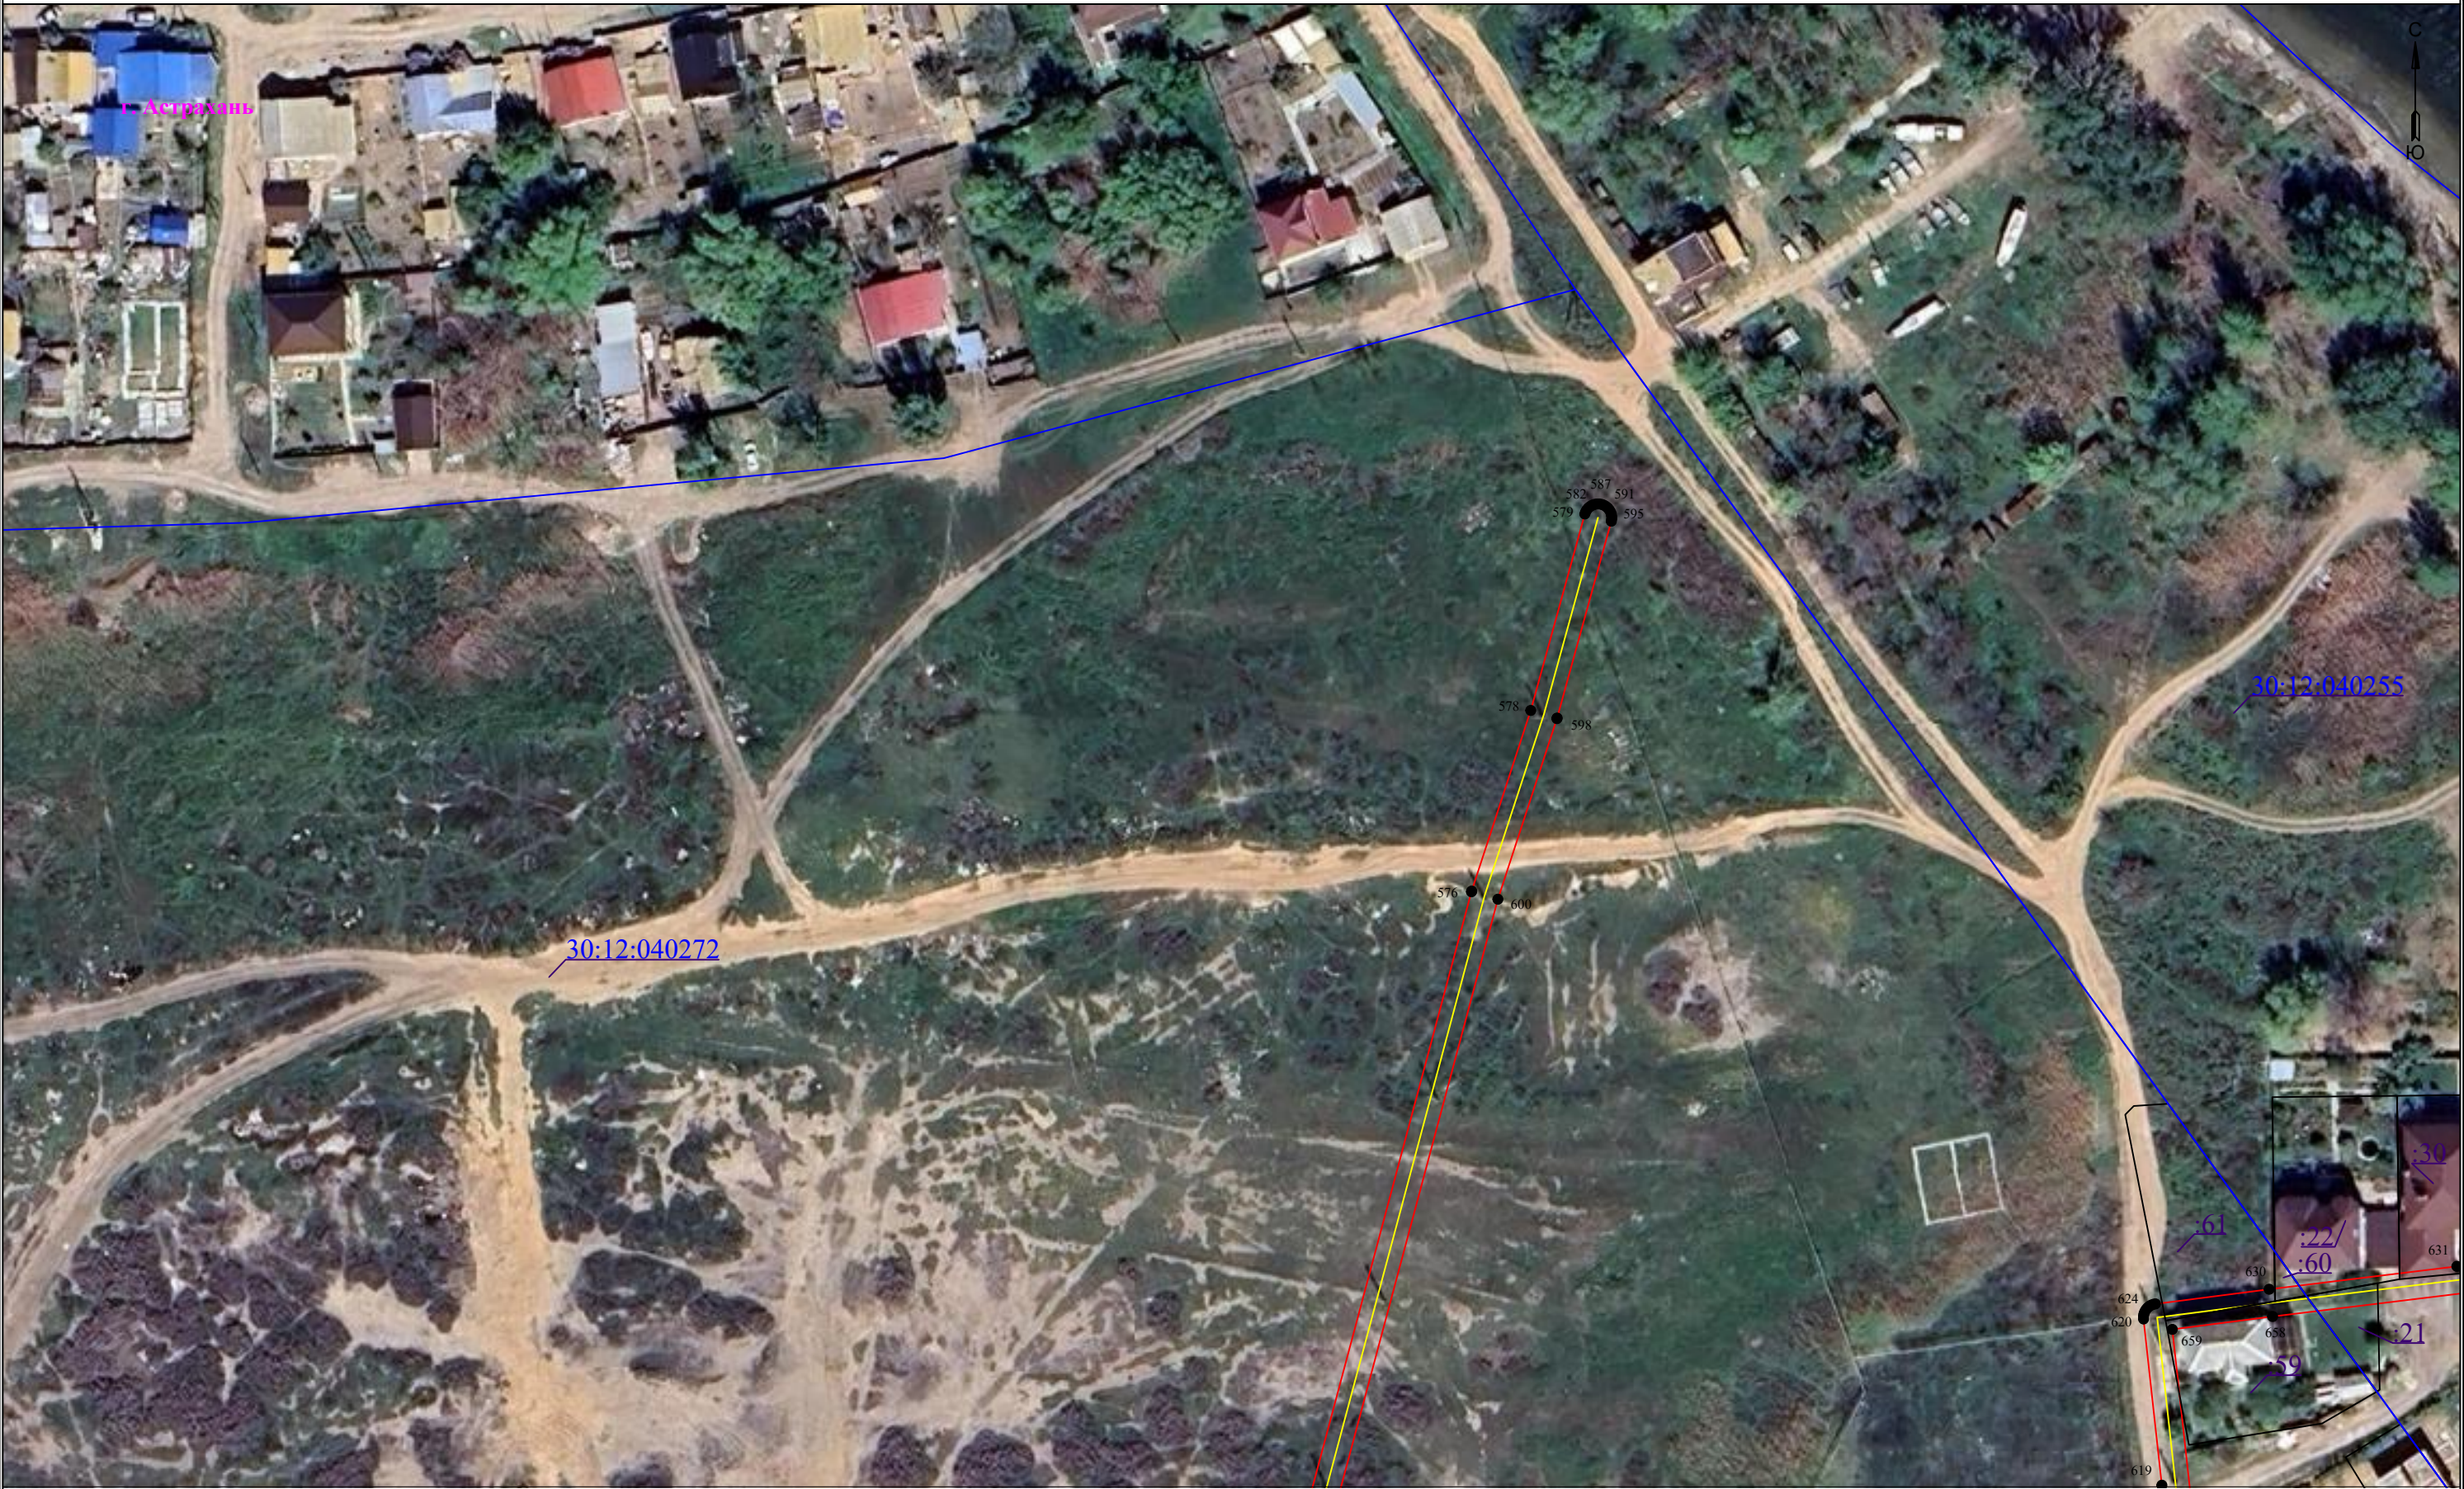

Графическое описание местоположения границ публичного сервитута
для размещения объекта
ВЛ-0,4 кВ КТП761а 1715м + 65м



**Графическое описание местоположения границ публичного сервитута
для размещения объекта
ВЛ-0,4 кВ КТП761а 1715м + 65м**

The map displays an aerial view of a residential and undeveloped area. A blue line indicates the boundary of a public easement. Various property boundaries are outlined in black. Numerical labels in purple and blue are scattered across the map, likely representing plot numbers or coordinates. Red and yellow lines connect specific points on the map, possibly indicating the path of the power line or easement. A north arrow is located in the top right corner.

г. Астрахань

30:12:040255

30:12:040254

30:12:040272

30:12:040272


30:12:040428

Условные обозначения приведены на листе 1

Масштаб 1:1000

Лист 5 из 9

Графическое описание местоположения границ публичного сервитута
для размещения объекта
ВЛ-0,4 кВ КТП761а 1715м + 65м

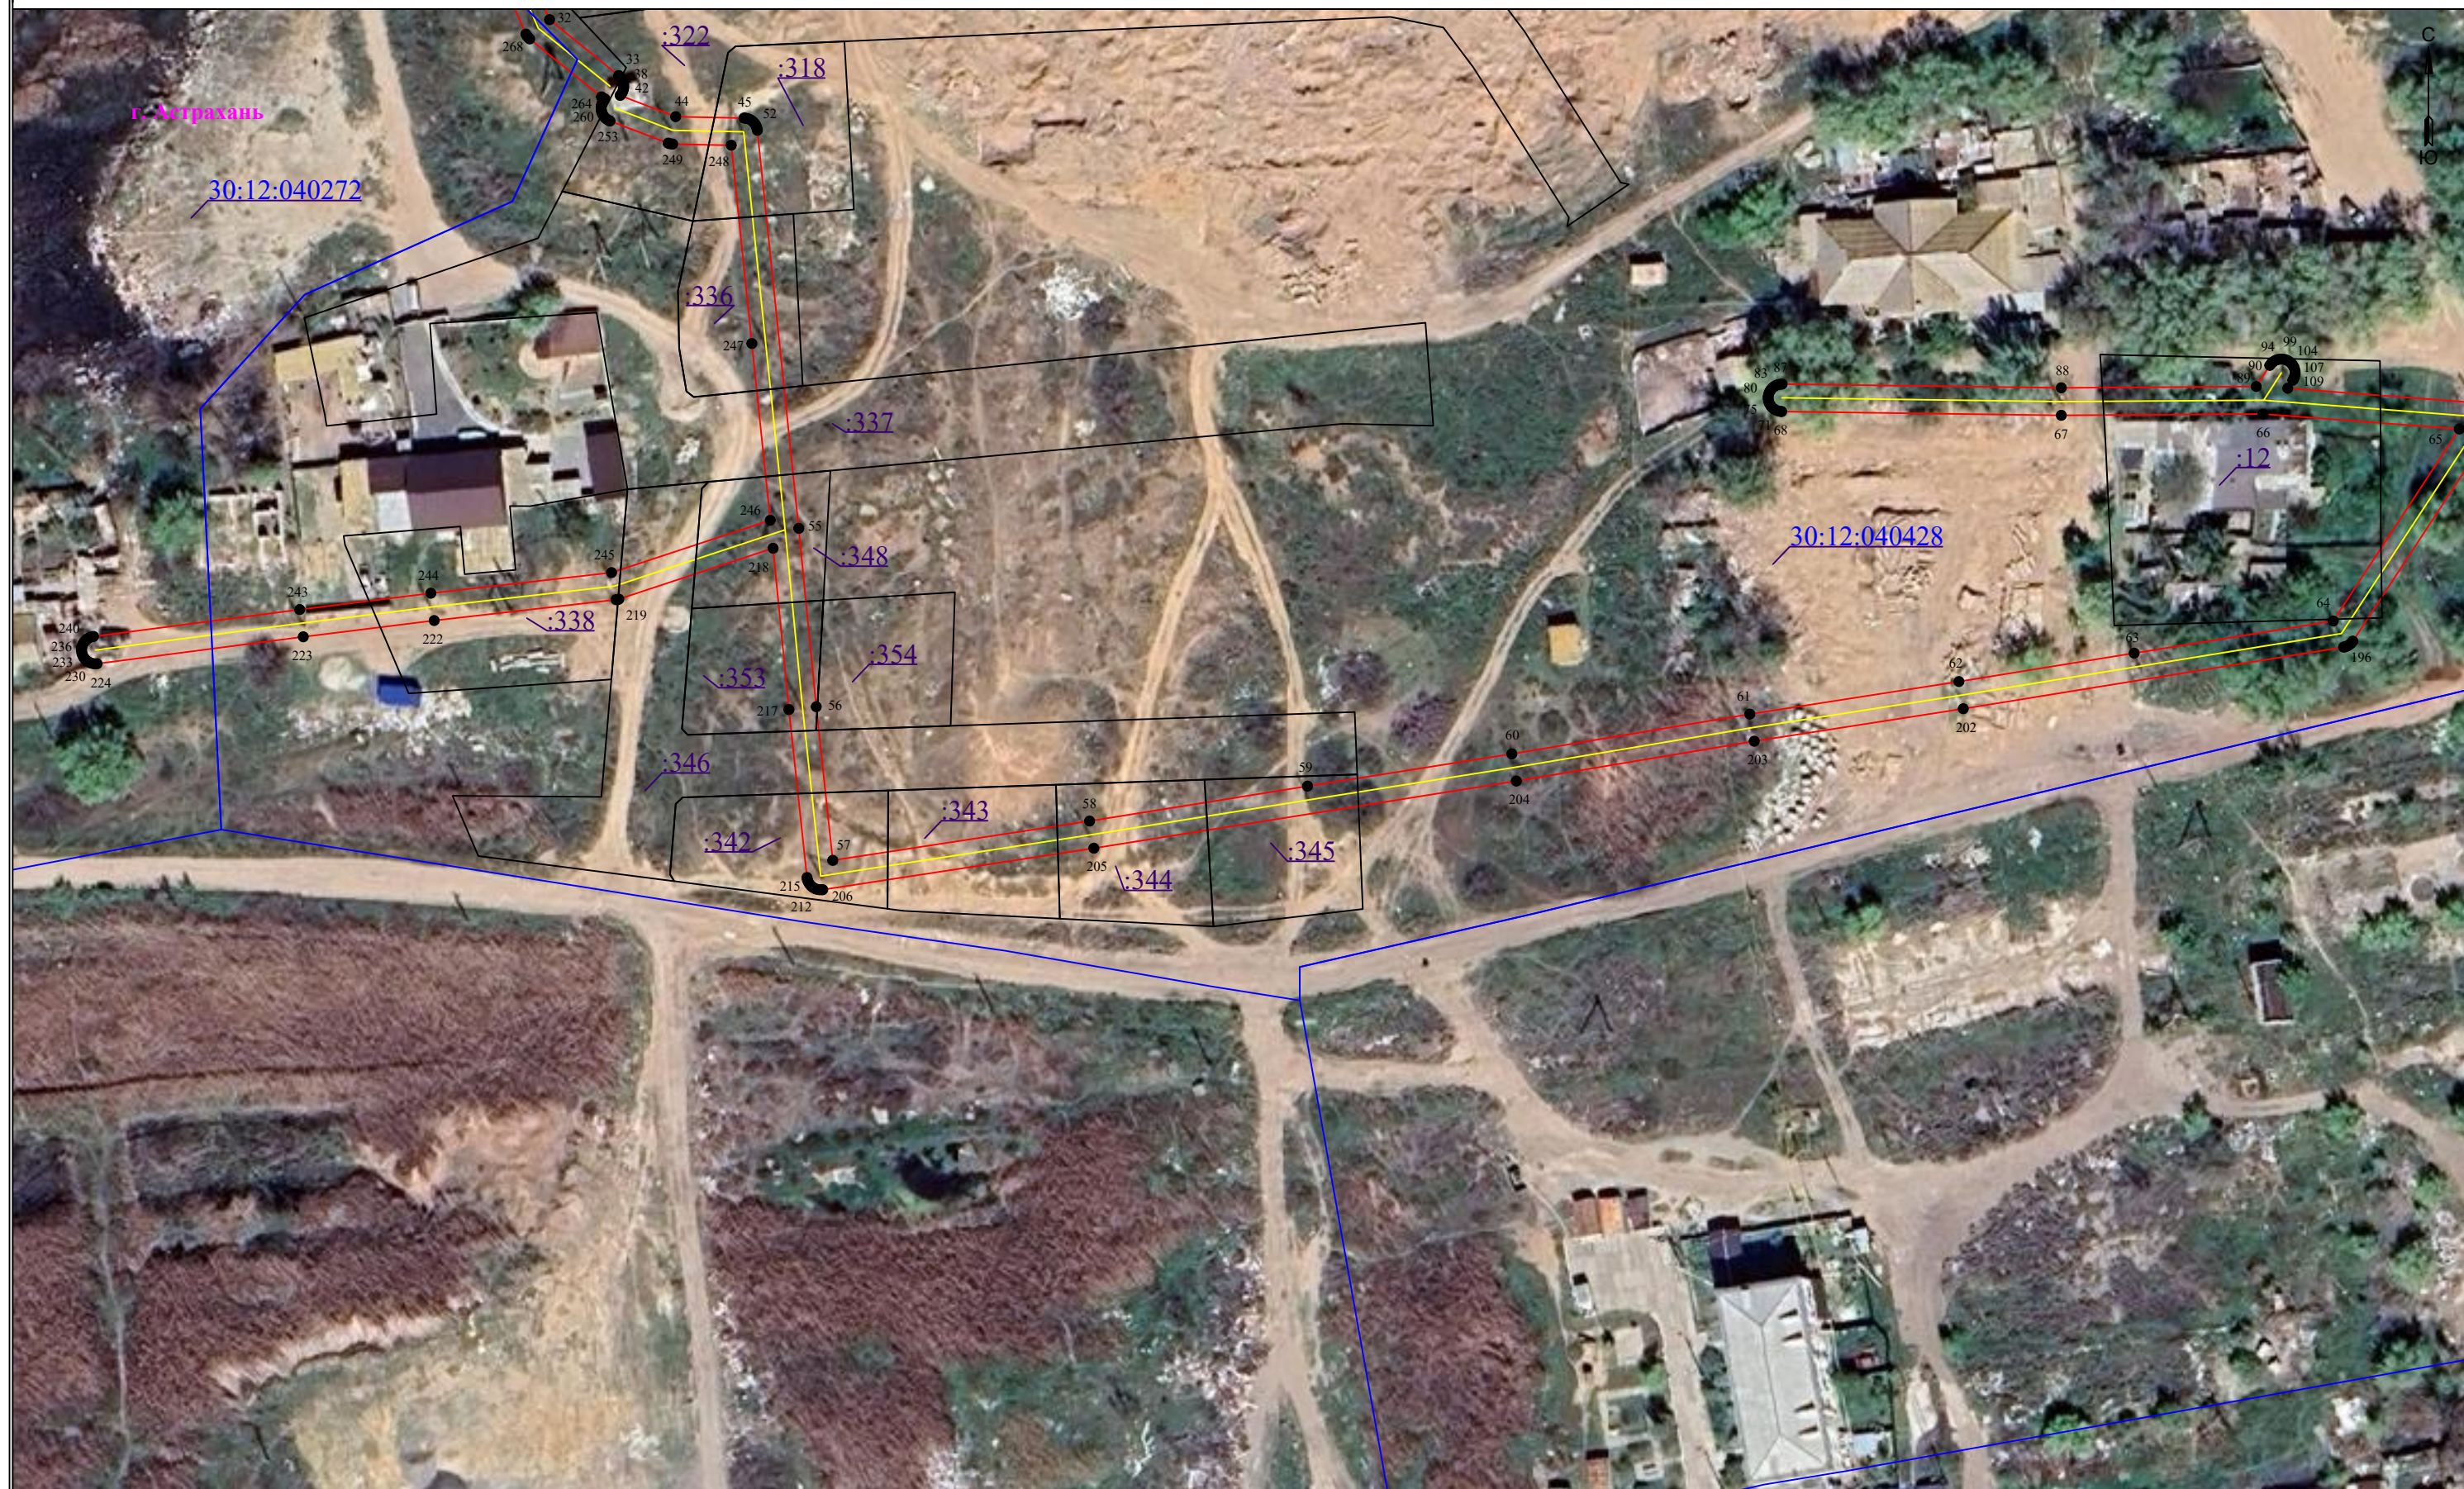

Графическое описание местоположения границ публичного сервитута
для размещения объекта
ВЛ-0,4 кВ КТП761а 1715м + 65м



Описание границ публичного сервитута

ВЛ-0,4 кВ КТП761а 1715м + 65м

Местоположение публичного сервитута: Астраханская область, г. Астрахань

Система координат: МСК-30

Метод определения координат: Метод спутниковых геодезических измерений (определений)

Средняя квадратическая погрешность положения характерных точек (Mt) в метрах: 0.10

Перечень характерных точек Площадь зоны публичного сервитута 13164 кв.м		
Обозначение характерных точек границ	Координаты, м	
	X	Y
1	2	3
1	427838	2219429.68
2	427837.56	2219429.69
3	427837.19	2219429.62
4	427836.83	2219429.49
5	427836.49	2219429.3
6	427836.2	2219429.05
7	427803.18	2219395.34
8	427777.49	2219401.19
9	427752.81	2219413.91
10	427776.45	2219444.83
11	427776.7	2219445.24
12	427776.83	2219445.6
13	427776.9	2219445.98
14	427776.9	2219446.36
15	427776.83	2219446.74
16	427776.7	2219447.1
17	427776.51	2219447.43
18	427776.26	2219447.73
19	427775.97	2219447.97
20	427775.63	2219448.16
21	427775.27	2219448.3
22	427774.9	2219448.36
23	427774.51	2219448.36
24	427774.13	2219448.3
25	427773.77	2219448.16
26	427773.44	2219447.97
27	427773.15	2219447.73
28	427772.96	2219447.5
29	427748.76	2219415.86
30	427721.23	2219427.69
31	427687.07	2219442.7
32	427664.8	2219452.44
33	427655.85	2219463.5
34	427655.7	2219463.68
35	427655.4	2219463.92
36	427655.07	2219464.11
37	427654.71	2219464.25
38	427654.33	2219464.31
39	427653.95	2219464.31
40	427653.57	2219464.25
41	427653.21	2219464.11
42	427652.88	2219463.92
43	427652.66	2219463.74
44	427649.27	2219472.63
45	427649.05	2219483.56
46	427649.04	2219483.71
47	427648.97	2219484.09
48	427648.84	2219484.45
49	427648.65	2219484.78
50	427648.41	2219485.07
51	427648.11	2219485.32
52	427647.78	2219485.51
53	427647.42	2219485.64
54	427647.08	2219485.7
55	427583.37	2219492.34
56	427554.82	2219495.14
57	427530.24	2219497.78
58	427536.52	2219538.9
59	427542.11	2219573.79
60	427547.27	2219606.51
61	427553.64	2219644.61
62	427558.85	2219678.09
63	427563.39	2219706.15
64	427568.54	2219738.02
65	427599.27	2219758.21
66	427601.68	2219726.81
67	427601.46	2219694.48
68	427602.07	2219649.72
69	427602.08	2219649.56
70	427602.15	2219649.18
71	427602.28	2219648.82
72	427602.47	2219648.49
73	427602.72	2219648.19
74	427603.01	2219647.95
75	427603.34	2219647.76
76	427603.7	2219647.62
77	427604.08	2219647.56
78	427604.46	2219647.56
79	427604.84	2219647.62
80	427605.2	2219647.76
81	427605.53	2219647.95
82	427605.83	2219648.19
83	427606.07	2219648.49
84	427606.27	2219648.82
85	427606.4	2219649.18
86	427606.46	2219649.56
87	427606.46	2219649.78
88	427605.86	2219694.48
89	427606.07	2219725.68
90	427609.46	2219727.87
91	427609.82	2219728.16
92	427610.07	2219728.45
93	427610.26	2219728.79
94	427610.39	2219729.15
95	427610.46	2219729.52
96	427610.46	2219729.91
97	427610.39	2219730.28
98	427610.26	2219730.65
99	427610.07	2219730.98
100	427609.82	2219731.27
101	427609.53	2219731.52
102	427609.2	2219731.71
103	427608.84	2219731.84
104	427608.46	2219731.91
105	427608.08	2219731.91

1	2	3
106	427607.7	2219731.84
107	427607.34	2219731.71
108	427607.08	2219731.56
109	427605.79	2219730.74
110	427603.39	2219762.01
111	427608	2219792.69
112	427608.02	2219792.83
113	427608.02	2219793.21
114	427604.05	2219830.99
115	427611.22	2219829.84
116	427611.37	2219829.82
117	427611.76	2219829.82
118	427612.14	2219829.88
119	427612.5	2219830.01
120	427612.83	2219830.2
121	427613.12	2219830.45
122	427613.37	2219830.75
123	427613.56	2219831.08
124	427613.69	2219831.44
125	427613.76	2219831.82
126	427613.76	2219832.2
127	427613.69	2219832.58
128	427613.56	2219832.94
129	427613.37	2219833.27
130	427613.12	2219833.56
131	427612.83	2219833.81
132	427612.5	2219834
133	427612.14	2219834.13
134	427611.92	2219834.17
135	427603.42	2219835.55
136	427598.58	2219859.41
137	427598.55	2219859.55
138	427598.41	2219859.91
139	427598.32	2219860.07
140	427593.98	2219867.6
141	427603.92	2219894.75
142	427603.98	2219894.93
143	427604.05	2219895.31
144	427604.05	2219895.7
145	427603.98	2219896.07
146	427603.85	2219896.43
147	427603.66	2219896.77
148	427603.41	2219897.06
149	427603.28	2219897.17
150	427573.3	2219922.76
151	427573.13	2219922.88
152	427572.8	2219923.08
153	427572.44	2219923.21
154	427572.06	2219923.27
155	427571.68	2219923.27
156	427571.3	2219923.21
157	427570.94	2219923.08
158	427570.61	2219922.88
159	427570.32	2219922.64
160	427570.07	2219922.34
161	427569.88	2219922.01
162	427569.75	2219921.65
163	427569.68	2219921.27
164	427569.68	2219920.89
165	427569.75	2219920.51
166	427569.88	2219920.15
167	427570.07	2219919.82
168	427570.32	2219919.53
169	427570.45	2219919.42
170	427599.27	2219894.82
171	427590.52	2219870.96
172	427570.53	2219886.22
173	427570.12	2219886.46
174	427569.76	2219886.59
175	427569.39	2219886.66
176	427569	2219886.66
177	427568.62	2219886.59
178	427568.26	2219886.46
179	427567.93	2219886.27
180	427567.64	2219886.02
181	427567.39	2219885.73
182	427567.2	2219885.4
183	427567.07	2219885.04
184	427567	2219884.66
185	427567	2219884.28
186	427567.07	2219883.9
187	427567.2	2219883.54
188	427567.39	2219883.21
189	427567.64	2219882.91
190	427567.86	2219882.72
191	427589.87	2219865.91
192	427594.34	2219858.19
193	427599.39	2219833.29
194	427603.61	2219793.07
195	427599.15	2219763.39
196	427565.32	2219741.17
197	427564.97	2219740.88
198	427564.72	2219740.59
199	427564.53	2219740.26
200	427564.4	2219739.9
201	427564.36	2219739.68
202	427554.5	2219678.79
203	427549.3	2219645.33
204	427542.93	2219607.23
205	427532.18	2219539.58
206	427525.54	2219496.17
207	427525.52	2219496.03
208	427525.52	2219495.65
209	427525.59	2219495.27
210	427525.72	2219494.91
211	427525.91	2219494.58
212	427526.16	2219494.28
213	427526.45	2219494.04
214	427526.78	2219493.85
215	427527.14	2219493.71

1	2	3
216	427527.48	2219493.66
217	427554.36	2219490.76
218	427580.19	2219488.23
219	427572.04	2219463.53
220	427572.01	2219463.41
221	427571.95	2219463.09
222	427568.62	2219433.96
223	427566.01	2219413
224	427561.71	2219379.98
225	427561.7	2219379.51
226	427561.77	2219379.13
227	427561.9	2219378.77
228	427562.09	2219378.44
229	427562.33	2219378.14
230	427562.63	2219377.9
231	427562.96	2219377.7
232	427563.32	2219377.57
233	427563.7	2219377.51
234	427564.08	2219377.51
235	427564.46	2219377.57
236	427564.82	2219377.7
237	427565.15	2219377.9
238	427565.45	2219378.14
239	427565.69	2219378.44
240	427565.88	2219378.77
241	427566.02	2219379.13
242	427566.07	2219379.41
243	427570.38	2219412.44
244	427572.99	2219433.43
245	427576.29	2219462.36
246	427584.68	2219487.78
247	427612.95	2219484.83
248	427644.69	2219481.53
249	427644.88	2219472.15
250	427644.88	2219472.01
251	427644.95	2219471.63
252	427645.03	2219471.42
253	427648.58	2219462.11
254	427648.64	2219461.96
255	427648.83	2219461.63
256	427649.08	2219461.33
257	427649.37	2219461.09
258	427649.7	2219460.9
259	427650.06	2219460.77
260	427650.44	2219460.7
261	427650.82	2219460.7
262	427651.2	2219460.77
263	427651.56	2219460.9
264	427651.89	2219461.09
265	427652.12	2219461.28
266	427652.34	2219460.86
267	427652.44	2219460.74
268	427661.71	2219449.25
269	427661.87	2219449.08
270	427662.16	2219448.83
271	427662.49	2219448.64
272	427719.47	2219423.65
273	427747.4	2219411.66
274	427750.14	2219381.98
275	427752.19	2219360.88
276	427750.91	2219324.28
277	427748.95	2219304.91
278	427748.95	2219304.5
279	427749.02	2219304.12
280	427749.15	2219303.76
281	427749.34	2219303.43
282	427749.58	2219303.13
283	427749.88	2219302.88
284	427750.21	2219302.69
285	427750.57	2219302.56
286	427750.95	2219302.5
287	427751.33	2219302.5
288	427751.71	2219302.56
289	427752.07	2219302.69
290	427752.4	2219302.88
291	427752.7	2219303.13
292	427752.94	2219303.43
293	427753.13	2219303.76
294	427753.27	2219304.12
295	427753.33	2219304.47
296	427754.63	2219317.34
297	427764.11	2219301.64
298	427764.19	2219301.52
299	427764.43	2219301.22
300	427764.73	2219300.98
301	427765.06	2219300.79
302	427765.42	2219300.65
303	427765.8	2219300.59
304	427766.18	2219300.59
305	427766.56	2219300.65
306	427766.92	2219300.79
307	427767.25	2219300.98
308	427767.54	2219301.22
309	427767.79	2219301.52
310	427767.98	2219301.85
311	427768.11	2219302.21
312	427768.18	2219302.59
313	427768.18	2219302.97
314	427768.11	2219303.35
315	427767.98	2219303.71
316	427767.87	2219303.91
317	427757.49	2219321.13
318	427791.22	2219315.23
319	427791.32	2219315.23
320	427830.04	2219310.27
321	427828.79	2219300.92
322	427820.43	2219272.71
323	427814.05	2219251.02
324	427788.03	2219251.98
325	427787.76	2219251.97

Описание границ публичного сервитута

ВЛ-0,4 кВ КТП761а 1715м + 65м

Местоположение публичного сервитута: Астраханская область, г. Астрахань
Система координат: МСК-30
Метод определения координат: Метод спутниковых геодезических измерений (определений)
Средняя квадратическая погрешность положения характерных точек (Mt) в метрах: 0.10

1	2	3
546	427795.39	2219073.2
547	427795.39	2219073.58
548	427795.33	2219073.96
549	427795.2	2219074.32
550	427795	2219074.65
551	427781.26	2219093.18
552	427786.59	2219137.32
553	427791.25	2219157.44
554	427813.54	2219164.74
555	427800.27	2219124.85
556	427800.23	2219124.73
557	427800.17	2219124.35
558	427800.17	2219123.97
559	427800.23	2219123.59
560	427800.37	2219123.23
561	427800.56	2219122.9
562	427800.8	2219122.6
563	427801.1	2219122.36
564	427801.43	2219122.17
565	427801.79	2219122.03
566	427802.17	2219121.97
567	427802.55	2219121.97
568	427802.93	2219122.03
569	427803.29	2219122.17
570	427803.62	2219122.36
571	427803.91	2219122.6
572	427804.16	2219122.9
573	427804.35	2219123.23
574	427804.44	2219123.47
575	427818.72	2219166.37
576	427974.37	2219207.94
577	427974.49	2219207.98
578	428003.44	2219217.45
579	428034.91	2219226.12
580	428035.26	2219226.25
581	428035.59	2219226.44
582	428035.88	2219226.68
583	428036.13	2219226.98
584	428036.32	2219227.31
585	428036.45	2219227.67
586	428036.52	2219228.05
587	428036.52	2219228.43
588	428036.45	2219228.81
589	428036.32	2219229.17
590	428036.13	2219229.5
591	428035.88	2219229.8
592	428035.59	2219230.04
593	428035.26	2219230.23
594	428034.89	2219230.36
595	428034.52	2219230.43
596	428034.13	2219230.43
597	428033.76	2219230.36
598	428002.22	2219221.68
599	428002.12	2219221.64
600	427973.18	2219212.18
601	427816.44	2219170.32
602	427816.33	2219170.28
603	427792.64	2219162.52
604	427799.38	2219186.27
605	427807.66	2219214.01
606	427817.79	2219248.14
607	427832.51	2219297.96
608	427848.43	2219295.25
609	427848.61	2219295.23
610	427848.99	2219295.23
611	427849.37	2219295.29
612	427849.73	2219295.42
613	427850.06	2219295.61
614	427850.35	2219295.86
615	427850.6	2219296.16
616	427850.79	2219296.49
617	427850.9	2219296.79
618	427858.11	2219320.99
619	427879.28	2219318.64
620	427905.92	2219315.7
621	427906.35	2219315.69
622	427906.73	2219315.76
623	427907.09	2219315.89
624	427907.42	2219316.08
625	427907.72	2219316.33
626	427907.96	2219316.62
627	427908.15	2219316.96
628	427908.29	2219317.32
629	427908.34	2219317.61
630	427910.69	2219335.84
631	427914.36	2219365.93
632	427929.94	2219379.03
633	427930.08	2219379.16
634	427930.33	2219379.45
635	427930.52	2219379.78
636	427930.65	2219380.14
637	427930.72	2219380.52
638	427930.72	2219380.9
639	427930.65	2219381.28
640	427930.52	2219381.64
641	427930.33	2219381.97
642	427930.08	2219382.27
643	427929.79	2219382.51
644	427929.46	2219382.71
645	427929.1	2219382.84
646	427928.72	2219382.9
647	427928.34	2219382.9
648	427927.96	2219382.84
649	427927.6	2219382.71
650	427927.27	2219382.51
651	427927.12	2219382.39
652	427910.86	2219368.74
653	427910.72	2219368.61
654	427910.48	2219368.32
655	427910.29	2219367.99

1	2	3
656	427910.15	2219367.63
657	427910.1	2219367.32
658	427906.32	2219336.39
659	427904.25	2219320.31
660	427856.77	2219325.57
661	427856.33	2219325.57
662	427855.95	2219325.51
663	427855.59	2219325.37
664	427855.26	2219325.18
665	427854.97	2219324.94
666	427854.72	2219324.64
667	427854.53	2219324.31
668	427854.42	2219324.01
669	427847.25	2219299.91
670	427833.41	2219302.27
671	427834.68	2219311.78
672	427840.63	2219337.82
673	427850.06	2219362.57
674	427863.59	2219358.38
675	427864.05	2219358.29
676	427864.43	2219358.29
677	427864.81	2219358.36
678	427865.17	2219358.49
679	427865.5	2219358.68
680	427865.79	2219358.93
681	427866.04	2219359.22
682	427866.23	2219359.55
683	427866.36	2219359.91
684	427866.43	2219360.29
685	427866.43	2219360.68
686	427866.36	2219361.05
687	427866.23	2219361.41
688	427866.04	2219361.75
689	427865.79	2219362.04
690	427865.5	2219362.29
691	427865.17	2219362.48
692	427864.89	2219362.58
693	427851.6	2219366.7
694	427853.44	2219371.79
695	427885.45	2219405.03
696	427885.67	2219405.29
697	427885.86	2219405.62
698	427885.99	2219405.98
699	427886.06	2219406.36
700	427886.06	2219406.75
701	427885.99	2219407.12
702	427885.86	2219407.48
703	427885.67	2219407.82
704	427885.42	2219408.11
705	427885.13	2219408.36
706	427884.8	2219408.55
707	427884.43	2219408.68
708	427884.06	2219408.75
709	427883.67	2219408.75
710	427883.3	2219408.68
711	427882.94	2219408.55
712	427882.6	2219408.36
713	427882.31	2219408.11
714	427857.13	2219381.97
715	427861.41	2219393.76
716	427861.47	2219393.94
717	427861.53	2219394.32
718	427861.53	2219394.7
719	427861.47	2219395.08
720	427861.34	2219395.44
721	427861.14	2219395.77
722	427860.9	2219396.06
723	427860.6	2219396.31
724	427860.27	2219396.5
725	427859.91	2219396.63
726	427859.53	2219396.7
727	427859.15	2219396.7
728	427858.77	2219396.63
729	427858.41	2219396.5
730	427858.08	2219396.31
731	427857.79	2219396.06
732	427857.54	2219395.77
733	427857.35	2219395.44
734	427857.28	2219395.26
735	427849.62	2219374.17
736	427848.12	2219372.6
737	427847.9	2219372.34
738	427847.71	2219372.01
739	427847.65	2219371.84
740	427835.38	2219338.61
741	427835.32	2219338.42
742	427835.29	2219338.26
743	427830.74	2219314.61
744	427791.93	2219319.58
745	427755.38	2219325.97
746	427756.59	2219360.88
747	427756.58	2219361.14
748	427754.53	2219382.39
749	427752.03	2219409.37
750	427775.72	2219397.15
751	427776.16	2219396.98
752	427803.41	2219390.77
753	427803.7	2219390.73
754	427804.09	2219390.73
755	427804.46	2219390.79
756	427804.82	2219390.92
757	427805.16	2219391.11
758	427805.45	2219391.36
759	427838.58	2219425.19
760	427875.09	2219421.06
761	427875.53	2219421.05
762	427875.91	2219421.12
763	427876.27	2219421.25
764	427876.6	2219421.44
765	427876.89	2219421.69

1	2	3
766	427877.14	2219421.98
767	427877.33	2219422.31
768	427877.46	2219422.67
769	427877.53	2219423.05
770	427877.53	2219423.43
771	427877.46	2219423.81
772	427877.33	2219424.17
773	427877.14	2219424.5
774	427876.89	2219424.8
775	427876.6	2219425.04
776	427876.27	2219425.24
777	427875.91	2219425.37
778	427875.58	2219425.42
1	427838	2219429.68