


Приложение 2
к постановлению администрации
муниципального образования
«Городской округ город Астрахань»
от _____ № _____
(дата)

**Графическое описание местоположения границ публичного сервитута
для эксплуатации объектов КТП 1793 (400 кВА) ф.8 ПС Кировская, оборудование 6/0,4
кВ; 2КЛ-6кВ врезка в КЛ-6 кВ ТП 440 – ТП 550 до КТП 1793 ф. 8 ПС Кировская (АСБ2л
3х240, L=2х10м)**

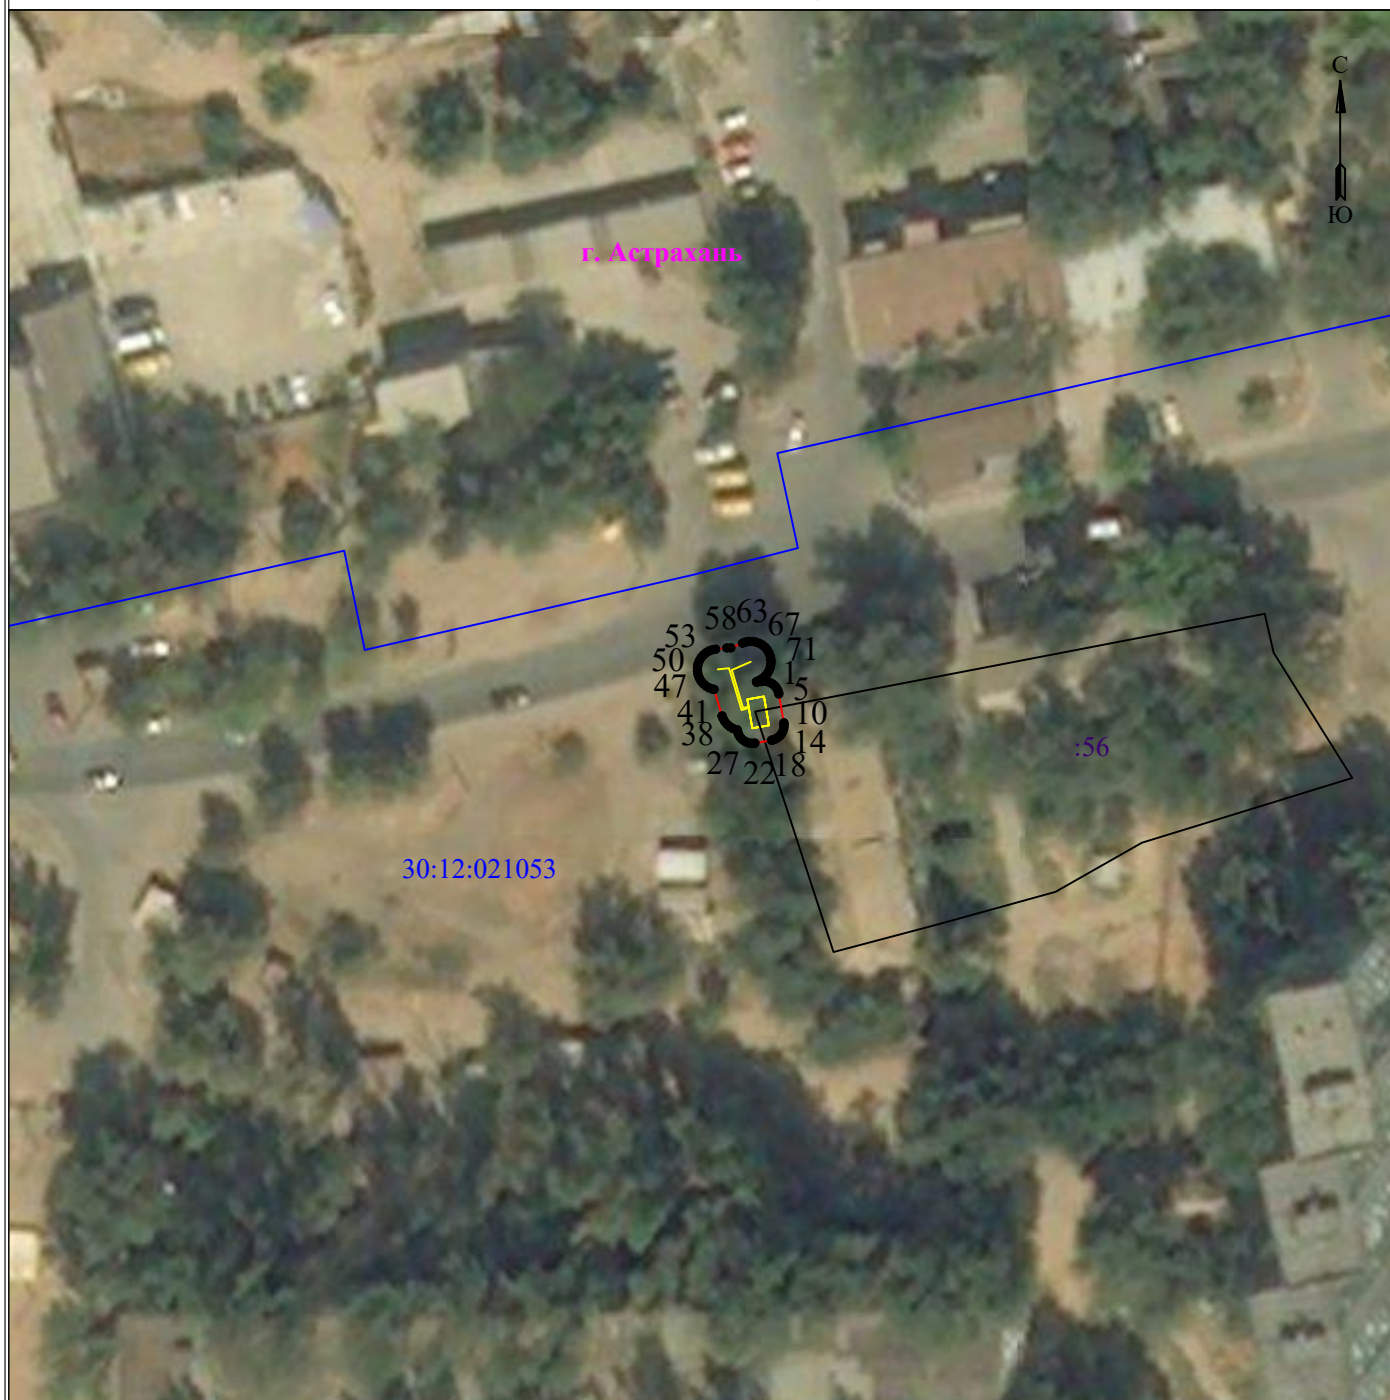

Масштаб 1:1000

Используемые условные знаки и обозначения:

- | | |
|--|---|
| <ul style="list-style-type: none"> • 1 - обозначение характерной точки границы устанавливаемой зоны публичного сервитута |  - граница устанавливаемой зоны публичного сервитута |
|  - границы земельных участков, попадающих в зону публичного сервитута |  - ось линии |
|  - граница кадастрового квартала | <div style="border: 1px solid black; padding: 2px; display: inline-block;">:56</div> - кадастровый номер ЗУ |
| :12:021053 - номер кадастрового квартала |  - граница населенного пункта |
| | г. Астрахань - наименование населенного пункта |

Описание границ публичного сервитута

**КТП 1793 (400 кВА) ф.8 ПС Кировская, оборудование 6/0,4 кВ; 2КЛ-6кВ врезка в КЛ-6
кВ ТП 440 – ТП 550 до КТП 1793 ф. 8 ПС Кировская (АСБ2л 3х240, L=2х10м)**

Местоположение публичного сервитута: Астраханская область, г. Астрахань

Система координат: МСК-30

Метод определения координат: Метод спутниковых геодезических измерений (определений)

Средняя квадратическая погрешность положения характерных точек (Mt) в метрах: 0.10

Перечень характерных точек		
Площадь зоны публичного сервитута 102 кв.м		
Обозначение характерных точек границ	Координаты, м	
	X	Y
1	2	3
1	421481.33	2228494.32
2	421481.27	2228494.67
3	421481.15	2228495
4	421480.98	2228495.3
5	421480.75	2228495.56
6	421480.48	2228495.79
7	421480.18	2228495.96
8	421479.85	2228496.08
9	421479.68	2228496.11
10	421475.85	2228496.78
11	421475.68	2228496.8
12	421475.33	2228496.8
13	421474.99	2228496.74
14	421474.66	2228496.62
15	421474.36	2228496.45
16	421474.09	2228496.23
17	421473.87	2228495.96
18	421473.7	2228495.66
19	421473.58	2228495.33
20	421473.54	2228495.15
21	421473.16	2228492.95
22	421473.14	2228492.78
23	421473.14	2228492.43
24	421473.2	2228492.09
25	421473.32	2228491.76
26	421473.49	2228491.46
27	421473.71	2228491.19
28	421473.98	2228490.97
29	421474.28	2228490.79
30	421474.61	2228490.68
31	421474.79	2228490.64
32	421474.91	2228490.62
33	421474.93	2228490.49
34	421475.09	2228490.05
35	421475.33	2228489.64
36	421475.63	2228489.28
37	421475.99	2228488.98
38	421476.4	2228488.74
39	421476.76	2228488.61
40	421480.27	2228487.55
41	421480.3	2228487.35
42	421480.46	2228486.91
43	421480.7	2228486.5
44	421481	2228486.14
45	421481.36	2228485.83
46	421481.77	2228485.6
47	421482.21	2228485.44
48	421482.67	2228485.36
49	421483.15	2228485.36
50	421483.61	2228485.44
51	421484.05	2228485.6
52	421484.46	2228485.83
53	421484.82	2228486.14
54	421485.12	2228486.5
55	421485.36	2228486.91
56	421485.52	2228487.35
57	421485.59	2228487.76
58	421485.75	2228489.23
59	421485.76	2228489.76
60	421486.39	2228491.32
61	421486.53	2228491.7
62	421486.61	2228492.16
63	421486.61	2228492.63
64	421486.53	2228493.09
65	421486.36	2228493.54
66	421486.13	2228493.94
67	421485.83	2228494.3

1	2	3
68	421485.47	2228494.61
69	421485.06	2228494.84
70	421484.62	2228495
71	421484.15	2228495.08
72	421483.68	2228495.08
73	421483.22	2228495
74	421482.78	2228494.84
75	421482.37	2228494.61
76	421482.01	2228494.3
77	421481.71	2228493.94
78	421481.47	2228493.54
79	421481.31	2228493.16
80	421481.2	2228493.19
81	421481.31	2228493.81
82	421481.33	2228493.98
1	421481.33	2228494.32