


Приложение 2
к постановлению администрации
муниципального образования
«Городской округ город Астрахань»
от _____ № _____
(дата)

**Графическое описание местоположения границ публичного сервитута
для эксплуатации объектов**

КЛ-6/10 ТП274(ул.Н.Качуевской,3)-ТП282(ул.Свердлова, 72/Саратовская, 11) - 150м; Здание ТП 282 г. Астрахань,
ул. Свердлова / Саратовская, 82 / 11; Оборудование 6 кВ ТП 274

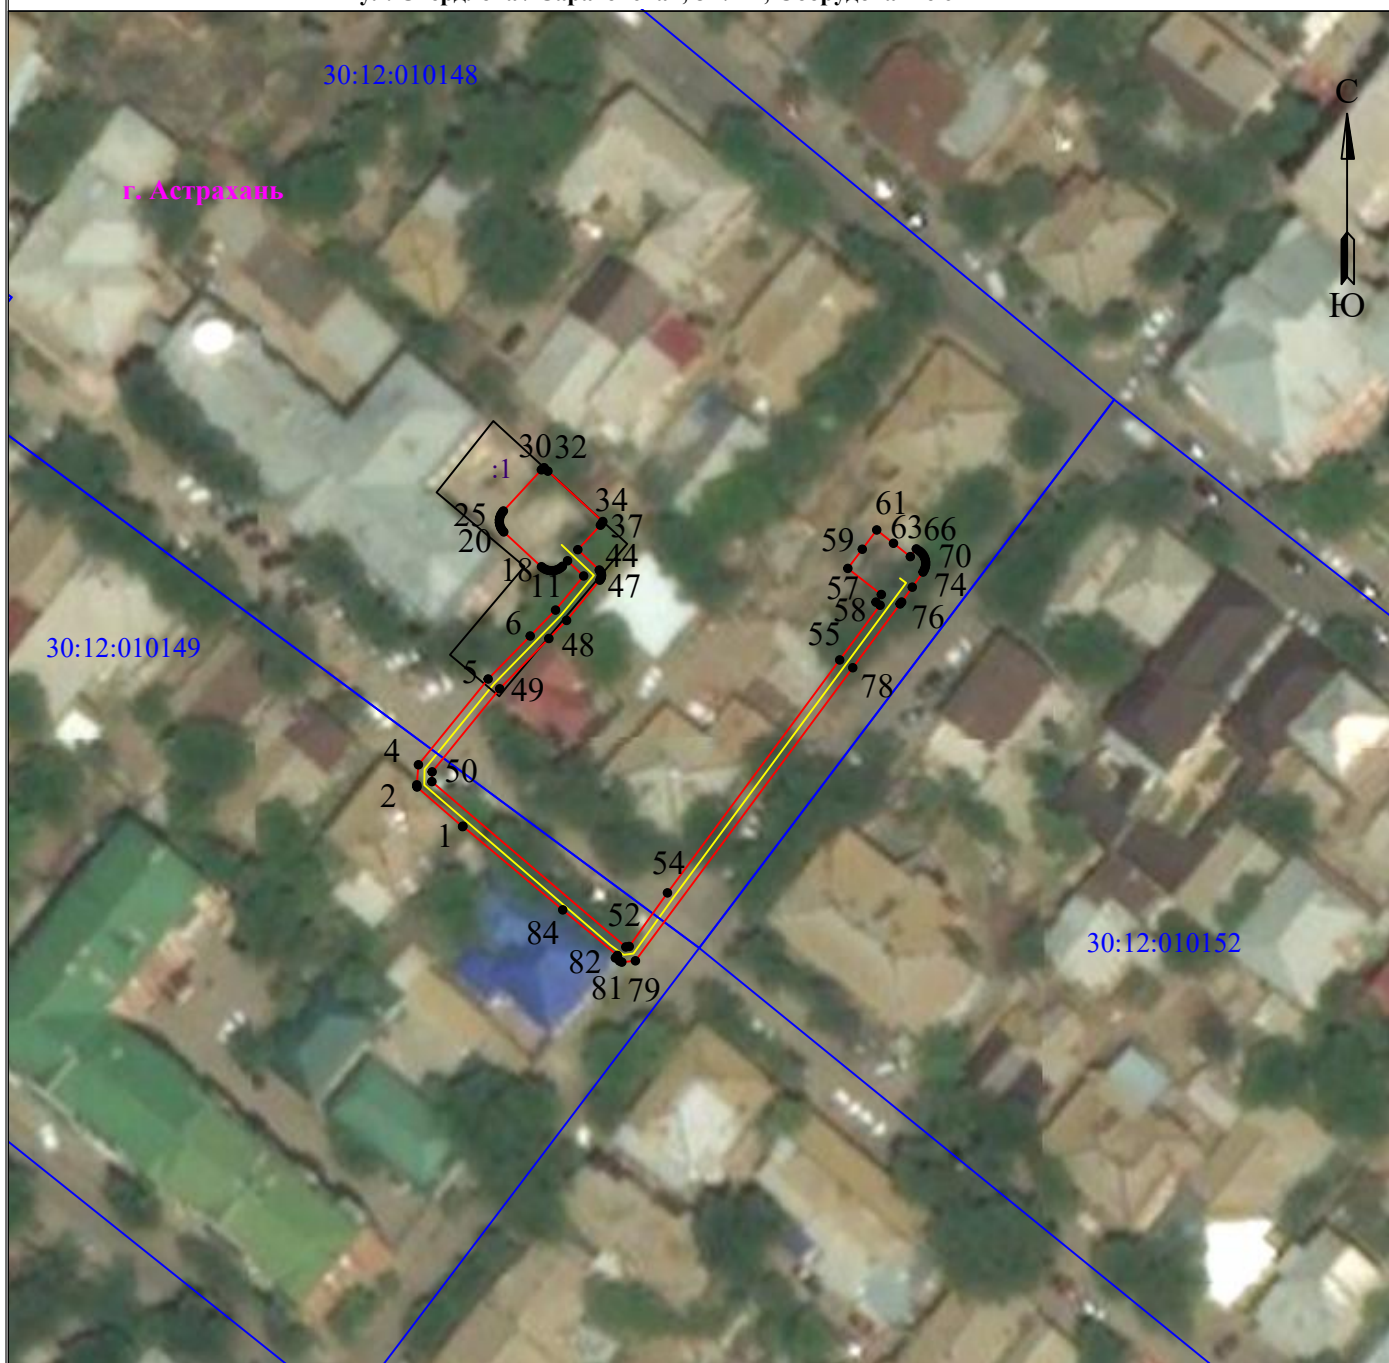

Масштаб 1:1000

Используемые условные знаки и обозначения:

• 1	- обозначение характерной точки границы устанавливаемой зоны публичного сервитута	-	- граница устанавливаемой зоны публичного сервитута
-	- границы земельных участков, попадающих в зону публичного сервитута	-	- ось линии
-	- граница кадастрового квартала	:124	- кадастровый номер ЗУ
30:12:010152 - номер кадастрового квартала		-	- граница населенного пункта
	г. Астрахань	-	- наименование субъекта, МО, населенного пункта

Описание границ публичного сервитута
КЛ-6/10 ТП274(ул.Н.Качуевской,3)-ТП282(ул.Свердлова, 72/Саратовская, 11) - 150м;
Здание ТП 282 г. Астрахань, ул. Свердлова / Саратовская, 82 / 11; Оборудование 6 кВ
ТП 274

Местоположение публичного сервитута: Астраханская область, г. Астрахань

Система координат: МСК-30

Метод определения координат: Метод спутниковых геодезических измерений (определений)

Средняя квадратическая погрешность положения характерных точек (Mt) в метрах: 0.10

Перечень характерных точек		
Площадь зоны публичного сервитута 416 кв.м		
Обозначение характерных точек границ	Координаты, м	
	X	Y
1	2	3
1	420671.73	2223155.32
2	420676.97	2223149.29
3	420677.25	2223149.26
4	420679.91	2223149.48
5	420691.26	2223158.7
6	420696.95	2223164.27
7	420700.38	2223167.62
8	420704.89	2223171.34
9	420706.9	2223169.21
10	420706.17	2223168.53
11	420705.94	2223168.26
12	420705.77	2223167.96
13	420705.65	2223167.63
14	420705.59	2223167.29
15	420705.59	2223166.94
16	420705.65	2223166.6
17	420705.77	2223166.27
18	420705.94	2223165.97
19	420706.11	2223165.76
20	420710.72	2223160.77
21	420710.99	2223160.55
22	420711.29	2223160.37
23	420711.62	2223160.25
24	420711.96	2223160.19
25	420712.31	2223160.19
26	420712.65	2223160.25
27	420712.98	2223160.37
28	420713.28	2223160.55
29	420713.49	2223160.72
30	420718.94	2223165.75
31	420719.16	2223166.02
32	420719.21	2223166.12
33	420718.76	2223166.61
34	420712.09	2223173.88
35	420711.82	2223173.73
36	420711.61	2223173.56
37	420708.37	2223170.57
38	420705.68	2223173.41
39	420705.55	2223173.52
40	420705.4	2223173.61
41	420705.23	2223173.67
42	420705.06	2223173.7
43	420704.89	2223173.7
44	420704.71	2223173.67
45	420704.55	2223173.61
46	420704.34	2223173.48
47	420699.01	2223169.08
48	420696.62	2223166.74
49	420689.96	2223160.23
50	420678.97	2223151.29
51	420677.68	2223151.26
52	420655.81	2223176.92
53	420655.87	2223177.37
54	420662.96	2223182.43
55	420693.78	2223205.22
56	420701.02	2223210.57
57	420701.43	2223210.02
58	420702.44	2223210.73
59	420705.89	2223206.3
60	420708.43	2223208.21
61	420710.98	2223210.12
62	420709.22	2223212.34
63	420707.45	2223214.57
64	420708.47	2223215.36
65	420708.19	2223215.77
66	420707.97	2223216.03
67	420707.71	2223216.25

1	2	3
68	420707.4	2223216.42
69	420707.08	2223216.54
70	420706.73	2223216.6
71	420706.38	2223216.6
72	420706.04	2223216.54
73	420705.71	2223216.42
74	420705.41	2223216.25
75	420703.41	2223214.83
76	420701.44	2223213.42
77	420701.19	2223213.21
78	420692.75	2223206.95
79	420653.97	2223178.19
80	420653.8	2223176.39
81	420653.95	2223176.08
82	420654.35	2223175.54
83	420654.69	2223175.81
84	420660.71	2223168.57
85	420671.78	2223155.36
1	420671.73	2223155.32