


Приложение 2
к постановлению администрации
муниципального образования
«Городской округ город Астрахань»
от _____ № _____
(дата)

**Графическое описание местоположения границ публичного сервитута
для эксплуатации объекта
КЛ-0,4кВ ТП35-ВРУ-ВРУ Адм-ция Астрах. обл-ти по ул. Советская, 18; ВРУ ж/д №19/1
по ул. Ленина 100+17м**

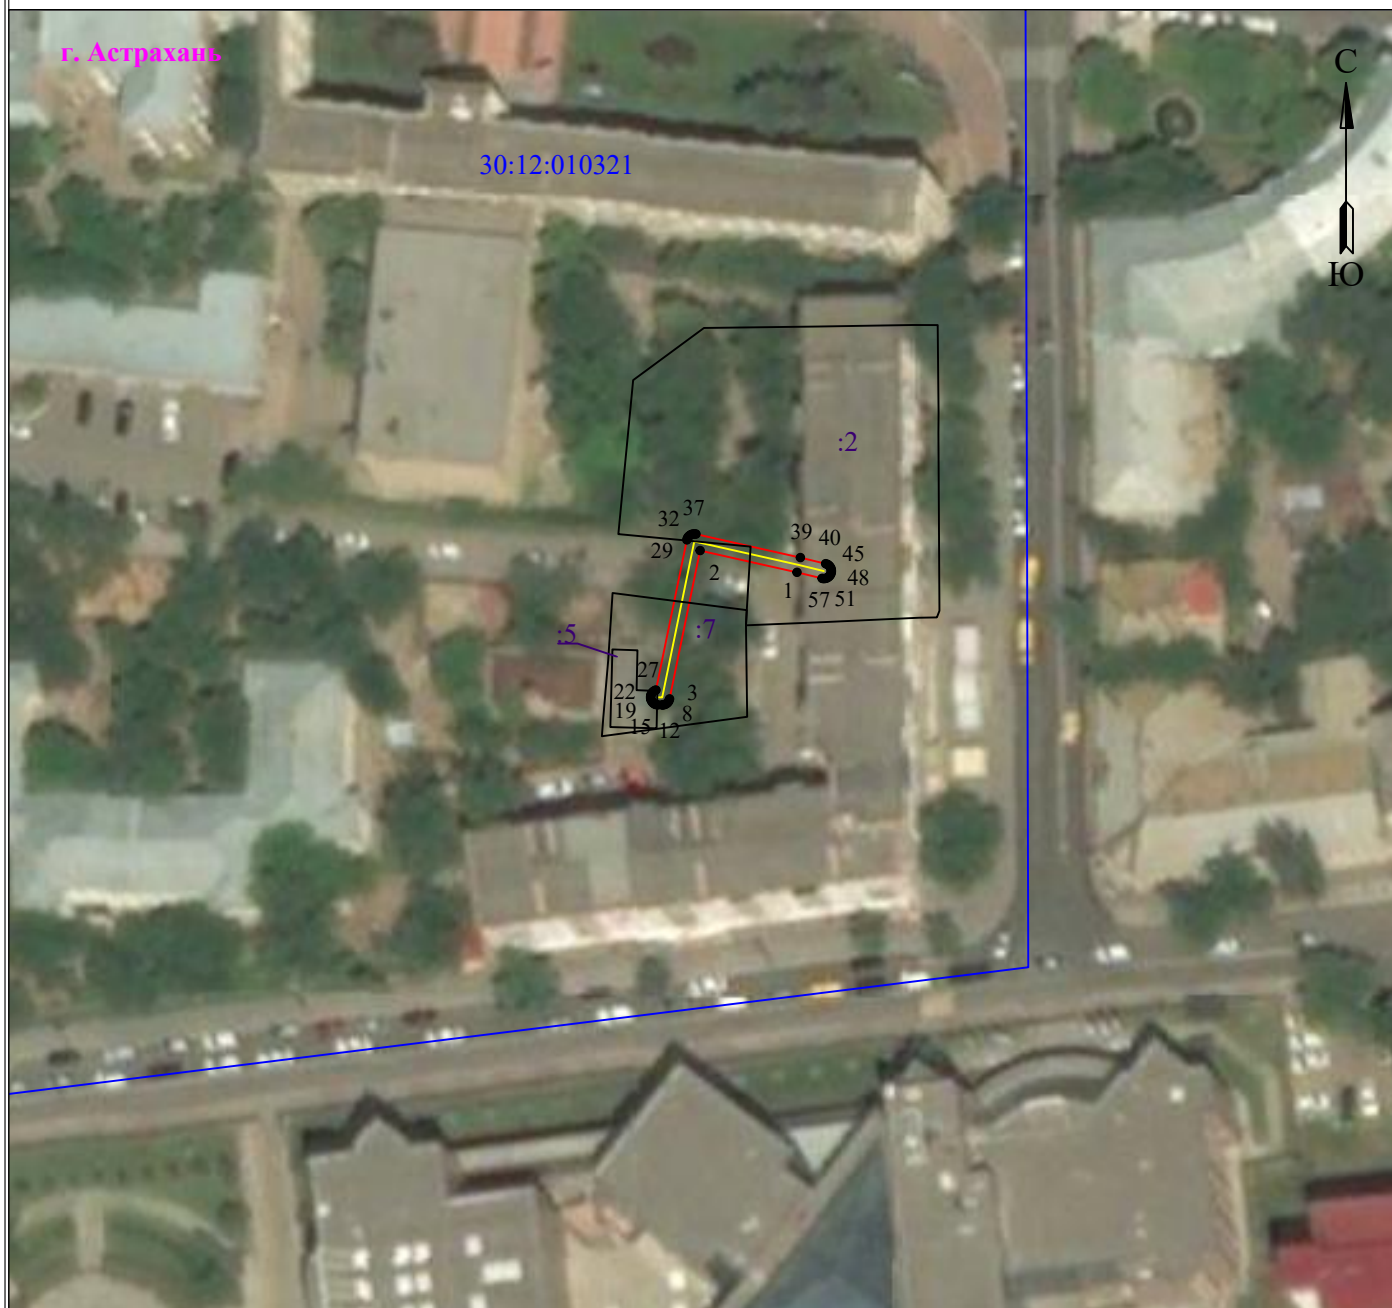

Масштаб 1:1000

Используемые условные знаки и обозначения:

• 1	- обозначение характерной точки границы устанавливаемой зоны публичного сервитута		- граница устанавливаемой зоны публичного сервитута
	- границы земельных участков, попадающих в зону публичного сервитута		- ось линии
	- граница кадастрового квартала	:2	- кадастровый номер ЗУ
			- граница населенного пункта

30:12:010321 - номер кадастрового квартала

г. Астрахань - наименование субъекта, МО, населенного пункта

Лист 1 из 2

Описание границ публичного сервитута

КЛ-0,4кВ ТП35-ВРУ-ВРУ Адм-ция Астрах. обл-ти по ул. Советская, 18;ВРУж/д№19/1 по ул. Ленина 100+17м

Местоположение публичного сервитута: Астраханская область, г. Астрахань

Система координат: МСК-30

Метод определения координат: Метод спутниковых геодезических измерений (определений)

Средняя квадратическая погрешность положения характерных точек (Mt) в метрах: 0.10

Перечень характерных точек		
Площадь зоны публичного сервитута 81 кв.м		
Обозначение характерных точек границ	Координаты, м	
	X	Y
1	2	3
1	420641.95	2222478.33
2	420644.83	2222465.51
3	420625.2	2222461.47
4	420624.98	2222461.4
5	420624.82	2222461.31
6	420624.69	2222461.2
7	420624.58	2222461.07
8	420624.49	2222460.92
9	420624.43	2222460.75
10	420624.4	2222460.58
11	420624.4	2222460.47
12	420624.41	2222459.94
13	420624.44	2222459.7
14	420624.5	2222459.53
15	420624.59	2222459.38
16	420624.7	2222459.25
17	420624.84	2222459.14
18	420624.99	2222459.05
19	420625.15	2222458.99
20	420625.32	2222458.96
21	420625.5	2222458.96
22	420625.67	2222458.99
23	420625.83	2222459.05
24	420625.98	2222459.14
25	420626.12	2222459.25
26	420626.23	2222459.38
27	420626.32	2222459.53
28	420626.37	2222459.67
29	420646.24	2222463.76
30	420646.46	2222463.83
31	420646.61	2222463.92
32	420646.74	2222464.03
33	420646.85	2222464.17
34	420646.94	2222464.32
35	420647	2222464.48
36	420647.03	2222464.65
37	420647.03	2222464.83
38	420647.01	2222464.96
39	420643.9	2222478.78
40	420643.09	2222482.12
41	420643.02	2222482.31
42	420642.94	2222482.46
43	420642.82	2222482.59
44	420642.69	2222482.7
45	420642.54	2222482.79
46	420642.38	2222482.85
47	420642.2	2222482.88
48	420642.03	2222482.88
49	420641.86	2222482.85
50	420641.69	2222482.79
51	420641.54	2222482.7
52	420641.41	2222482.59
53	420641.3	2222482.46
54	420641.21	2222482.31
55	420641.15	2222482.14
56	420641.12	2222481.97
57	420641.12	2222481.8
58	420641.15	2222481.65
1	420641.95	2222478.33