


Приложение 2
к постановлению администрации
муниципального образования
«Городской округ город Астрахань»
от _____ № _____
(дата)

**Графическое описание местоположения границ публичного сервитута
для эксплуатации объекта
КЛ-0,4кВ ТП500-ВРУ №1 ж/д №37 к.1;2 по ул. Савушкина; ТП739-ВРУ ж/д №60 по ул.
Савушкина-35+62+65м**

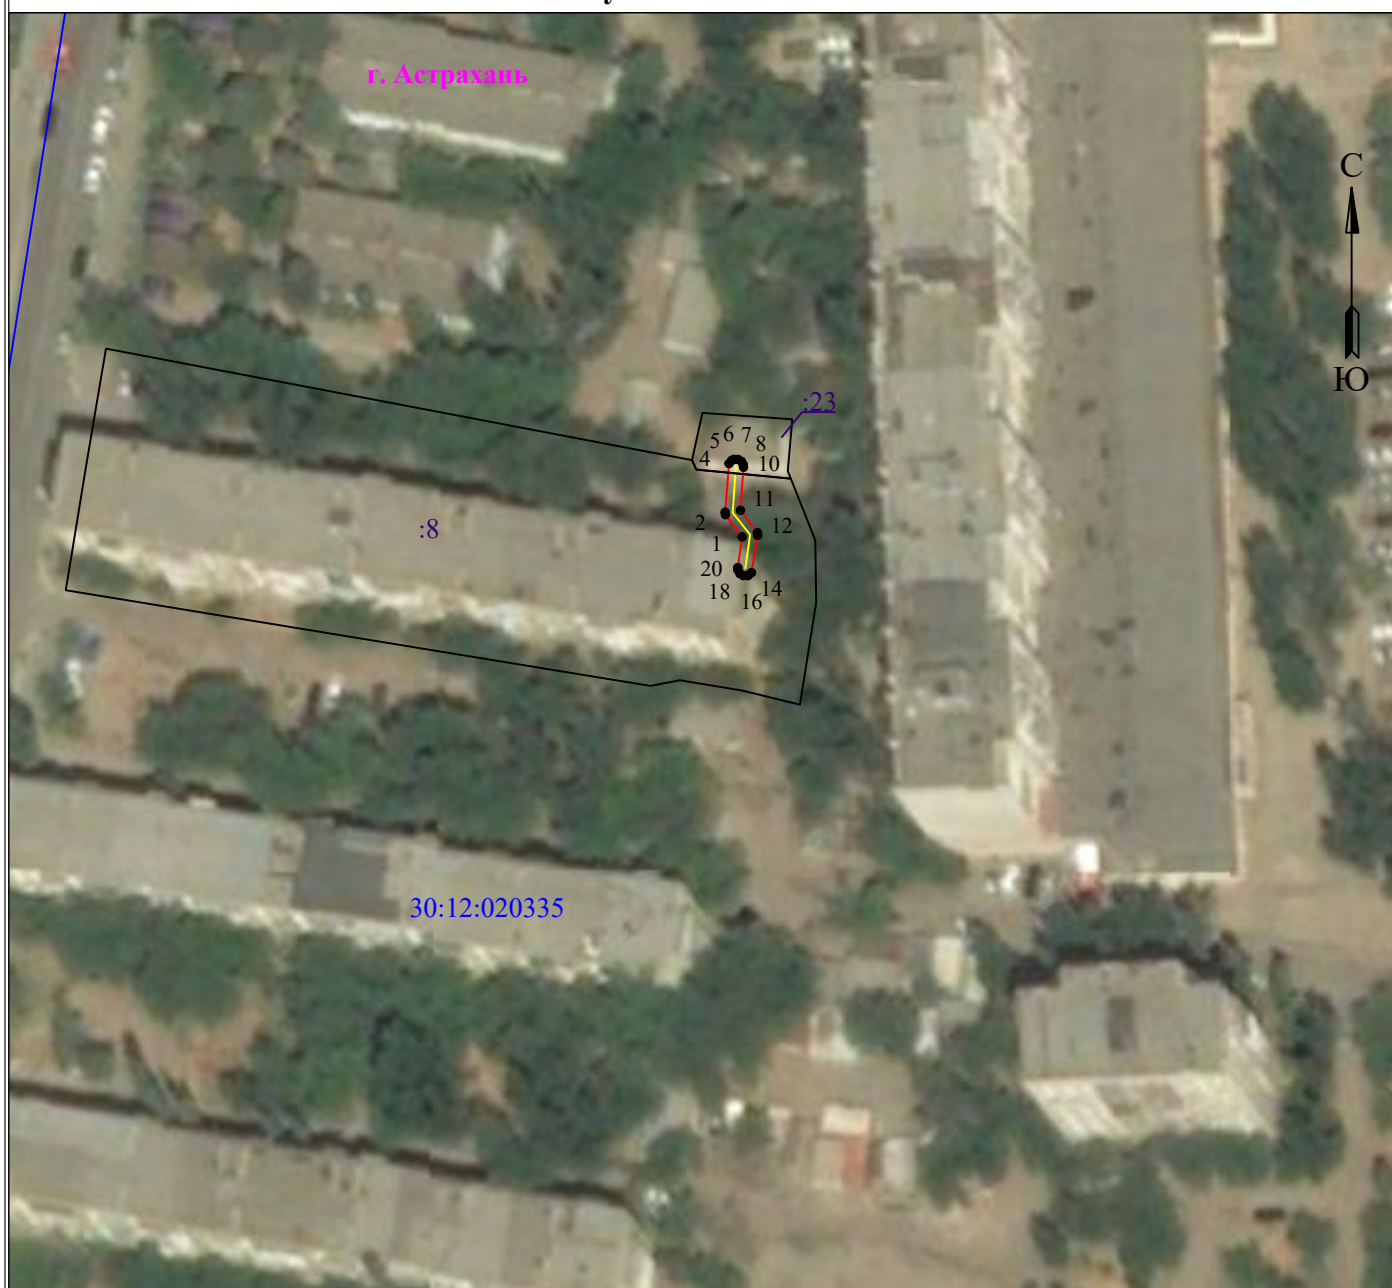

Масштаб 1:1000

Используемые условные знаки и обозначения:

• 1	- обозначение характерной точки границы устанавливаемой зоны публичного сервитута	—	- граница устанавливаемой зоны публичного сервитута
—	- границы земельных участков, попадающих в зону публичного сервитута	—	- ось линии
—	- граница кадастрового квартала	—:8	- кадастровый номер ЗУ
		—	- граница населенного пункта

30:12:020335 - номер кадастрового квартала

г. Астрахань - наименование субъекта, МО, населенного пункта

Лист 1 из 2

Описание границ публичного сервитута

КЛ-0,4кВ ТП500-ВРУ№1ж/д№37к.1;2 по ул. Савушкина; ТП739-ВРУ ж/д№60 по ул. Савушкина-35+62+65м

Местоположение публичного сервитута: Астраханская область, г. Астрахань

Система координат: МСК-30

Метод определения координат: Метод спутниковых геодезических измерений (определений)

Средняя квадратическая погрешность положения характерных точек (Mt) в метрах: 0.10

Перечень характерных точек		
Площадь зоны публичного сервитута 31 кв.м		
Обозначение характерных точек границ	Координаты, м	
	X	Y
1	2	3
1	421995.82	2222867.98
2	421998.75	2222865.76
3	421999.07	2222865.73
4	422005.52	2222866.24
5	422005.92	2222866.58
6	422006.07	2222866.89
7	422006.07	2222867.41
8	422005.81	2222867.86
9	422005.36	2222868.12
10	422005.03	2222868.15
11	421999.33	2222867.75
12	421996.37	2222869.99
13	421996.02	2222870.02
14	421991.09	2222869.21
15	421990.75	2222868.82
16	421990.69	2222868.65
17	421990.69	2222868.13
18	421990.95	2222867.69
19	421991.4	2222867.43
20	421991.75	2222867.4
1	421995.82	2222867.98