


(дата)

**Графическое описание местоположения границ публичного сервитута
для эксплуатации объектов**

Здание ТП 249 г. Астрахань, ул. Бахтемирская, 3; КЛ-6 кВТП 249 - ТП 1141 ф.6 ПС Прогресс - 0,410кВ

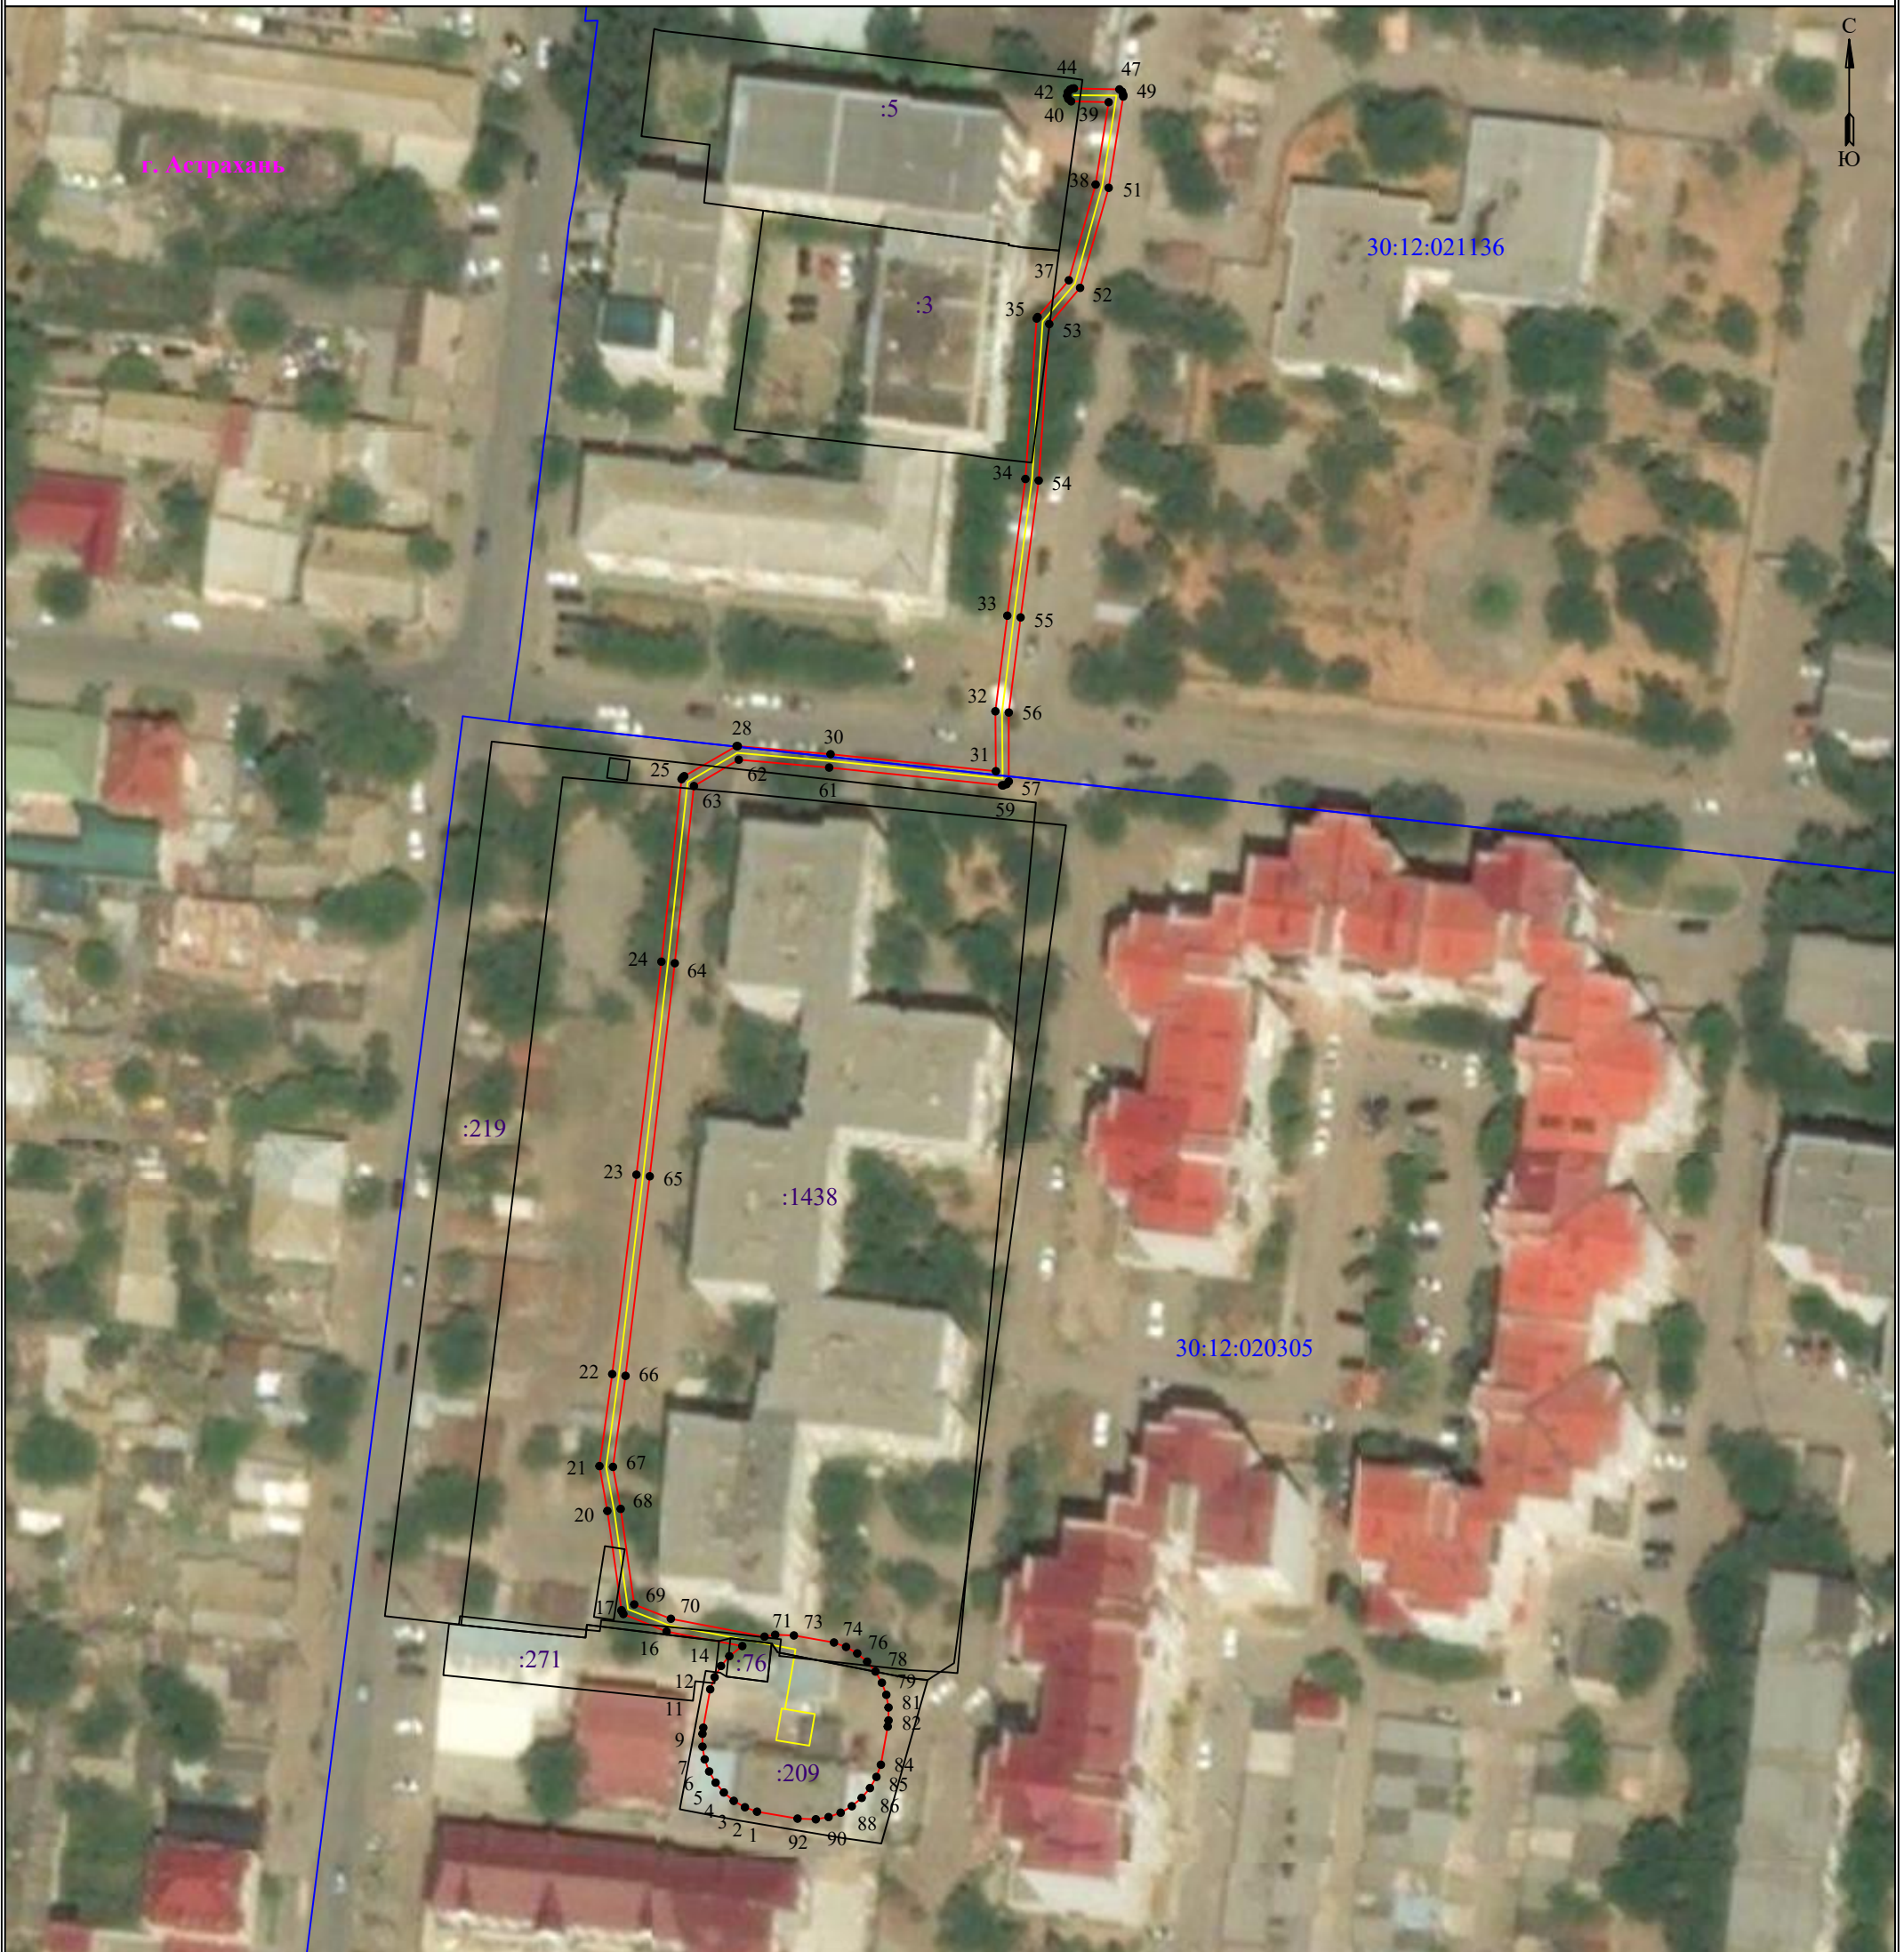

Используемые условные знаки и обозначения:

Масштаб 1:1000

- | | |
|---|---|
|  | - обозначение характерной точки границы устанавливаемой зоны публичного сервитута |
|  | - границы земельных участков, попадающих в зону публичного сервитута |
|  | - граница кадастрового квартала |

- | | |
|---|---|
|  | - граница устанавливаемой зоны публичного сервитута |
|  | - ось линии |
|  | - кадастровый номер ЗУ |
| | - граница населенного пункта |

30:12:021136 - номер кадастрового квартала

г. Астрахань - наименование субъекта, МО, населенного пункта

Описание границ публичного сервитута

Здание ТП 249 г. Астрахань, ул. Бахтемирская, 3; КЛ-6 кВтП 249 - ТП 1141 ф.6 ПС
Прогресс - 0,410км

Местоположение публичного сервитута: Астраханская область, г. Астрахань

Система координат: МСК-30

Метод определения координат: Метод спутниковых геодезических измерений (определений)

Средняя квадратическая погрешность положения характерных точек (Mt) в метрах: 0.10

Перечень характерных точек		
Площадь зоны публичного сервитута 1217 кв.м		
Обозначение характерных точек границ	Координаты, м	
	X	Y
1	2	3
1	422591.14	2222744.87
2	422591.8	2222743.07
3	422592.75	2222741.41
4	422593.99	2222739.94
5	422595.46	2222738.71
6	422597.12	2222737.75
7	422598.92	2222737.09
8	422600.81	2222736.76
9	422602.72	2222736.76
10	422603.63	2222736.88
11	422609.34	2222737.91
12	422611.14	2222738.56
13	422612.81	2222739.52
14	422614.27	2222740.75
15	422615.77	2222742.68
16	422617.93	2222731.42
17	422620.53	2222725
18	422620.98	2222724.74
19	422621.1	2222724.72
20	422635.87	2222722.62
21	422642.54	2222721.44
22	422656.22	2222723.34
23	422685.87	2222726.94
24	422717.55	2222730.65
25	422744.7	2222733.65
26	422744.99	2222733.85
27	422745.14	2222734.05
28	422749.61	2222741.83
29	422749.61	2222742.01
30	422748.41	2222755.8
31	422745.88	2222780.38
32	422754.79	2222780.31
33	422769.01	2222782.08
34	422789.34	2222784.77
35	422813.2	2222786.44
36	422813.42	2222786.59
37	422818.89	2222791.23
38	422833.13	2222795.21
39	422845.38	2222797.15
40	422845.51	2222791.56
41	422845.85	2222791.16
42	422846.33	2222790.98
43	422846.84	2222791.07
44	422847.24	2222791.41
45	422847.39	2222791.72
46	422847.42	2222791.99
47	422847.28	2222798.75
48	422846.94	2222799.14
49	422846.46	2222799.32
50	422846.21	2222799.31
51	422832.64	2222797.15
52	422817.76	2222792.9
53	422812.38	2222788.32
54	422789.11	2222786.75
55	422768.75	2222784.06
56	422754.61	2222782.3
57	422744.35	2222782.3
58	422743.95	2222781.97
59	422743.77	2222781.48
60	422743.78	2222781.29
61	422746.42	2222755.6
62	422747.59	2222742.15
63	422743.67	2222735.49
64	422717.32	2222732.64
65	422685.63	2222728.92
66	422655.96	2222725.32
67	422642.42	2222723.45

1	2	3
68	422636.17	2222724.6
69	422621.96	2222726.61
70	422619.83	2222732.06
71	422617.17	2222745.98
72	422617.45	2222747.57
73	422617.35	2222750.35
74	422616.3	2222756.31
75	422615.64	2222758.11
76	422614.68	2222759.77
77	422613.45	2222761.24
78	422611.98	2222762.48
79	422610.32	2222763.43
80	422608.52	2222764.09
81	422606.63	2222764.42
82	422604.71	2222764.42
83	422603.8	2222764.3
84	422598.12	2222763.28
85	422596.31	2222762.62
86	422594.65	2222761.66
87	422593.19	2222760.43
88	422591.95	2222758.96
89	422590.99	2222757.3
90	422590.34	2222755.5
91	422590.01	2222753.61
92	422590.11	2222750.89
1	422591.14	2222744.87