


Графическое описание местоположения границ публичного сервитута
для размещения объектов
ВЛ-6/10кВ ТП327(Чалаб/Саратовс/ЗИнтернац,10/1/5)-ТП232(Чалаб/Качуевс/Ногина)320м; Оборудование КТП 327 ул. Чалабяна/
Саратовская/ 3-я Интернациональная, 10/1/5

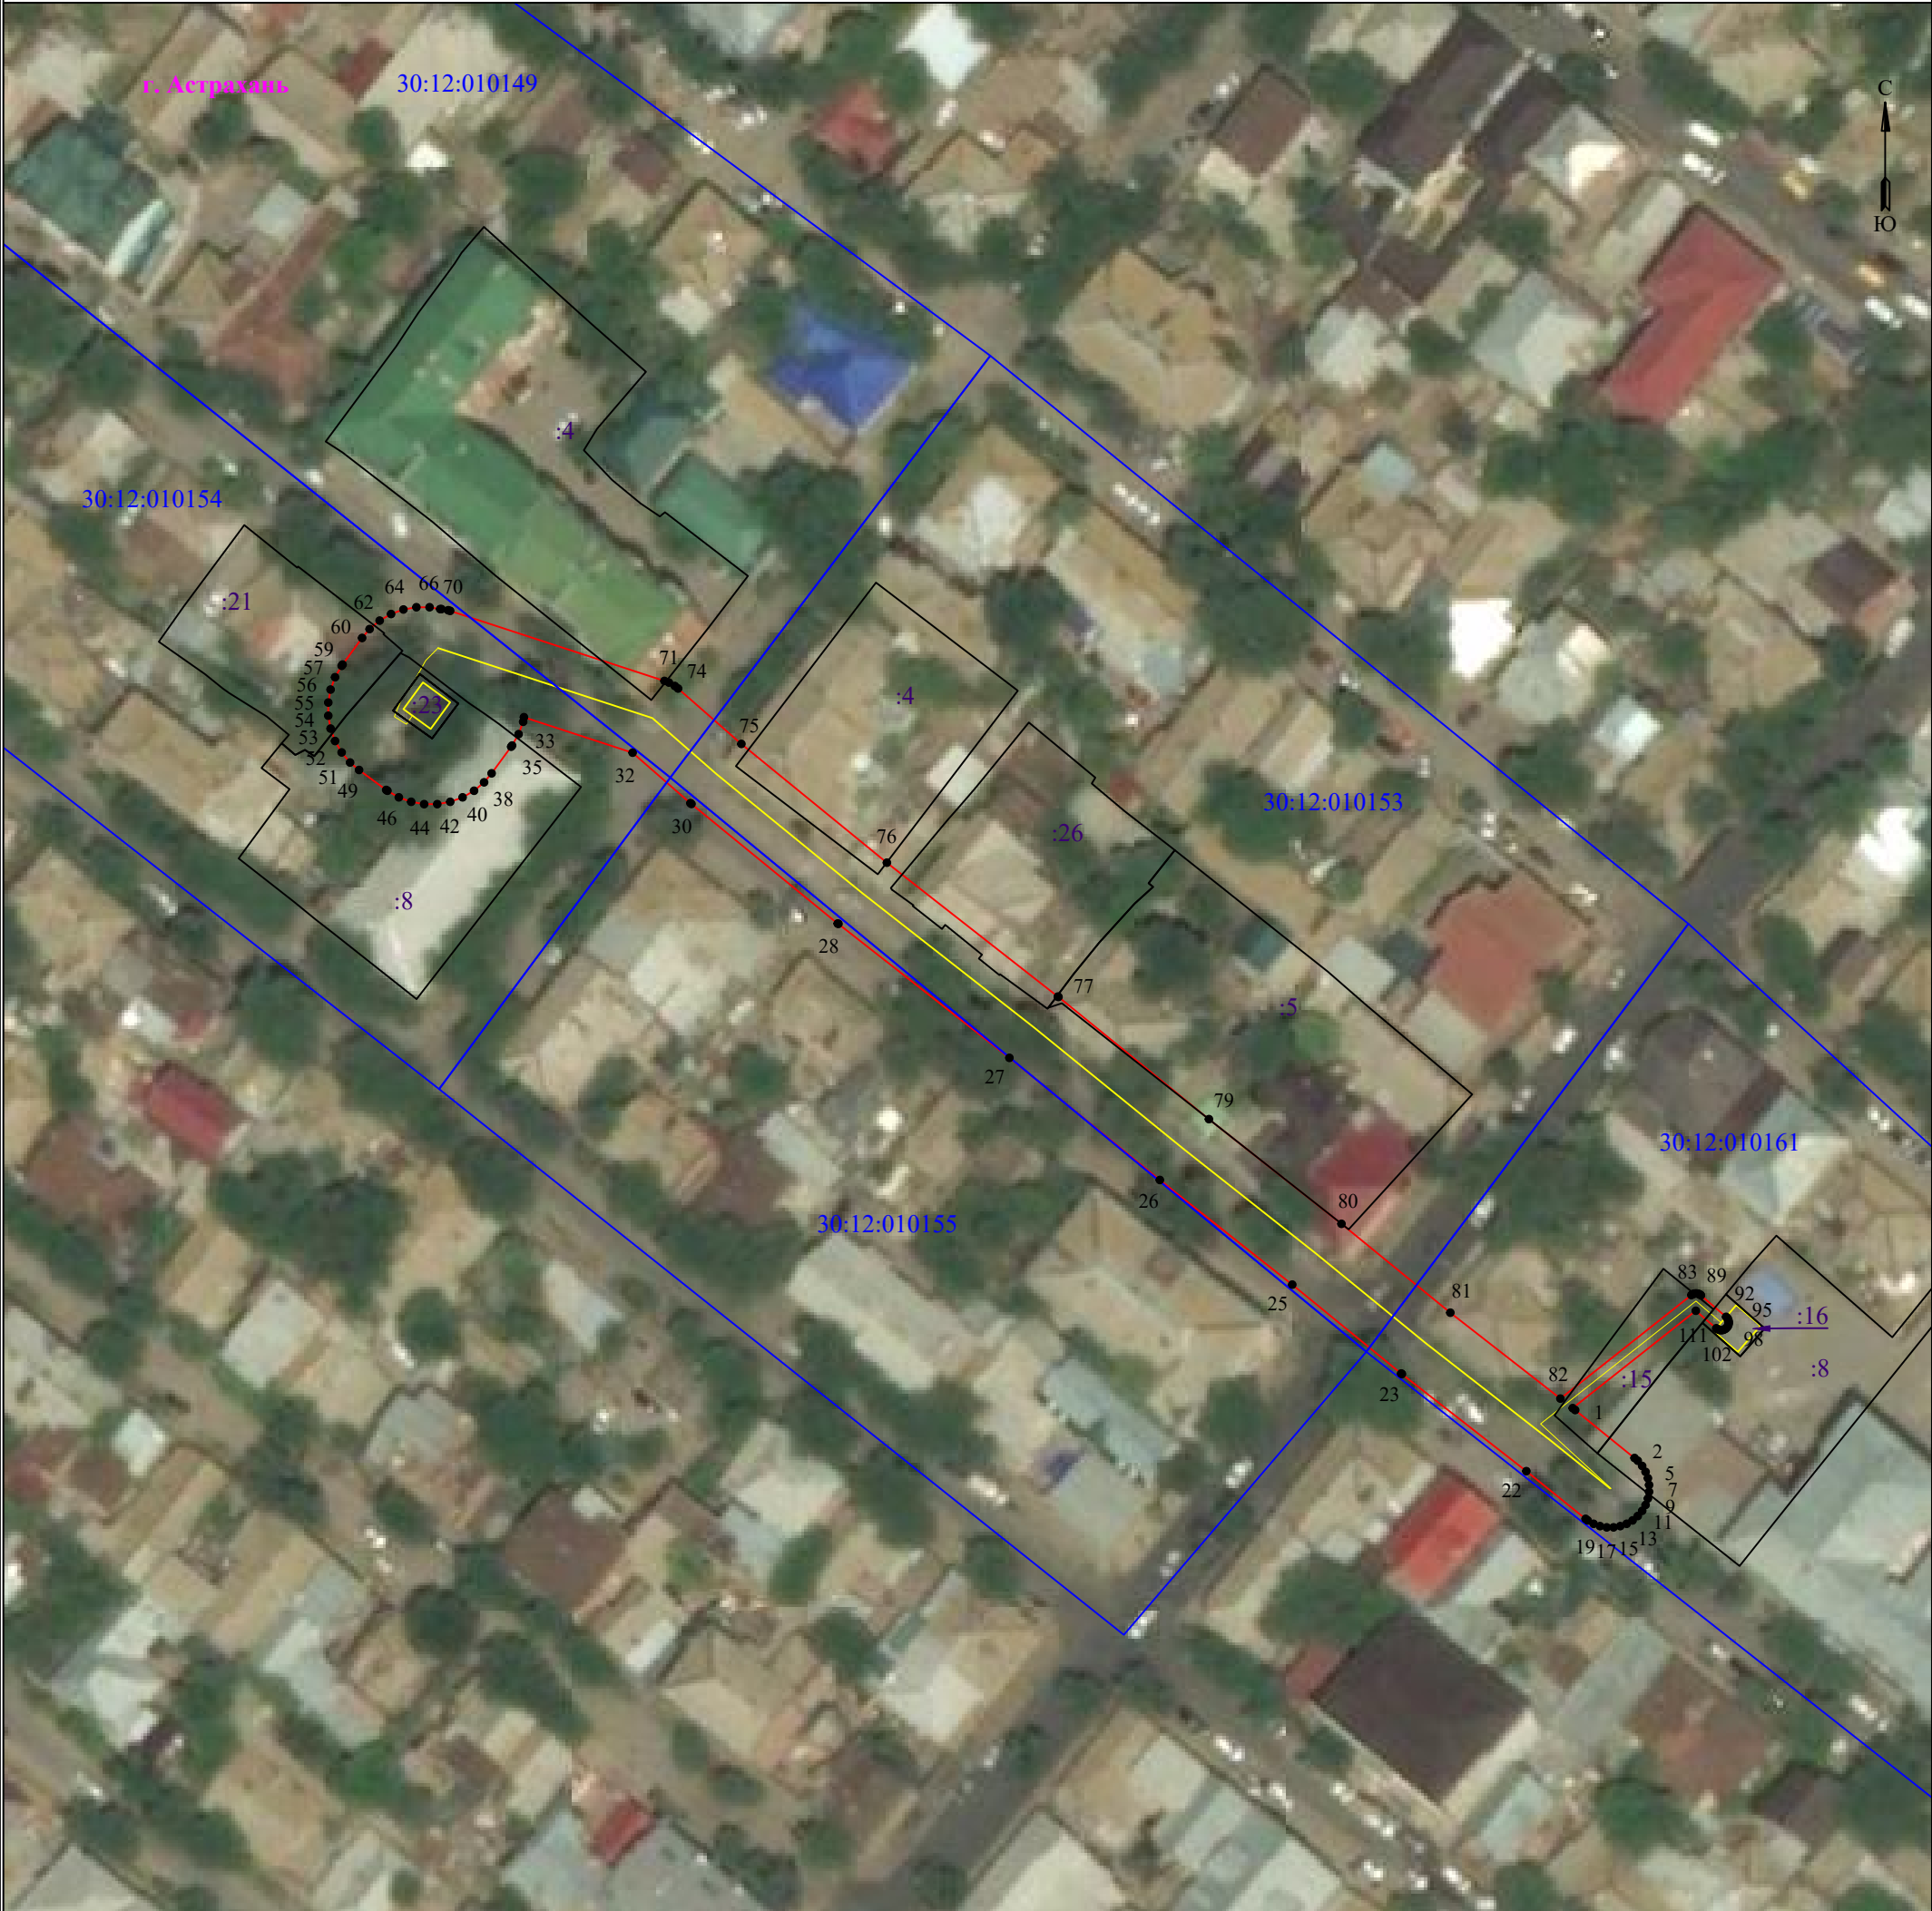

Используемые условные знаки и обозначения:

Масштаб 1:1000

- обозначение характерной точки границы устанавливаемой зоны публичного сервитута
- границы земельных участков, попадающих в зону публичного сервитута
- граница кадастрового квартала
- 30:12:010154** - номер кадастрового квартала

- граница устанавливаемой зоны публичного сервитута
- ось линии
- :21** - кадастровый номер ЗУ
- граница населенного пункта
- г. Астрахань** - наименование субъекта, МО, населенного пункта

Описание границ публичного сервитута

**ВЛ-6/10кВ ТП327(Чалаб/Саратовс/3Интернац,10/1/5)-ТП232(Чалаб/Качуевс/Ногина)320м;
Оборудование КТП 327 ул. Чалабяна/ Саратовская/ 3-я Интернациональная, 10/1/5**

Местоположение публичного сервитута: Астраханская область, г. Астрахань

Система координат: МСК-30

Метод определения координат: Метод спутниковых геодезических измерений (определений)

Средняя квадратическая погрешность положения характерных точек (Mt) в метрах: 0.10

Перечень характерных точек		
Площадь зоны публичного сервитута 3020 кв.м		
Обозначение характерных точек границ	Координаты, м	
	X	Y
1	2	3
1	420502.01	2223271.84
2	420495.02	2223280.49
3	420494.62	2223280.96
4	420493.86	2223281.6
5	420493	2223282.1
6	420492.07	2223282.44
7	420491.09	2223282.61
8	420490.09	2223282.61
9	420489.12	2223282.44
10	420488.18	2223282.1
11	420487.32	2223281.6
12	420486.56	2223280.96
13	420485.92	2223280.2
14	420485.43	2223279.34
15	420485.09	2223278.41
16	420484.91	2223277.43
17	420484.91	2223276.44
18	420485.09	2223275.46
19	420485.43	2223274.52
20	420485.92	2223273.66
21	420486.15	2223273.36
22	420493.1	2223264.73
23	420507.26	2223246.6
24	420507.33	2223246.49
25	420520.29	2223230.62
26	420535.54	2223211.33
27	420553.34	2223189.41
28	420572.87	2223164.5
29	420572.92	2223164.39
30	420590.35	2223143.09
31	420590.46	2223142.93
32	420597.82	2223134.51
33	420602.99	2223118.68
34	420602.32	2223118.56
35	420600.52	2223117.9
36	420598.86	2223116.95
37	420598.69	2223116.82
38	420594.81	2223113.97
39	420593.5	2223112.87
40	420592.27	2223111.41
41	420591.31	2223109.74
42	420590.66	2223107.94
43	420590.32	2223106.05
44	420590.32	2223104.14
45	420590.66	2223102.25
46	420591.31	2223100.45
47	420592.27	2223098.79
48	420592.39	2223098.61
49	420595.3	2223094.66
50	420596.39	2223093.35
51	420597.86	2223092.12
52	420599.52	2223091.16
53	420601.33	2223090.51
54	420603.21	2223090.17
55	420605.13	2223090.17
56	420607.02	2223090.51
57	420608.82	2223091.16
58	420610.48	2223092.12
59	420610.66	2223092.25
60	420614.54	2223095.1
61	420615.84	2223096.19
62	420617.07	2223097.66
63	420618.03	2223099.32
64	420618.69	2223101.12
65	420619.02	2223103.01
66	420619.02	2223104.93
67	420618.75	2223106.47

1	2	3
68	420618.75	2223106.66
69	420618.58	2223107.64
70	420618.49	2223107.93
71	420608.28	2223139.15
72	420608.04	2223139.8
73	420607.54	2223140.66
74	420607.17	2223141.14
75	420599.1	2223150.36
76	420581.79	2223171.56
77	420562.27	2223196.47
78	420562.22	2223196.56
79	420544.41	2223218.48
80	420529.15	2223237.79
81	420516.2	2223253.65
82	420503.68	2223269.69
83	420518.77	2223288.77
84	420518.9	2223288.98
85	420518.97	2223289.16
86	420519	2223289.35
87	420519	2223289.54
88	420518.97	2223289.73
89	420518.9	2223289.91
90	420518.8	2223290.08
91	420518.73	2223290.16
92	420515.59	2223293.83
93	420515.39	2223294.02
94	420515.22	2223294.11
95	420515.04	2223294.18
96	420514.85	2223294.21
97	420514.66	2223294.21
98	420514.47	2223294.18
99	420514.29	2223294.11
100	420514.13	2223294.02
101	420513.98	2223293.89
102	420513.86	2223293.75
103	420513.76	2223293.58
104	420513.69	2223293.4
105	420513.66	2223293.21
106	420513.66	2223293.02
107	420513.69	2223292.83
108	420513.76	2223292.65
109	420513.86	2223292.48
110	420513.92	2223292.4
111	420516.48	2223289.42
112	420502.29	2223271.48
1	420502.01	2223271.84