


Графическое описание местоположения границ публичного сервитута
для эксплуатации объекта
ВЛ-0,4кВ Л-4 ТП 66 ул. Адмирала Нахимова, 69 (СИП 3х70+1х70, L=389м)

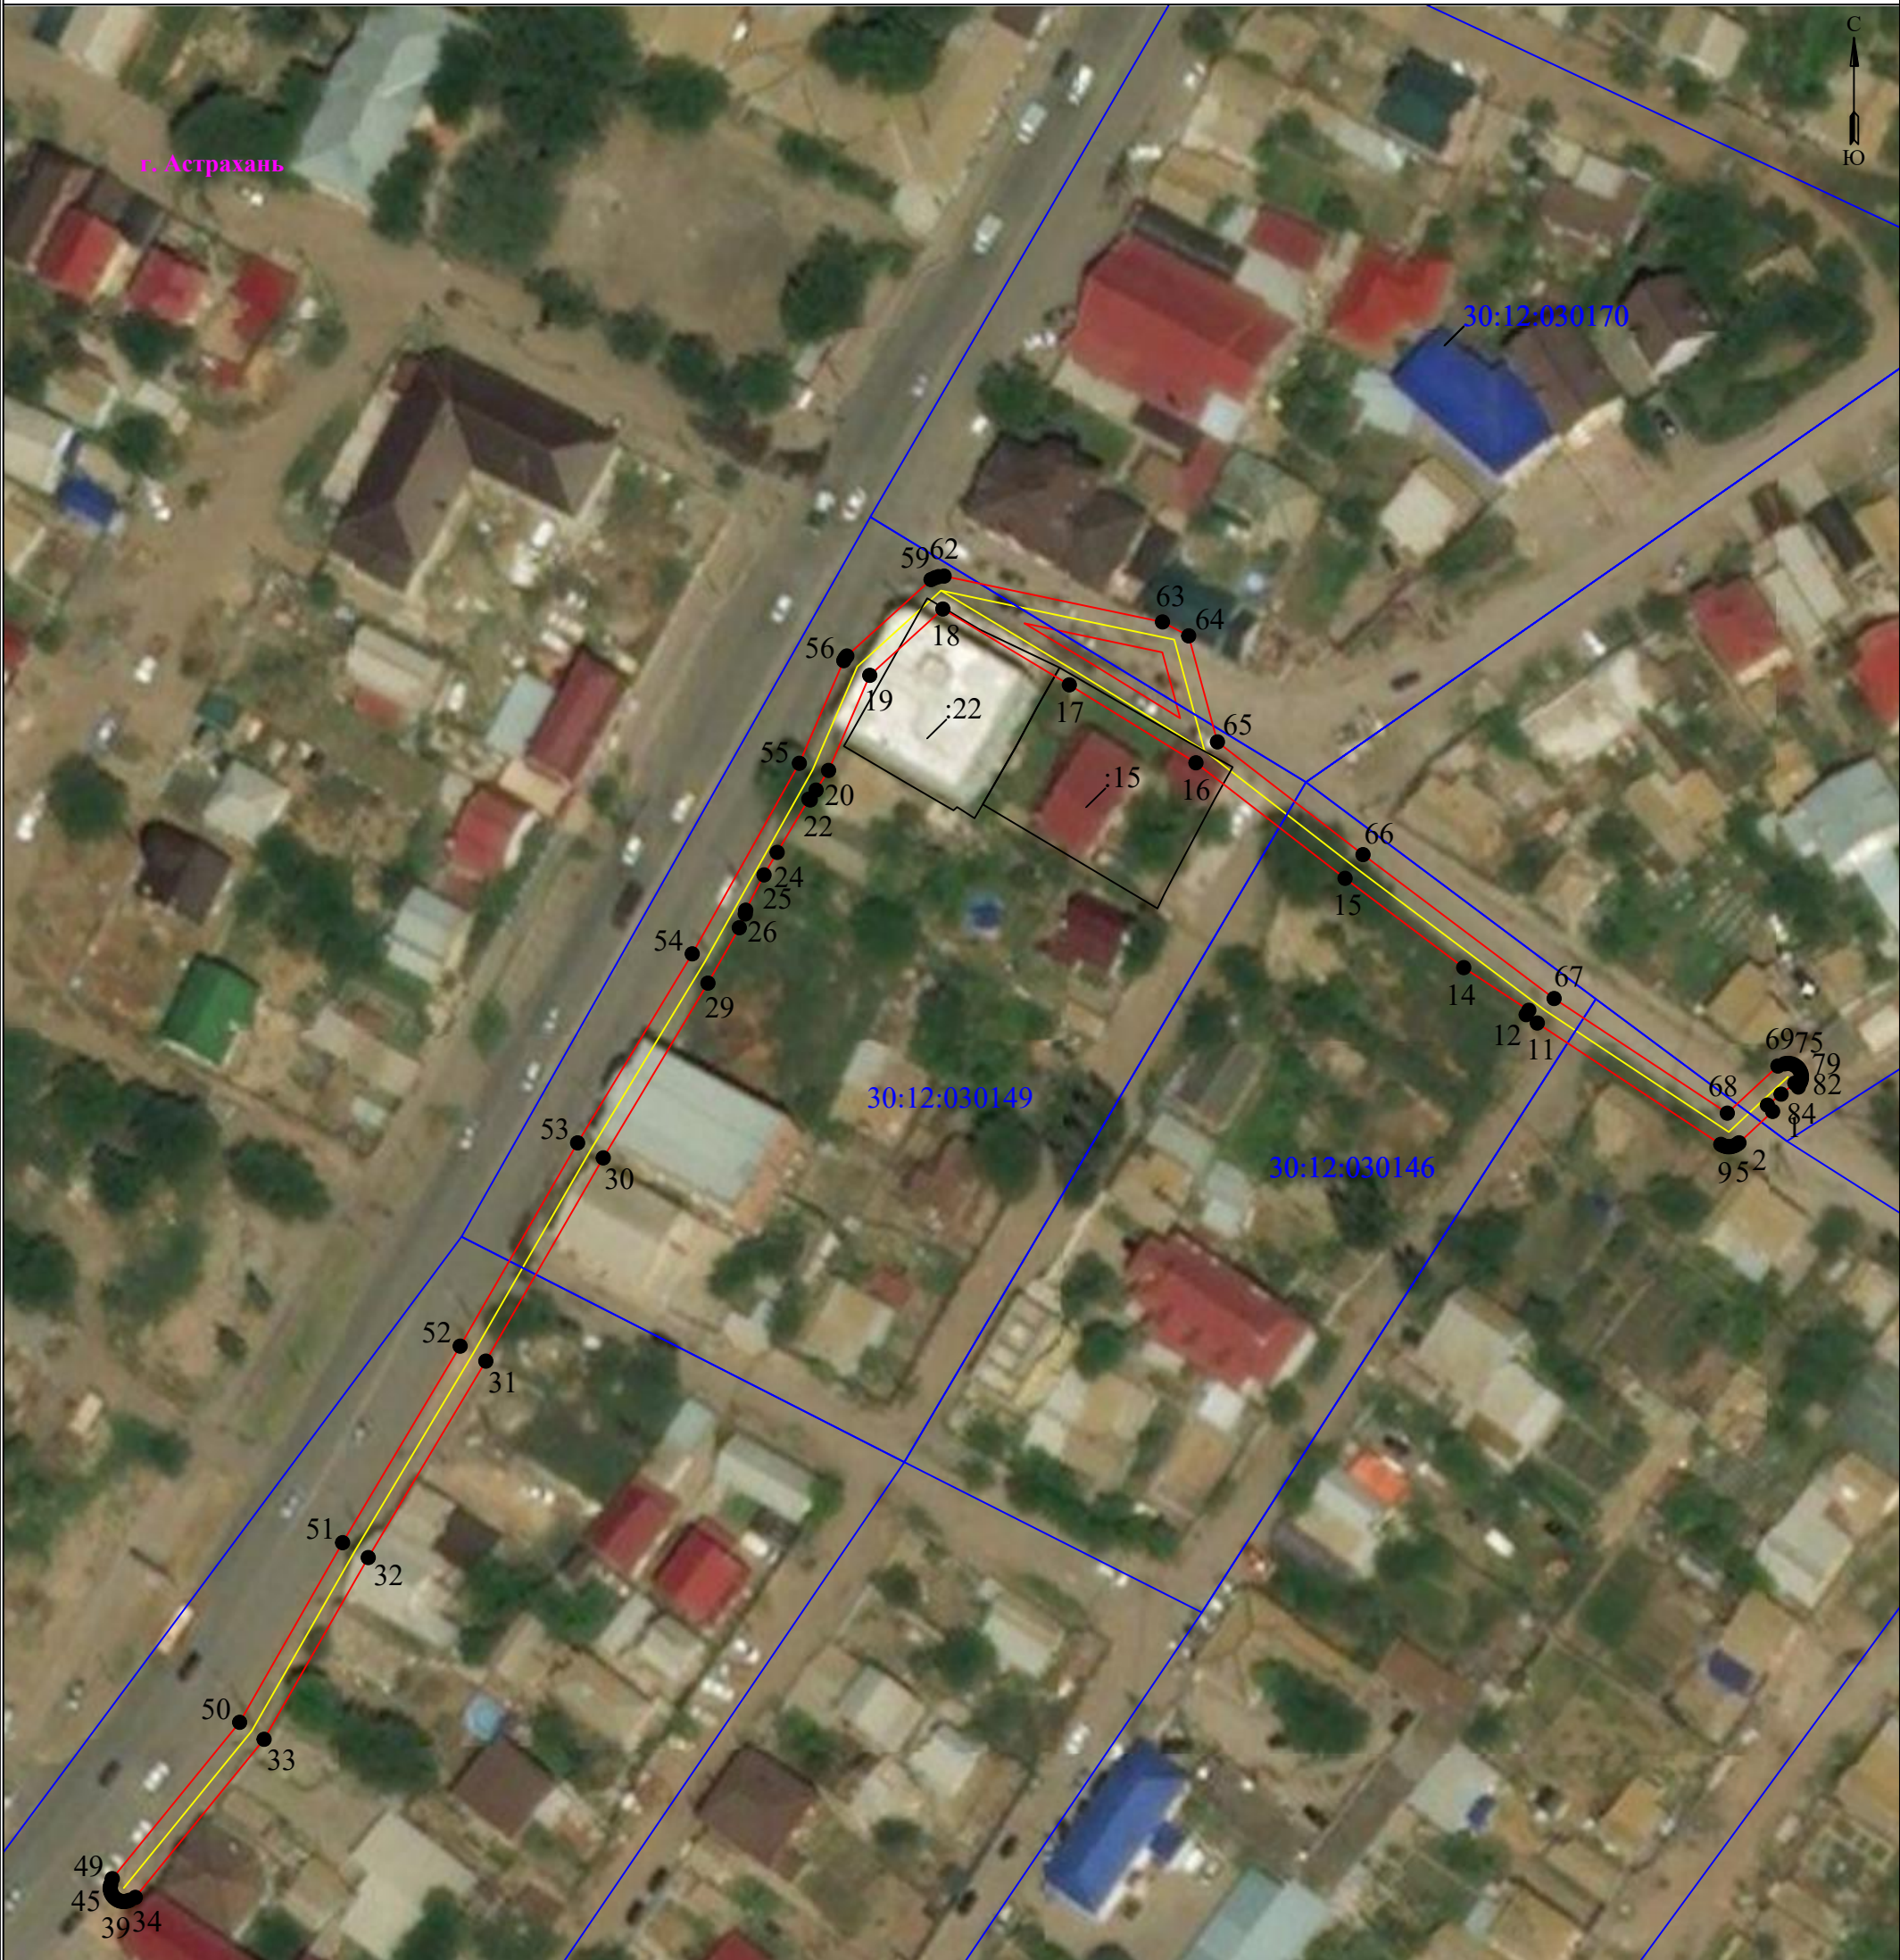

Используемые условные знаки и обозначения:

- 1 - обозначение характерной точки границы устанавливаемой зоны публичного сервитута
 - - границы земельных участков, попадающих в зону публичного сервитута
 - - граница кадастрового квартала
- 30:00:000000 - номер кадастрового квартала

Масштаб 1:1000

- - граница устанавливаемой зоны публичного сервитута
- - ось линии
- :113 - кадастровый номер ЗУ
- - граница населенного пункта
- г. Астрахань - наименование субъекта, МО, населенного пункта

Описание границ публичного сервитута
КВЛ-0,4кВ БКТП 143 ул.Щукина/пер. Комсомольский, 79/30,лит.Б
(АВБ6Шв4х150,L=10м, СИП 3х95+1х95, L=490м)

Местоположение публичного сервитута: Астраханская область, г. Астрахань

Система координат: МСК-30

Метод определения координат: Метод спутниковых геодезических измерений (определений)

Средняя квадратическая погрешность положения характерных точек (Mt) в метрах: 0.10

Перечень характерных точек		
Площадь зоны публичного сервитута 1940 кв.м		
Обозначение характерных точек границ	Координаты, м	
	X	Y
1	2	3
1	417450.87	2219701.63
2	417446.22	2219696.65
3	417446.03	2219696.41
4	417445.84	2219696.08
5	417445.71	2219695.72
6	417445.64	2219695.34
7	417445.64	2219694.96
8	417445.71	2219694.58
9	417445.84	2219694.22
10	417445.99	2219693.95
11	417463.97	2219666.77
12	417465.21	2219665.12
13	417465.86	2219665.51
14	417472.18	2219655.87
15	417485.41	2219638.29
16	417502.53	2219616.2
17	417514.08	2219597.44
18	417525.32	2219578.7
19	417515.49	2219567.87
20	417501.4	2219561.77
21	417498.49	2219559.92
22	417497.03	2219559.06
23	417497.14	2219558.84
24	417489.25	2219554.15
25	417485.92	2219552.21
26	417480.69	2219549.5
27	417480.13	2219549.43
28	417478.09	2219548.54
29	417469.88	2219543.9
30	417443.99	2219528.39
31	417413.87	2219510.99
32	417384.76	2219493.57
33	417357.83	2219478.14
34	417334.41	2219459.06
35	417333.98	2219458.2
36	417333.86	2219457.87
37	417333.8	2219457.53
38	417333.8	2219457.18
39	417333.86	2219456.83
40	417333.98	2219456.51
41	417334.16	2219456.21
42	417334.38	2219455.94
43	417334.65	2219455.71
44	417334.95	2219455.54
45	417335.28	2219455.42
46	417335.62	2219455.36
47	417335.97	2219455.36
48	417336.31	2219455.42
49	417337.18	2219455.65
50	417360.35	2219474.52
51	417386.97	2219489.77
52	417416.09	2219507.19
53	417446.21	2219524.59
54	417474.22	2219541.57
55	417502.46	2219557.44
56	417517.67	2219564.02
57	417518.06	2219564.23
58	417518.36	2219564.48
59	417529.68	2219576.95
60	417529.95	2219577.55
61	417530.12	2219578.07
62	417530.2	2219578.89
63	417523.4	2219611.24
64	417521.34	2219615.12
65	417505.63	2219619.38
66	417488.92	2219640.95
67	417467.6	2219669.26

1	2	3
68	417450.62	2219694.92
69	417457.6	2219702.41
70	417457.92	2219703.39
71	417457.98	2219703.73
72	417457.98	2219704.08
73	417457.92	2219704.42
74	417457.8	2219704.75
75	417457.63	2219705.05
76	417457.4	2219705.32
77	417457.14	2219705.54
78	417456.83	2219705.72
79	417456.51	2219705.84
80	417456.16	2219705.9
81	417455.81	2219705.9
82	417455.47	2219705.84
83	417455.14	2219705.72
84	417454.48	2219705.44
85	417455.06	2219704.92
86	417453.43	2219702.89
87	417451.81	2219700.86
1	417450.87	2219701.63