
 


Приложение 2
к постановлению администрации
муниципального образования
«Городской округ город Астрахань»
от _____ № _____
(дата)

Графическое описание местоположения границ публичного сервитута
для эксплуатации объекта
ВЛИ-0,4кВ Л-3 КТП 1856 пер. 3-й Дорожный, д.20 (СИП3х120+95,
СИП4х95,L=426м+236м)

Обзорная схема границ объекта землеустройства

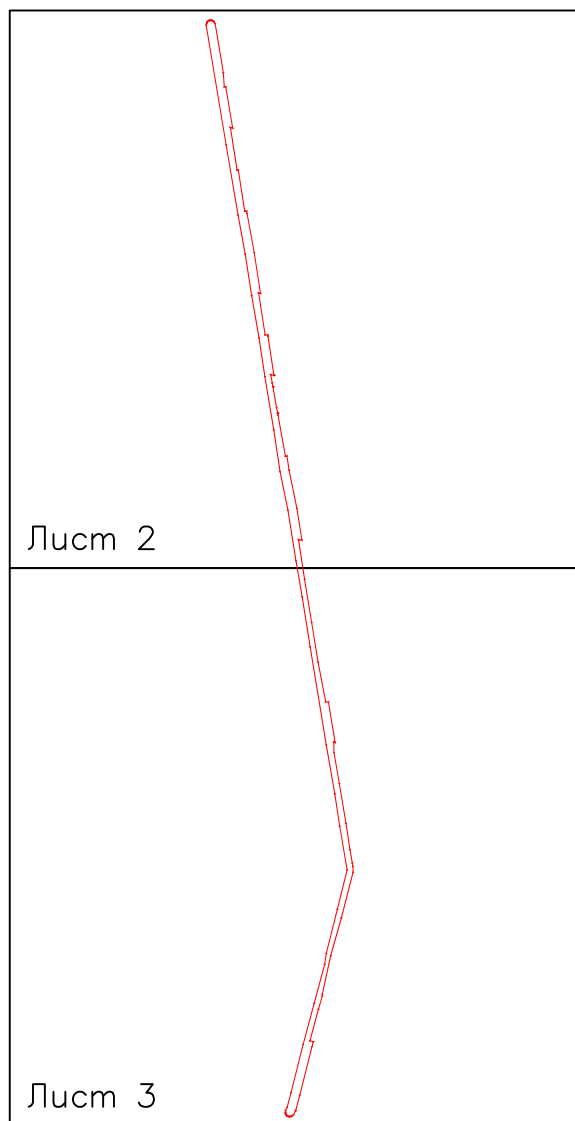

Используемые условные знаки и обозначения:



- обозначение характерной точки границы устанавливаемой зоны публичного сервитута



- границы земельных участков, попадающих в зону публичного сервитута



- граница кадастрового квартала

30:00:000000 - номер кадастрового квартала



- граница устанавливаемой зоны публичного сервитута



- ось линии



- кадастровый номер ЗУ




- граница населенного пункта

г. Астрахань

- наименование субъекта, МО, населенного пункта

**Графическое описание местоположения границ публичного сервитута
для эксплуатации объекта
ВЛИ-0,4кВ Л-3 КТП 1856 пер. 3-й Дорожный, д.20 (СИП3х120+95, СИП4х95,L=426м+236м)**

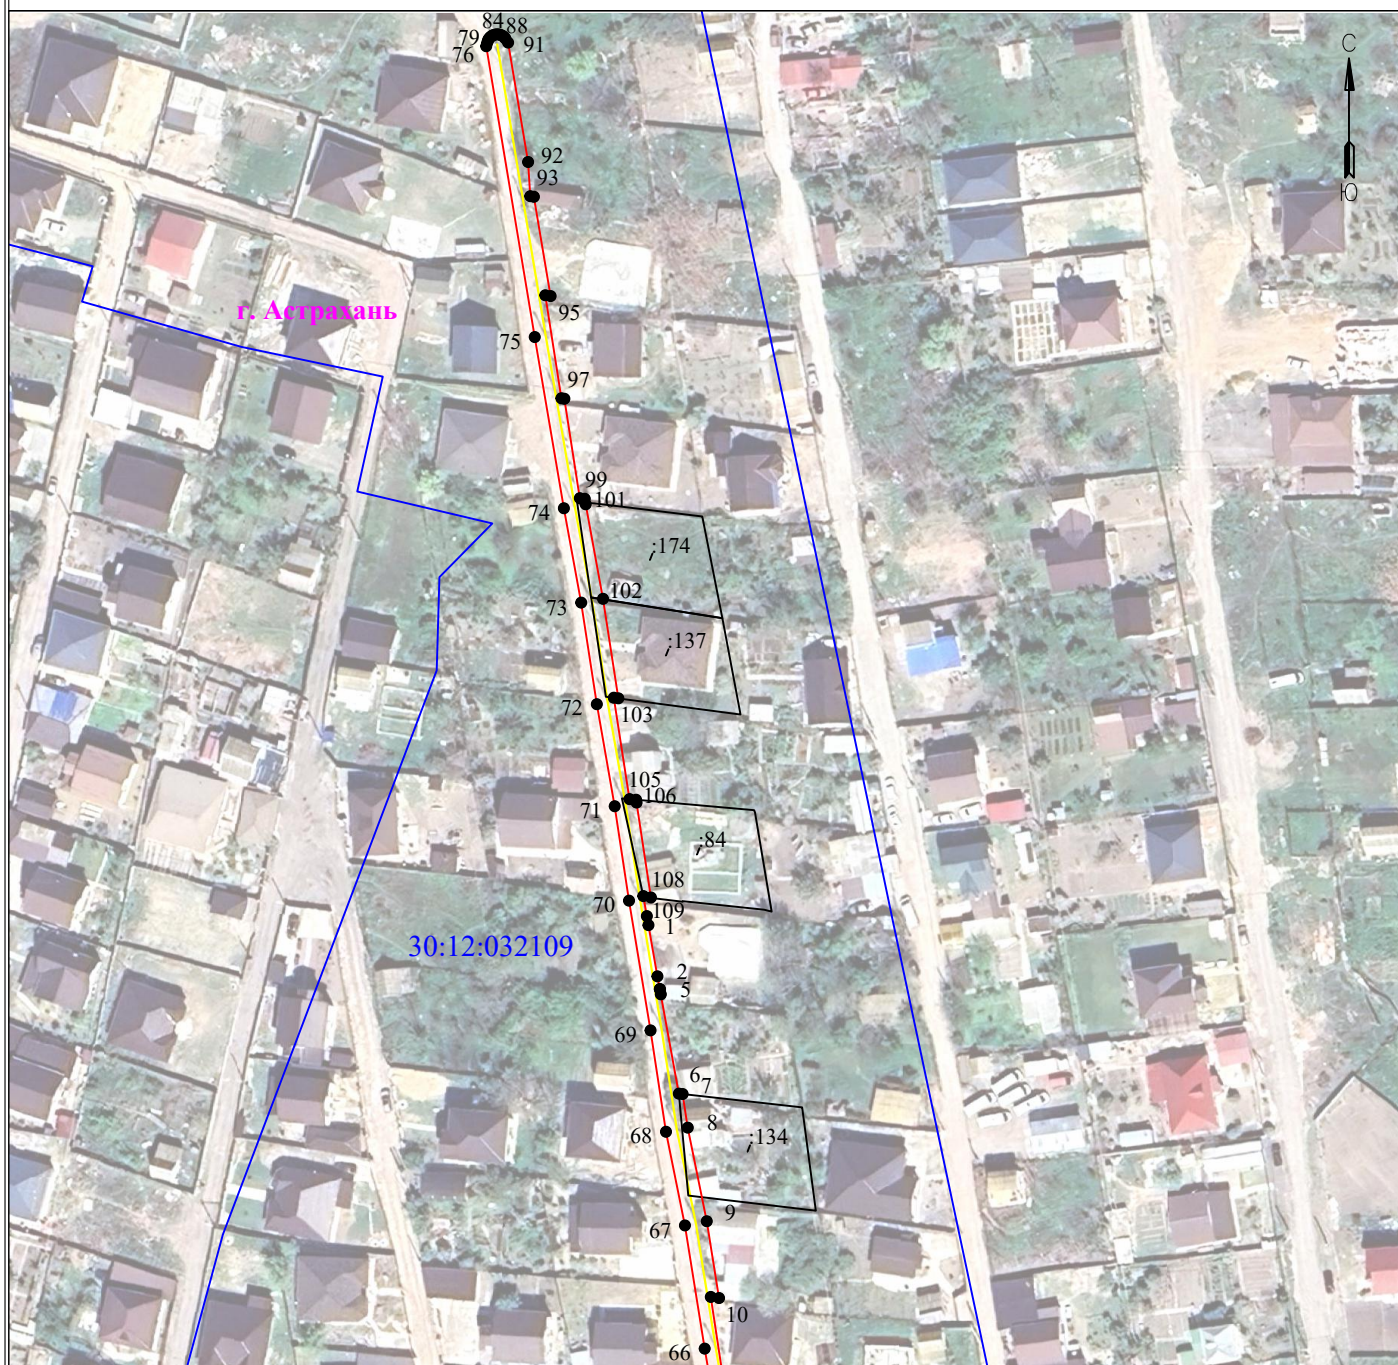

Масштаб 1:1500

Используемые условные знаки и обозначения:


• 1 - обозначение характерной точки границы устанавливаемой зоны публичного сервитута	 - граница устанавливаемой зоны публичного сервитута
 - границы земельных участков, попадающих в зону публичного сервитута	 - ось линии
 - граница кадастрового квартала	 :113 - кадастровый номер ЗУ
 - граница населенного пункта	 - граница населенного пункта

30:00:000000 - номер кадастрового квартала

г. Астрахань - наименование субъекта, МО, населенного пункта

Лист 2 из 4

**Графическое описание местоположения границ публичного сервитута
для эксплуатации объекта
ВЛИ-0,4кВ Л-3 КТП 1856 пер. 3-й Дорожный, д.20 (СИП3х120+95, СИП4х95,L=426м+236м)**

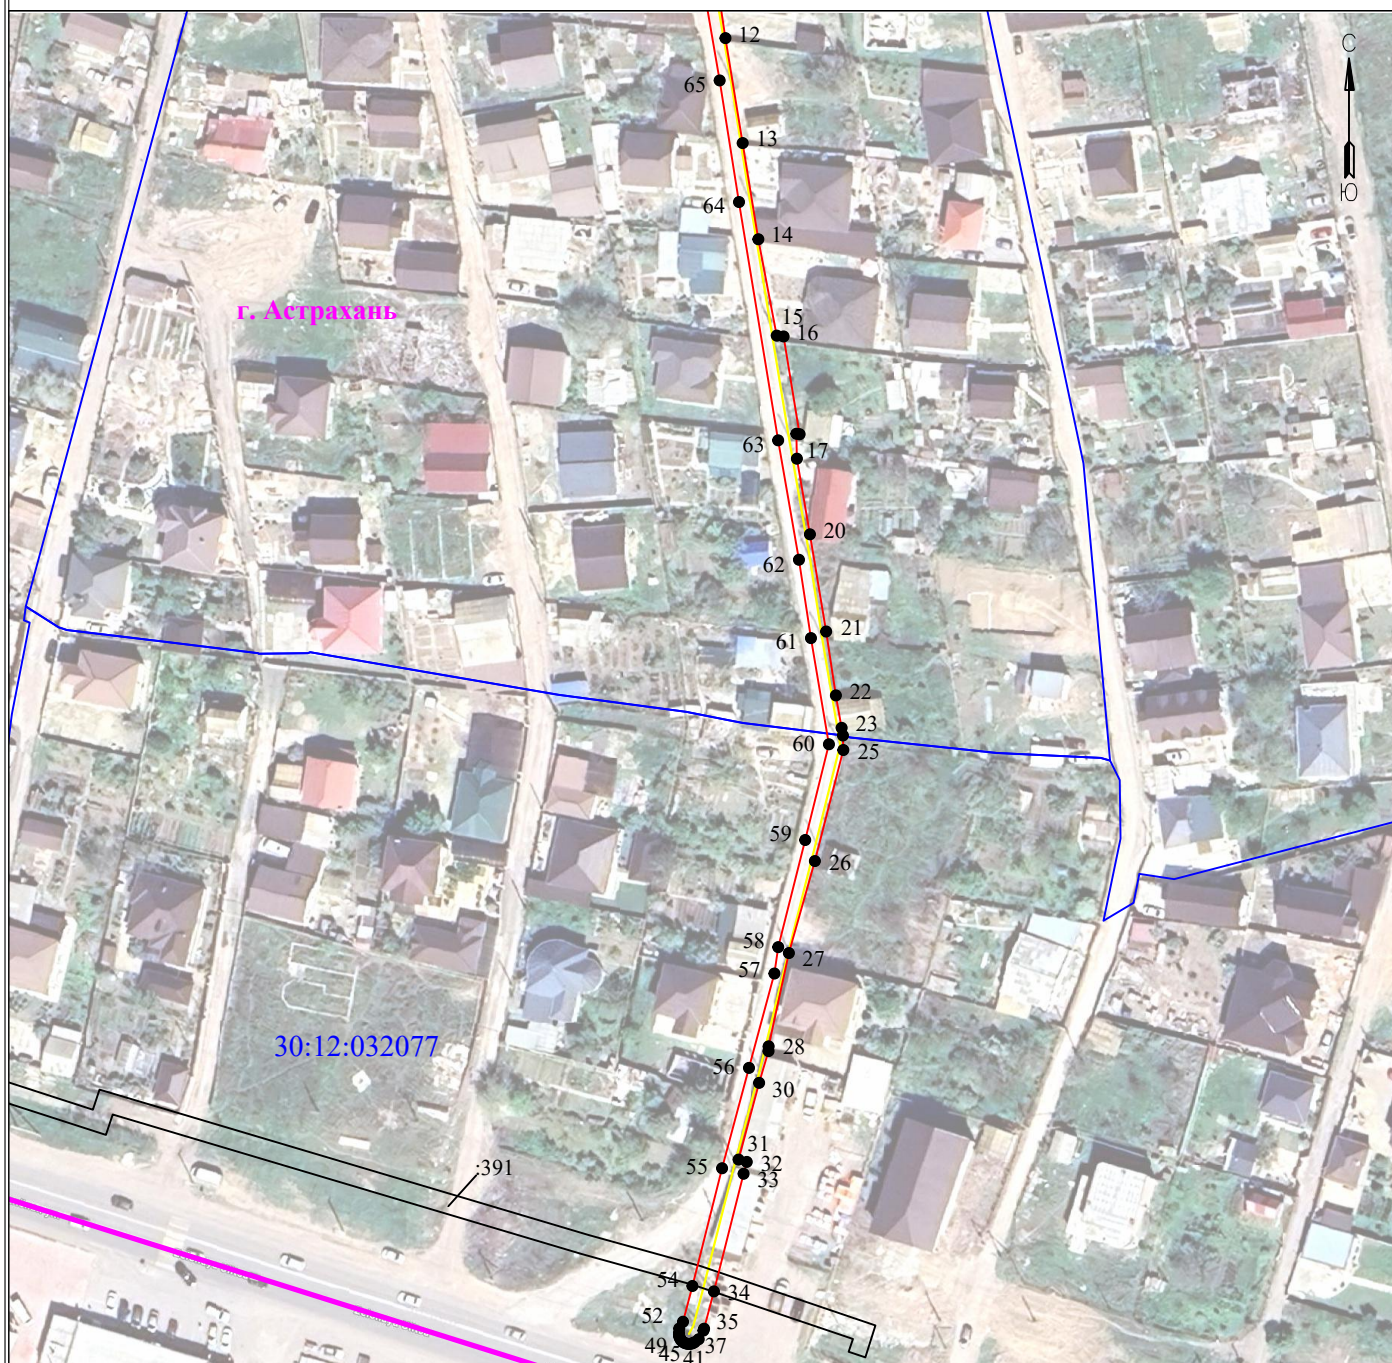

Масштаб 1:1500

Используемые условные знаки и обозначения:

• 1	- обозначение характерной точки границы устанавливаемой зоны публичного сервитута		- граница устанавливаемой зоны публичного сервитута
	- границы земельных участков, попадающих в зону публичного сервитута		- ось линии
	- граница кадастрового квартала		- кадастровый номер ЗУ
	- граница населенного пункта		- граница населенного пункта

30:00:000000 - номер кадастрового квартала

г. Астрахань - наименование субъекта, МО, населенного пункта

Лист 3 из 4

Описание границ публичного сервитута
**ВЛИ-0,4кВ Л-3 КТП 1856 пер. 3-й Дорожный, д.20 (СИП3х120+95,
СИП4х95,L=426м+236м)**

Местоположение публичного сервитута: Астраханская область, г. Астрахань

Система координат: МСК-30

Метод определения координат: Метод спутниковых геодезических измерений (определений)

Средняя квадратическая погрешность положения характерных точек (Mt) в метрах: 0.10

Перечень характерных точек		
Площадь зоны публичного сервитута 1888 кв.м		
Обозначение характерных точек границ	Координаты, м	
	X	Y
1	2	3
1	412522	2218103.92
2	412511.84	2218105.7
3	412509.3	2218106.18
4	412509.3	2218106.18
5	412508.27	2218106.37
6	412488.56	2218109.95
7	412488.48	2218110.7
8	412481.81	2218111.72
9	412463.23	2218115.49
10	412447.99	2218117.93
11	412448.21	2218116.29
12	412429.03	2218119.2
13	412408.2	2218122.62
14	412389.11	2218125.73
15	412369.99	2218129.38
16	412369.82	2218130.74
17	412350.42	2218133.92
18	412350.51	2218133.28
19	412345.56	2218133.38
20	412330.55	2218135.97
21	412311.26	2218139.19
22	412298.58	2218141.12
23	412292.14	2218142.26
24	412290.62	2218142.52
25	412287.74	2218142.6
26	412265.7	2218136.95
27	412247.44	2218131.79
28	412228.93	2218127.77
29	412227.99	2218127.75
30	412221.68	2218125.88
31	412206.45	2218121.81
32	412205.99	2218123.43
33	412203.64	2218122.8
34	412180.29	2218116.91
35	412172.89	2218114.96
36	412172.52	2218114.83
37	412170.8	2218113.89
38	412170.22	2218113.11
39	412170.05	2218112.8
40	412169.93	2218112.48
41	412169.87	2218112.13
42	412169.87	2218111.78
43	412169.93	2218111.44
44	412170.05	2218111.11
45	412170.22	2218110.81
46	412170.45	2218110.54
47	412170.71	2218110.32
48	412171.02	2218110.15
49	412171.34	2218110.03
50	412171.69	2218109.97
51	412172.04	2218109.97
52	412172.92	2218110.03
53	412174.27	2218110.78
54	412181.37	2218112.65
55	412204.73	2218118.53
56	412224.65	2218123.87
57	412243.38	2218128.92
58	412248.62	2218129.68
59	412269.88	2218135.03
60	412288.88	2218139.74
61	412309.95	2218136.17
62	412325.5	2218133.79
63	412349.2	2218129.66
64	412396.5	2218121.89
65	412420.63	2218118.05
66	412437.95	2218115.08
67	412462.4	2218111.16

1	2	3
68	412480.99	2218107.4
69	412501.11	2218104.33
70	412526.86	2218100.06
71	412545.6	2218097.22
72	412565.85	2218093.67
73	412586.01	2218090.57
74	412604.74	2218087.13
75	412638.72	2218081.35
76	412696.44	2218071.72
77	412697.22	2218071.95
78	412697.64	2218072.08
79	412697.95	2218072.26
80	412698.21	2218072.48
81	412698.44	2218072.75
82	412698.61	2218073.05
83	412698.73	2218073.38
84	412698.79	2218073.72
85	412698.79	2218074.07
86	412698.73	2218074.41
87	412698.61	2218074.74
88	412698.44	2218075.04
89	412698.21	2218075.31
90	412697.95	2218075.53
91	412697.16	2218076.06
92	412673.46	2218080.03
93	412666.68	2218080.46
94	412666.56	2218081.18
95	412646.85	2218084.5
96	412647.01	2218083.44
97	412626.57	2218086.64
98	412626.47	2218087.23
99	412606.74	2218090.3
100	412606.62	2218091.27
101	412605.52	2218091.46
102	412586.77	2218094.9
103	412567.02	2218097.94
104	412567.14	2218097.05
105	412547.01	2218100.16
106	412546.89	2218101.46
107	412546.33	2218101.56
108	412527.49	2218104.41
109	412527.49	2218104.41
110	412527.77	2218102.9
111	412523.79	2218103.6
112	412522	2218103.92
1	412522	2218103.92