


Графическое описание местоположения границ публичного сервитута
для размещения объекта
ТП 145 (ул. 28-й Армии, 8) - ТП 660 (ул. 28-й Армии. 14/а) - 280 м КЛ-6кВ ТП 145 - ТП 660 ф. 7 ПС Стекловоло

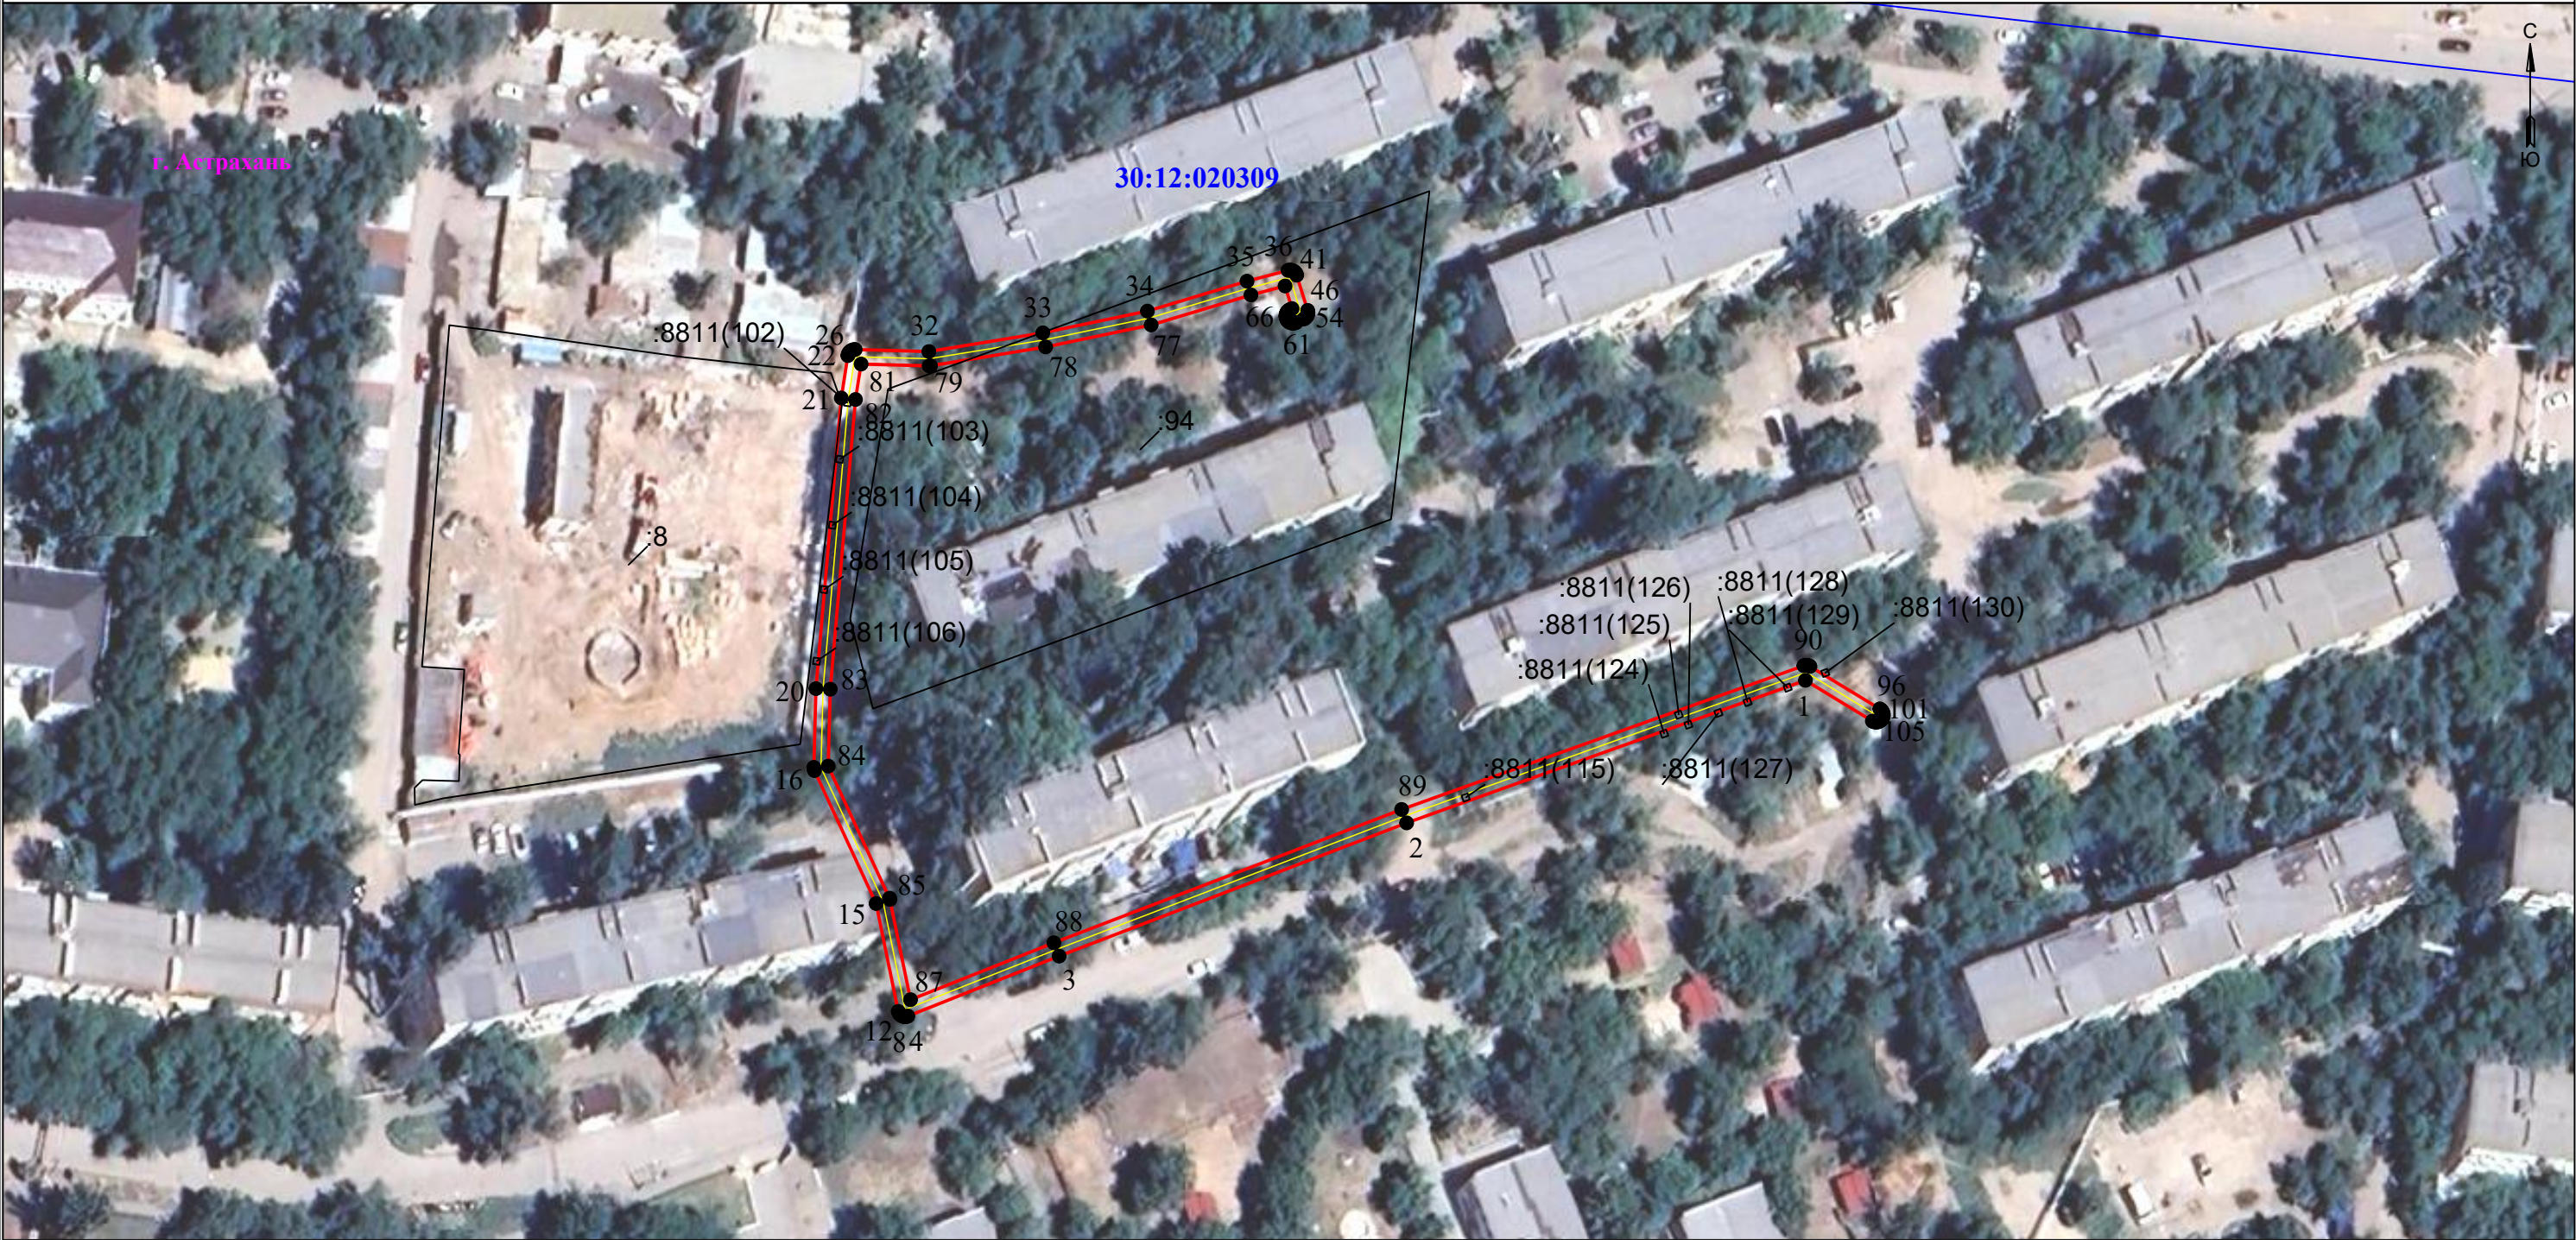

Используемые условные знаки и обозначения:

- 1 - обозначение характерной точки границы устанавливаемой зоны публичного сервитута
- - границы земельных участков, попадающих в зону публичного сервитута
- - граница кадастрового квартала

Масштаб 1:1000

- 30:00:000000 - номер кадастрового квартала
- - граница устанавливаемой зоны публичного сервитута
- - ось линии

- :113 - кадастровый номер ЗУ
- - граница населенного пункта
- г. Астрахань - наименование субъекта, МО, населенного пункта

Описание границ публичного сервитута

**ТП 145 (ул. 28-й Армии, 8) - ТП 660 (ул. 28-й Армии. 14/а) - 280 м КЛ-6кВ ТП 145 - ТП 660
ф. 7 ПС Стекловоло**

Местоположение публичного сервитута: Астраханская область, г. Астрахань

Система координат: МСК-30

Метод определения координат: Метод спутниковых геодезических измерений (определений)

Средняя квадратическая погрешность положения характерных точек (Mt) в метрах: 0.10

Перечень характерных точек		
Площадь зоны публичного сервитута 744 кв.м		
Обозначение характерных точек границ	Координаты, м	
	X	Y
1	2	3
1	423292.2	2223624.32
2	423270.37	2223563.23
3	423249.97	2223509.99
4	423240.77	2223486.81
5	423240.73	2223486.69
6	423240.69	2223486.5
7	423240.69	2223486.31
8	423240.73	2223486.12
9	423240.79	2223485.94
10	423240.89	2223485.77
11	423241.01	2223485.62
12	423241.16	2223485.5
13	423241.32	2223485.41
14	423241.5	2223485.34
15	423258.02	2223481.95
16	423278.38	2223472.51
17	423278.56	2223472.44
18	423278.75	2223472.41
19	423278.87	2223472.41
20	423290.94	2223472.73
21	423335.45	2223476.61
22	423341.94	2223477.62
23	423342.06	2223477.65
24	423342.24	2223477.71
25	423342.4	2223477.81
26	423342.55	2223477.93
27	423342.67	2223478.08
28	423342.77	2223478.25
29	423342.83	2223478.43
30	423342.87	2223478.61
31	423342.87	2223478.74
32	423342.57	2223490.03
33	423345.43	2223507.49
34	423348.76	2223523.51
35	423353.34	2223538.77
36	423355	2223545.06
37	423355.03	2223545.24
38	423355.03	2223545.43
39	423355	2223545.62
40	423354.93	2223545.8
41	423354.84	2223545.97
42	423354.72	2223546.11
43	423354.57	2223546.24
44	423354.4	2223546.33
45	423354.26	2223546.38
46	423348.87	2223548.06
47	423348.64	2223548.1
48	423348.45	2223548.1
49	423348.26	2223548.07
50	423348.08	2223548
51	423347.92	2223547.91
52	423347.77	2223547.78
53	423347.65	2223547.64
54	423347.55	2223547.47
55	423347.01	2223546.29
56	423346.95	2223546.11
57	423346.92	2223545.93
58	423346.92	2223545.73
59	423346.95	2223545.54
60	423347.01	2223545.36
61	423347.11	2223545.2
62	423347.23	2223545.05
63	423347.38	2223544.93
64	423347.55	2223544.83
65	423347.73	2223544.77
66	423347.91	2223544.73
67	423348.11	2223544.73

1	2	3
68	423348.3	2223544.77
69	423348.48	2223544.83
70	423348.64	2223544.93
71	423348.79	2223545.05
72	423348.91	2223545.2
73	423349.01	2223545.36
74	423349.15	2223545.67
75	423352.61	2223544.6
76	423351.23	2223539.38
77	423346.64	2223524.09
78	423343.27	2223507.92
79	423340.38	2223490.28
80	423340.37	2223490.08
81	423340.65	2223479.65
82	423335.22	2223478.79
83	423290.85	2223474.93
84	423279.07	2223474.61
85	423258.83	2223484
86	423258.65	2223484.06
87	423243.29	2223487.22
88	423252.01	2223509.19
89	423272.43	2223562.46
90	423294.45	2223624.08
91	423294.51	2223624.35
92	423294.51	2223624.54
93	423294.47	2223624.73
94	423294.41	2223624.91
95	423294.35	2223625.02
96	423287.84	2223635.72
97	423287.68	2223635.93
98	423287.53	2223636.05
99	423287.37	2223636.15
100	423287.19	2223636.22
101	423287	2223636.25
102	423286.81	2223636.25
103	423286.62	2223636.22
104	423286.44	2223636.15
105	423286.27	2223636.05
106	423286.12	2223635.93
107	423286	2223635.78
108	423285.91	2223635.62
109	423285.84	2223635.44
110	423285.81	2223635.25
111	423285.81	2223635.06
112	423285.84	2223634.87
113	423285.91	2223634.69
114	423285.97	2223634.58
1	423292.2	2223624.32