


Графическое описание местоположения границ публичного сервитута (дата)
для размещения объекта
ТП 146 (ул. Татищева, 11/в) - ТП 528 (ул. Татищева, 61/а) - 180 м КЛ-6кВ ТП 146 - ТП 528 ф.7 ПС Стекловоло; Здание ТП 146 г.
Астрахань, ул. Татищева, 11 «в» ЗТП-6кВ № 146 ф.7 ПС Стекловолокну

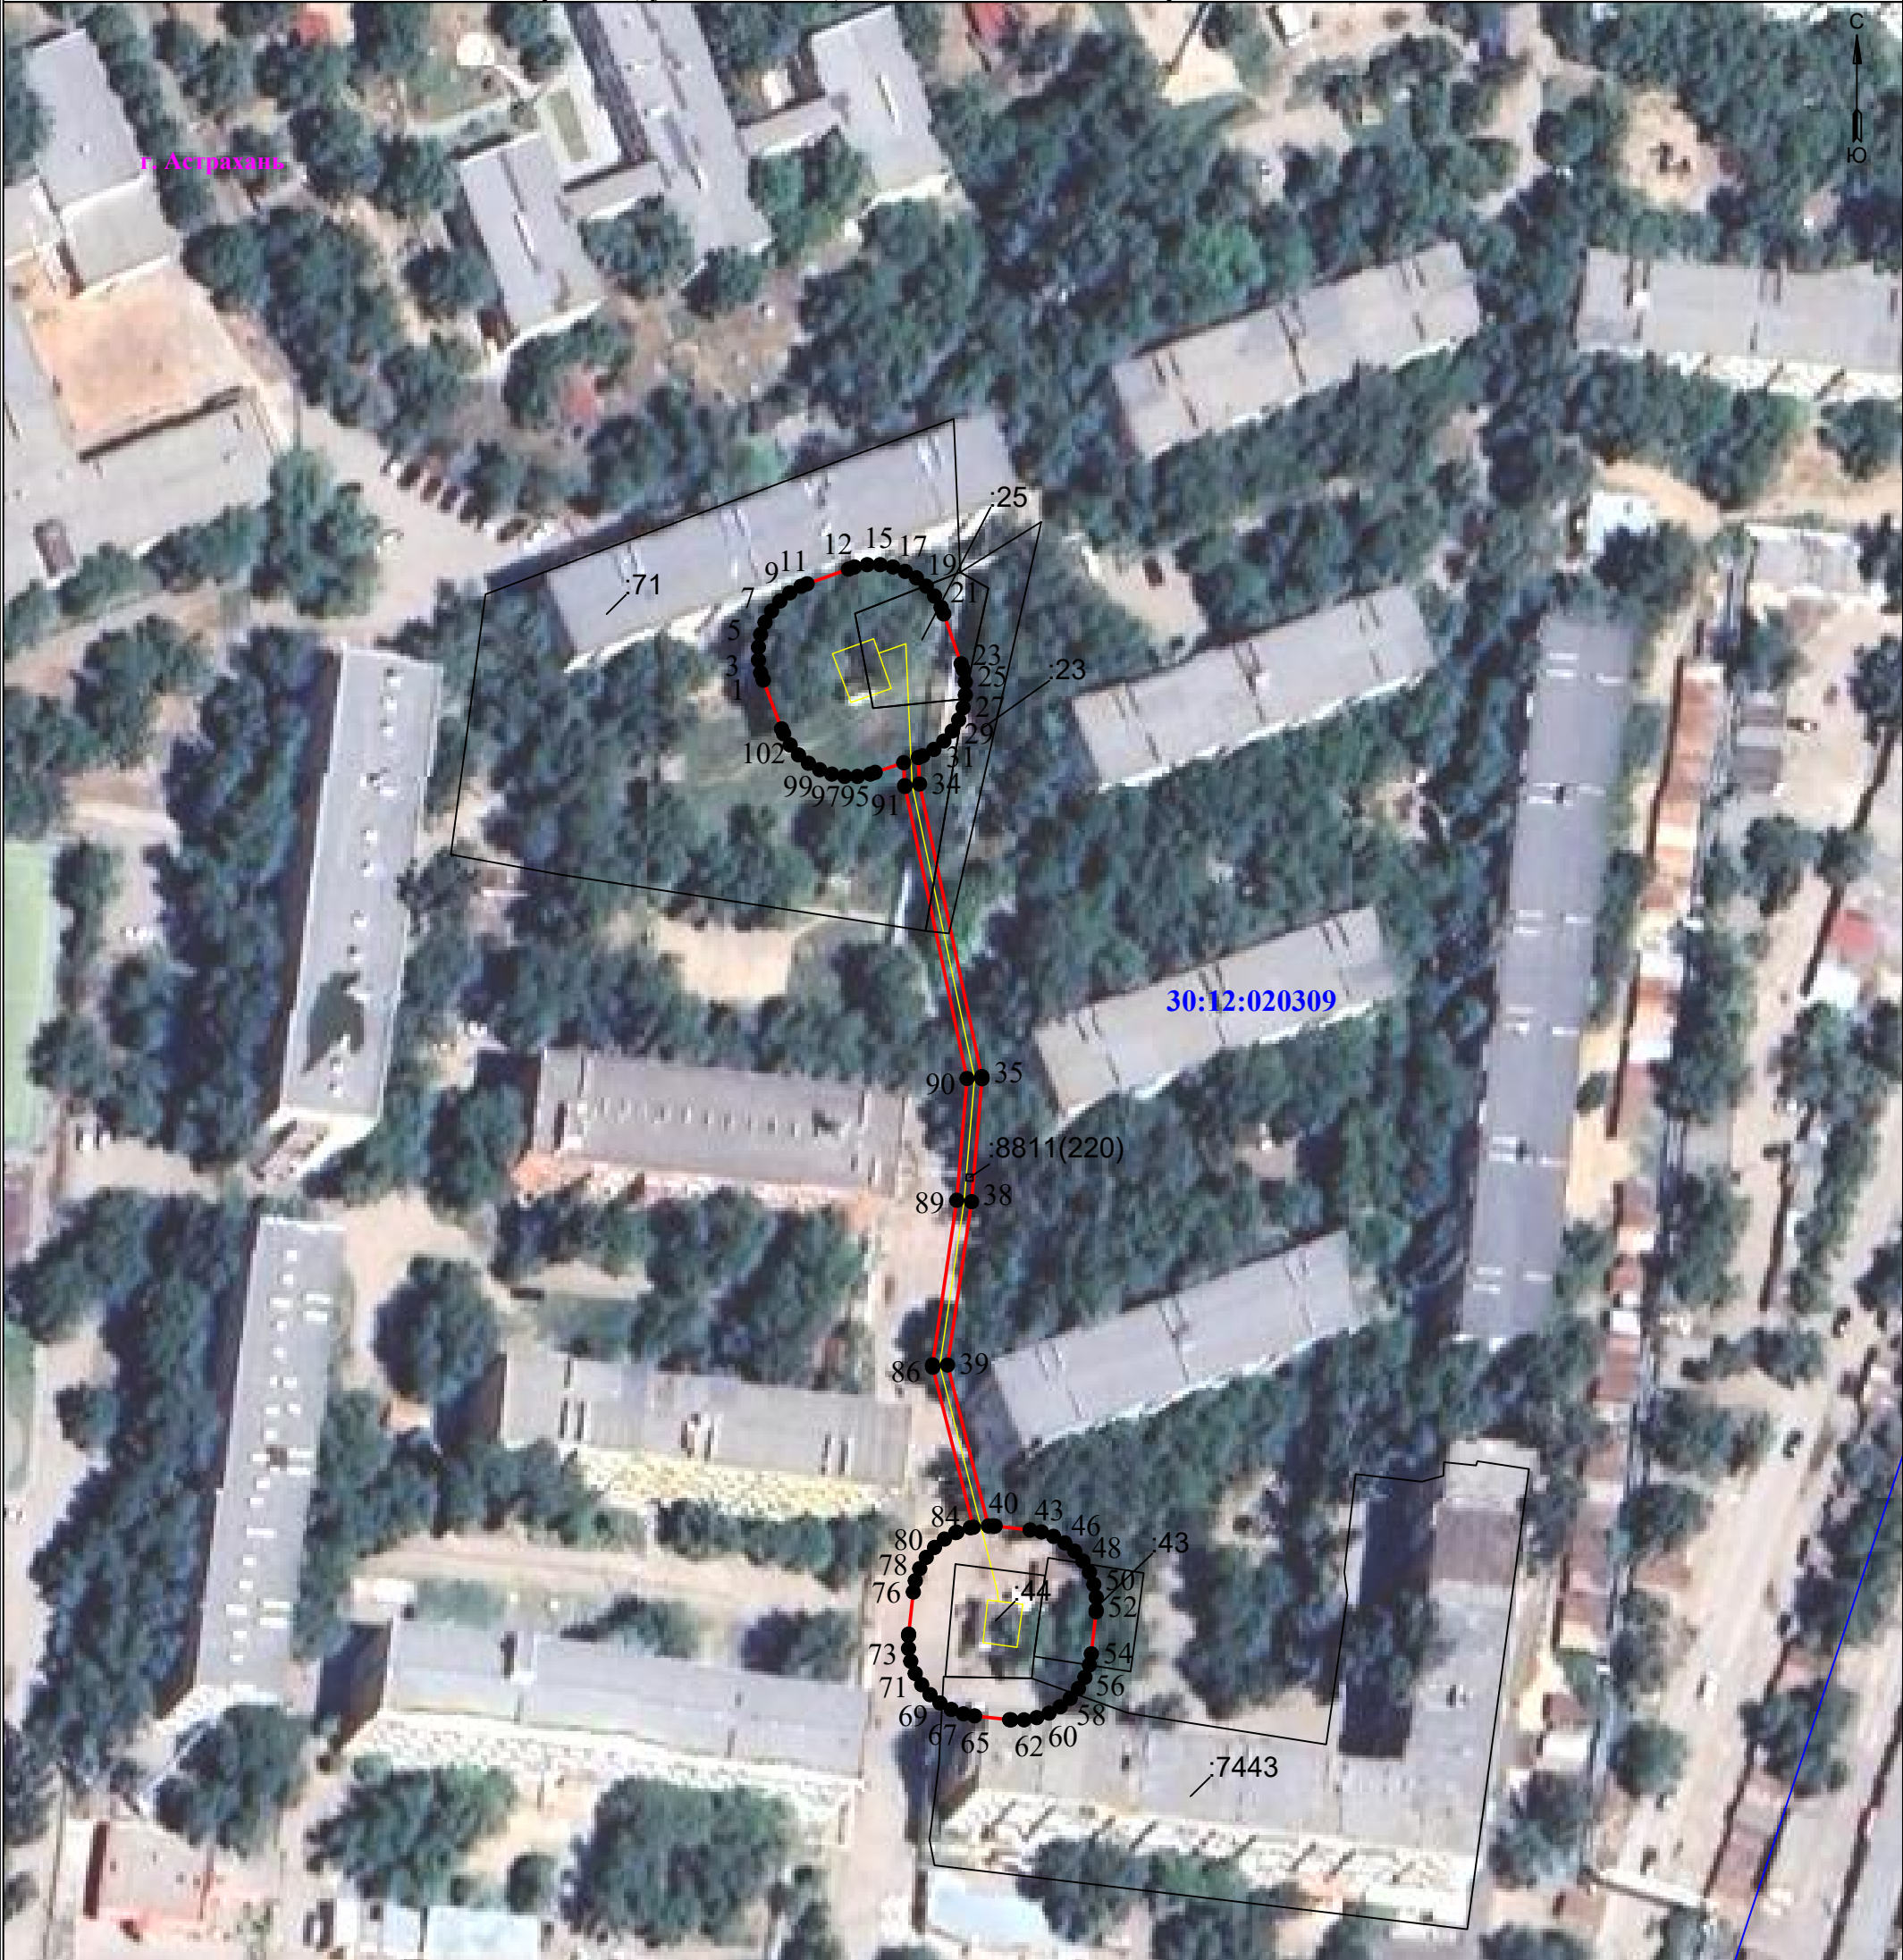

Используемые условные знаки и обозначения:

Масштаб 1:1000

- 1 - обозначение характерной точки границы устанавливаемой зоны публичного сервитута
- - границы земельных участков, попадающих в зону публичного сервитута
- - граница кадастрового квартала

- - граница устанавливаемой зоны публичного сервитута
- - ось линии
- :113 - кадастровый номер ЗУ
- - граница населенного пункта
- г. Астрахань - наименование субъекта, МО, населенного пункта

30:00:000000 - номер кадастрового квартала

Описание границ публичного сервитута

**ТП 146 (ул. Татищева, 11/в) - ТП 528 (ул. Татищева, 61/а) - 180 м КЛ-6кВ ТП 146 - ТП 528
ф.7 ПС Стекловололо; Здание ТП 146 г. Астрахань, ул. Татищева, 11 «в» ЗТП-6кВ № 146
ф.7 ПС Стекловолокно**

Местоположение публичного сервитута: Астраханская область, г. Астрахань

Система координат: МСК-30

Метод определения координат: Метод спутниковых геодезических измерений (определений)

Средняя квадратическая погрешность положения характерных точек (Mt) в метрах: 0.10

Перечень характерных точек		
Площадь зоны публичного сервитута 1655 кв.м		
Обозначение характерных точек границ	Координаты, м	
	X	Y
1	2	3
1	423115.38	2223598.71
2	423116.44	2223598.33
3	423118.33	2223598
4	423120.25	2223598
5	423122.14	2223598.33
6	423123.94	2223598.98
7	423125.6	2223599.94
8	423127.07	2223601.18
9	423128.3	2223602.64
10	423129.26	2223604.3
11	423129.63	2223605.2
12	423131.8	2223611.31
13	423132.13	2223612.2
14	423132.46	2223614.09
15	423132.46	2223616.01
16	423132.13	2223617.89
17	423131.47	2223619.7
18	423130.51	2223621.36
19	423129.28	2223622.83
20	423127.81	2223624.06
21	423126.15	2223625.02
22	423125.17	2223625.42
23	423117.8	2223627.98
24	423116.99	2223628.27
25	423115.1	2223628.61
26	423113.19	2223628.61
27	423111.3	2223628.27
28	423109.5	2223627.62
29	423107.84	2223626.66
30	423106.37	2223625.43
31	423105.13	2223623.96
32	423104.18	2223622.3
33	423103.92	2223621.65
34	423100.01	2223621.83
35	423056.71	2223631.05
36	423056.58	2223631.07
37	423056.39	2223631.07
38	423038.2	2223629.53
39	423014.03	2223625.97
40	422990.22	2223632.02
41	422990.22	2223632.79
42	422990.2	2223633.01
43	422989.62	2223638.18
44	422989.33	2223639.85
45	422988.67	2223641.65
46	422987.71	2223643.31
47	422986.48	2223644.78
48	422985.01	2223646.01
49	422983.35	2223646.97
50	422981.55	2223647.62
51	422979.66	2223647.96
52	422977.75	2223647.96
53	422977.52	2223647.94
54	422971.3	2223647.25
55	422969.63	2223646.95
56	422967.83	2223646.3
57	422966.17	2223645.34
58	422964.7	2223644.11
59	422963.46	2223642.64
60	422962.51	2223640.98
61	422961.85	2223639.17
62	422961.52	2223637.29
63	422961.52	2223635.37
64	422961.54	2223635.15
65	422962.11	2223629.98
66	422962.41	2223628.31
67	422963.06	2223626.51

1	2	3
68	422964.02	2223624.85
69	422965.25	2223623.38
70	422966.72	2223622.15
71	422968.38	2223621.19
72	422970.19	2223620.53
73	422972.07	2223620.2
74	422973.99	2223620.2
75	422974.21	2223620.22
76	422980.44	2223620.91
77	422982.11	2223621.2
78	422983.91	2223621.86
79	422985.57	2223622.82
80	422987.04	2223624.05
81	422988.27	2223625.52
82	422989.23	2223627.18
83	422989.3	2223627.36
84	422989.95	2223629.33
85	422990.03	2223629.8
86	423013.7	2223623.78
87	423013.87	2223623.75
88	423014.06	2223623.75
89	423038.41	2223627.34
90	423056.42	2223628.86
91	423099.64	2223619.66
92	423099.77	2223619.64
93	423103.16	2223619.49
94	423101.73	2223615.27
95	423101.47	2223614.54
96	423101.13	2223612.66
97	423101.13	2223610.74
98	423101.47	2223608.85
99	423102.12	2223607.05
100	423103.08	2223605.39
101	423104.31	2223603.92
102	423105.78	2223602.69
103	423107.44	2223601.73
104	423108.17	2223601.42
1	423115.38	2223598.71