


Графическое описание местоположения границ публичного сервитута
для размещения объекта
ТП 528 (ул. Татищева, 61/а) - КТП 659 (ул. Татищева, 19/а) - 245 м КЛ-6кВ ТП 528 - ТП 659 ф.7 ПС Стекловоло

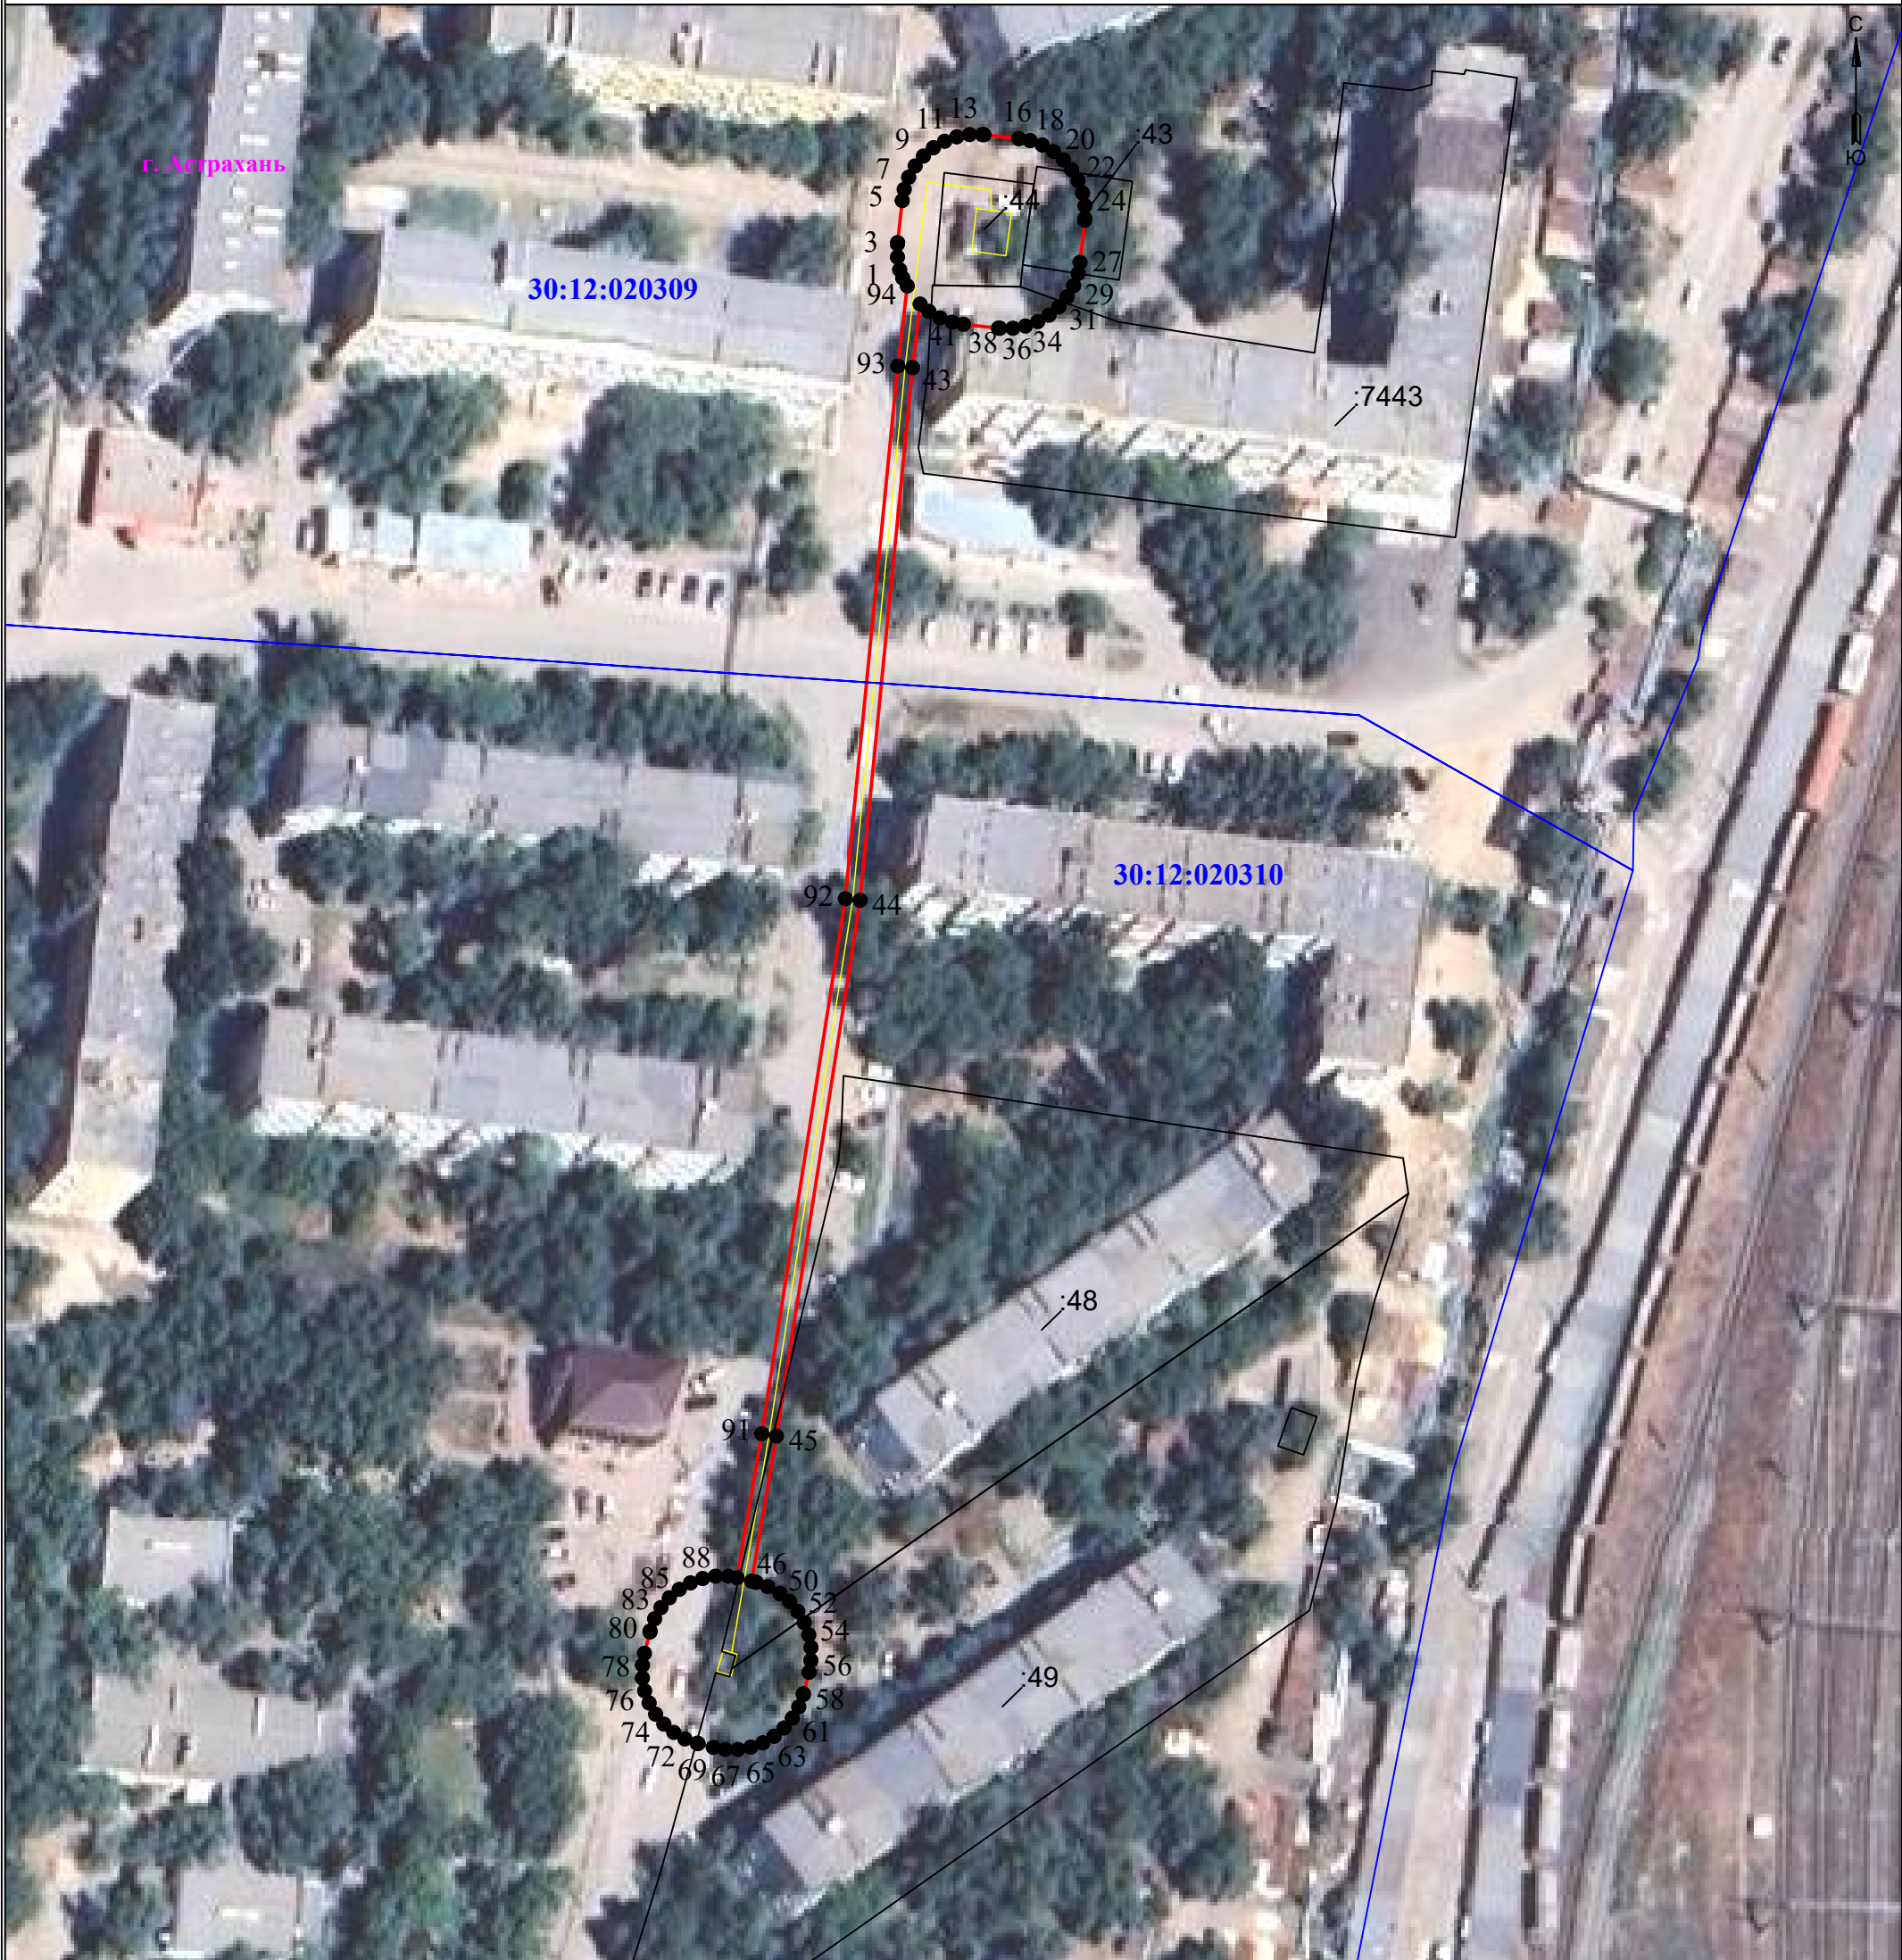

Используемые условные знаки и обозначения:

Масштаб 1:1000

- 1 - обозначение характерной точки границы устанавливаемой зоны публичного сервитута
- - границы земельных участков, попадающих в зону публичного сервитута
- - граница кадастрового квартала

- - граница устанавливаемой зоны публичного сервитута
- - ось линии
- :113 - кадастровый номер ЗУ
- - граница населенного пункта

30:00:000000 - номер кадастрового квартала

г. Астрахань - наименование субъекта, МО, населенного пункта

Описание границ публичного сервитута

ТП 528 (ул. Татищева, 61/а) - КТП 659 (ул. Татищева, 19/а) - 245 м КЛ-6кВ ТП 528 - ТП 659 ф.7 ПС Стекловоло

Местоположение публичного сервитута: Астраханская область, г. Астрахань

Система координат: МСК-30

Метод определения координат: Метод спутниковых геодезических измерений (определений)

Средняя квадратическая погрешность положения характерных точек (Mt) в метрах: 0.10

Перечень характерных точек		
Площадь зоны публичного сервитута 1594 кв.м		
Обозначение характерных точек границ	Координаты, м	
	X	Y
1	2	3
1	422970.19	2223620.53
2	422972.07	2223620.2
3	422973.99	2223620.2
4	422974.21	2223620.22
5	422980.44	2223620.91
6	422982.11	2223621.2
7	422983.91	2223621.86
8	422985.57	2223622.82
9	422987.04	2223624.05
10	422988.27	2223625.52
11	422989.23	2223627.18
12	422989.89	2223628.98
13	422990.22	2223630.87
14	422990.22	2223632.79
15	422990.2	2223633.01
16	422989.62	2223638.18
17	422989.33	2223639.85
18	422988.67	2223641.65
19	422987.71	2223643.31
20	422986.48	2223644.78
21	422985.01	2223646.01
22	422983.35	2223646.97
23	422981.55	2223647.62
24	422979.66	2223647.96
25	422977.75	2223647.96
26	422977.52	2223647.94
27	422971.3	2223647.25
28	422969.63	2223646.95
29	422967.83	2223646.3
30	422966.17	2223645.34
31	422964.7	2223644.11
32	422963.46	2223642.64
33	422962.51	2223640.98
34	422961.85	2223639.17
35	422961.52	2223637.29
36	422961.52	2223635.37
37	422961.54	2223635.15
38	422962.11	2223629.98
39	422962.41	2223628.31
40	422963.06	2223626.51
41	422964.02	2223624.85
42	422965.1	2223623.56
43	422955.68	2223622.43
44	422876.74	2223614.66
45	422797.36	2223602.27
46	422775.86	2223598.59
47	422775.72	2223599.13
48	422775.69	2223599.27
49	422775.07	2223600.97
50	422774.04	2223602.78
51	422772.85	2223604.2
52	422771.38	2223605.44
53	422769.72	2223606.39
54	422767.91	2223607.05
55	422766.03	2223607.38
56	422764.11	2223607.38
57	422762.36	2223607.09
58	422759.19	2223606.27
59	422759.05	2223606.24
60	422757.24	2223605.59
61	422755.58	2223604.63
62	422754.11	2223603.4
63	422752.88	2223601.93
64	422751.92	2223600.27
65	422751.27	2223598.47
66	422750.93	2223596.58
67	422750.93	2223594.66

1	2	3
68	422751.23	2223592.91
69	422751.81	2223590.67
70	422751.84	2223590.53
71	422752.49	2223588.73
72	422753.45	2223587.07
73	422754.68	2223585.6
74	422756.15	2223584.37
75	422757.81	2223583.41
76	422759.61	2223582.75
77	422761.5	2223582.42
78	422763.42	2223582.42
79	422765.17	2223582.72
80	422768.34	2223583.54
81	422768.48	2223583.56
82	422770.29	2223584.22
83	422771.95	2223585.17
84	422773.41	2223586.41
85	422774.65	2223587.88
86	422775.61	2223589.54
87	422776.26	2223591.34
88	422776.59	2223593.23
89	422776.59	2223595.14
90	422776.38	2223596.44
91	422797.71	2223600.1
92	422876.99	2223612.47
93	422955.91	2223620.24
94	422967.79	2223621.66
95	422968.95	2223620.98
1	422970.19	2223620.53