


Графическое описание местоположения границ публичного сервитута
для размещения объекта
П/ст.«Стекловолокно» (пер. Смоляной, 2/в) - ТП 251 (ул. Татищева, 20/в) - 605 м КЛ-6кВ ПС Стеклов.-ТП251 ф.27 ПС Стеклов; КЛ-6кВ ПС Съебловолокло - ТП 251 ф.27

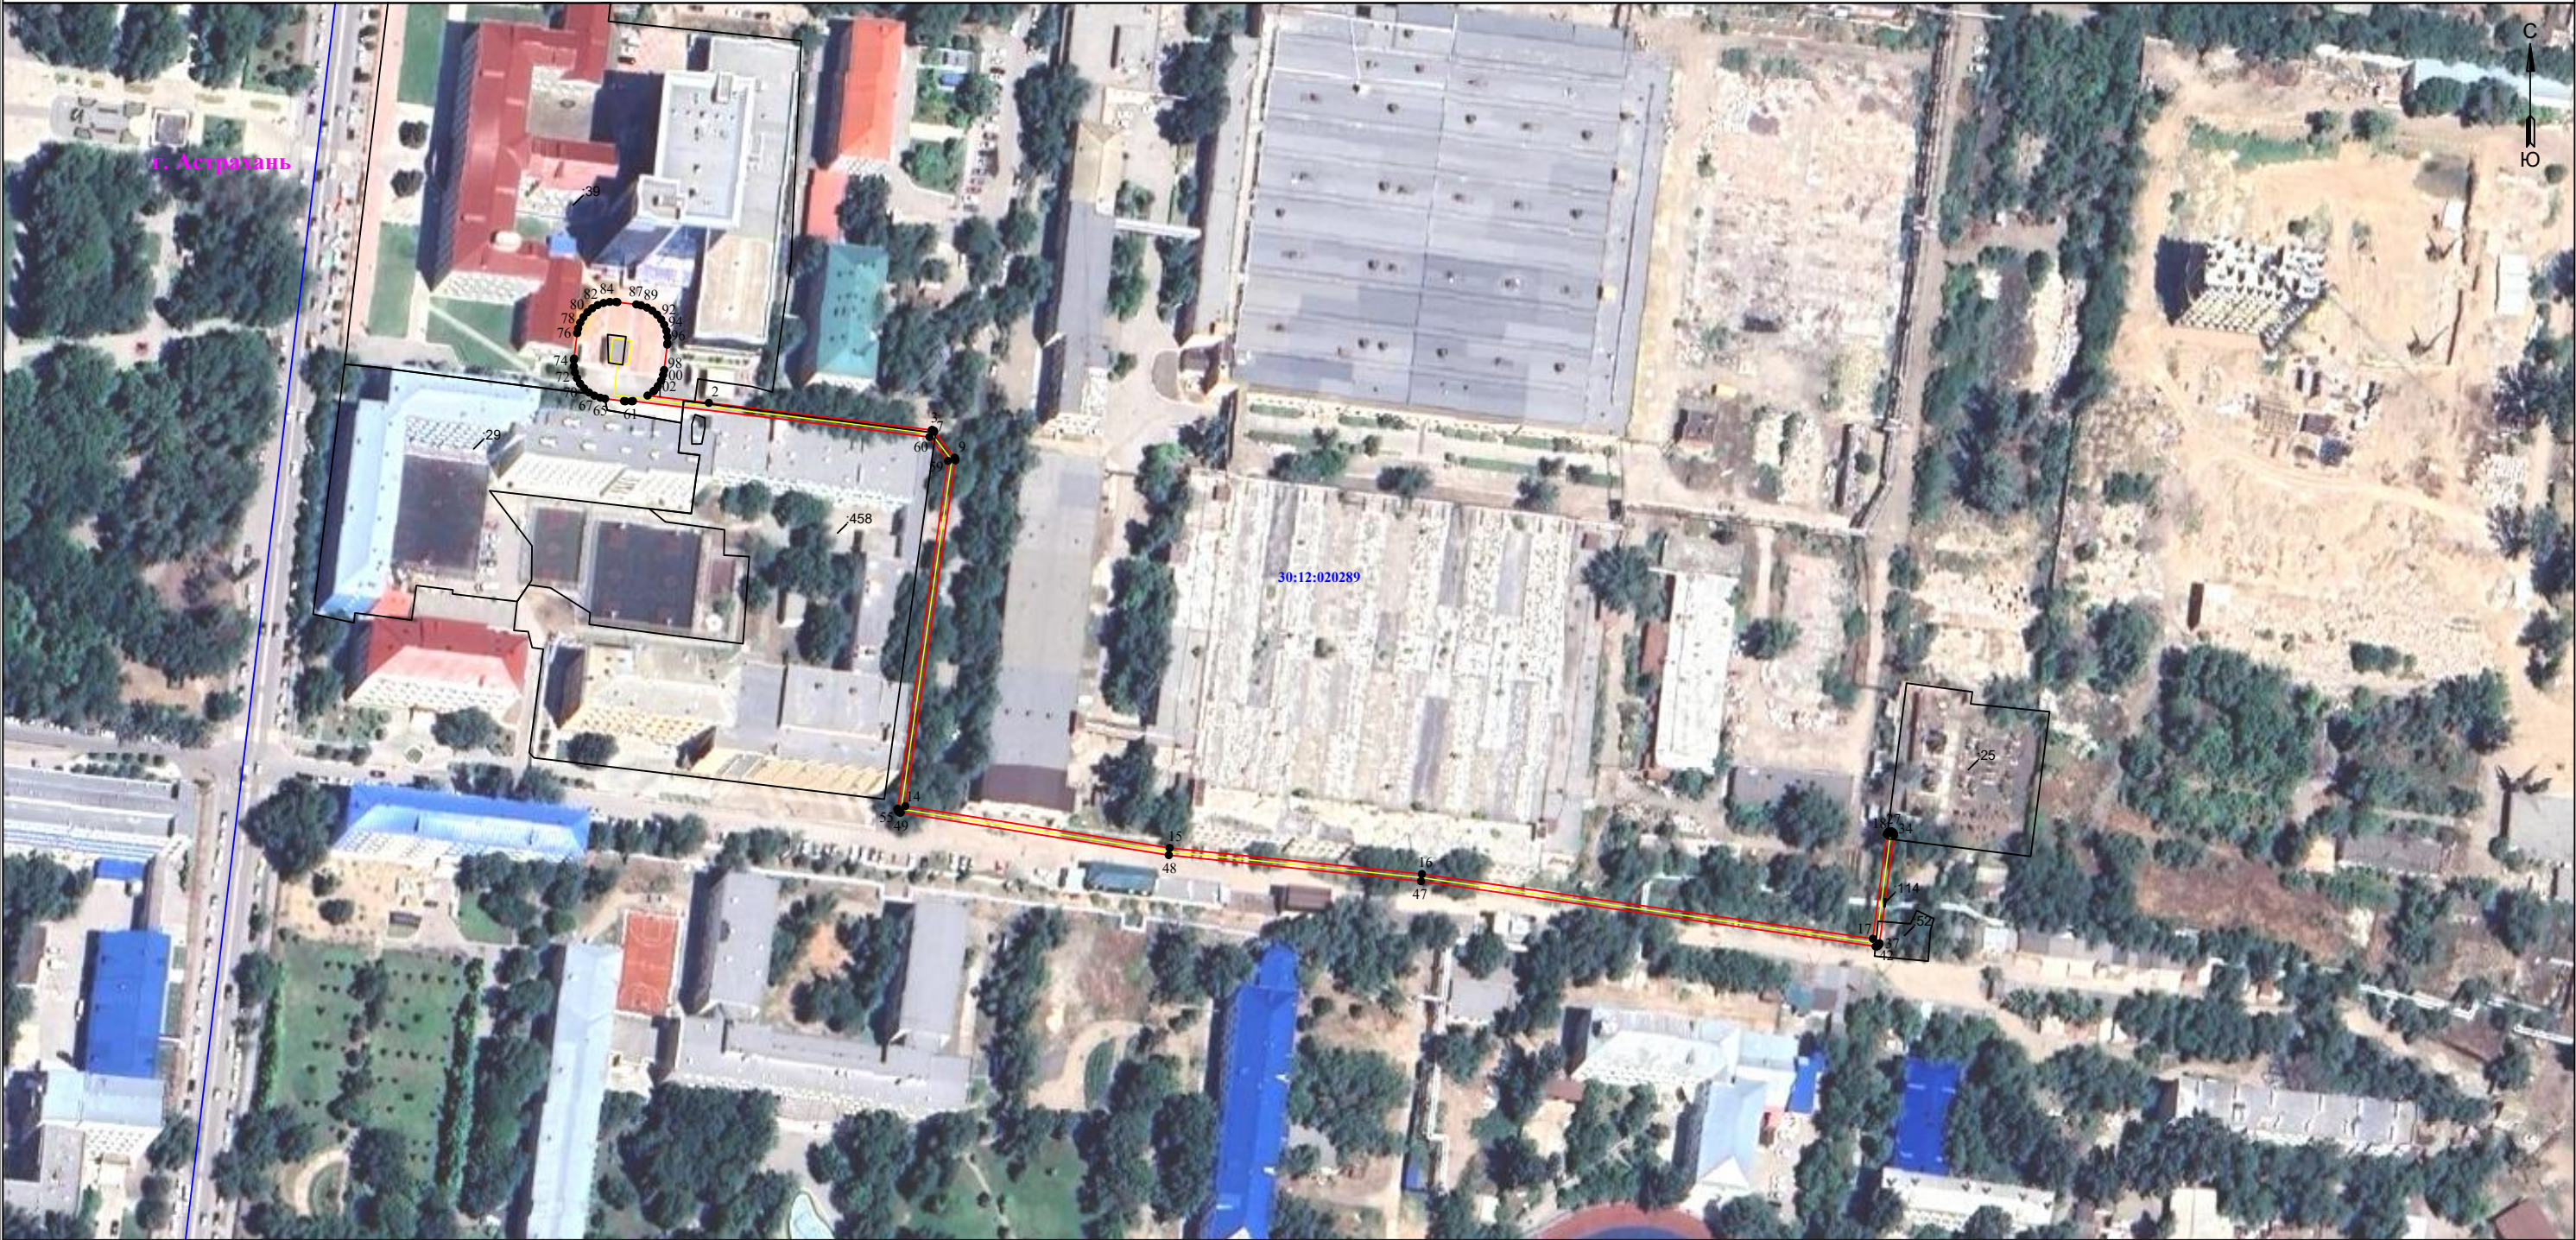

Используемые условные знаки и обозначения:

- 1 - обозначение характерной точки границы устанавливаемой зоны публичного сервитута
- - границы земельных участков, попадающих в зону публичного сервитута
- - граница кадастрового квартала

Масштаб 1:2000

- 30:00:000000 - номер кадастрового квартала
- - граница устанавливаемой зоны публичного сервитута
- - ось линии

- :113 - кадастровый номер ЗУ
- - граница населенного пункта
- г. Астрахань - наименование субъекта, МО, населенного пункта

Описание границ публичного сервитута

**П/ст.«Стекловолокно» (пер. Смоляной, 2/в) - ТП 251 (ул. Татищева, 20/в) - 605 м КЛ-6кВ
ПС Стеклов.-ТП251 ф.27 ПС Стеклов; КЛ-6кВ ПС Съебловолокло - ТП 251 ф.27**

Местоположение публичного сервитута: Астраханская область, г. Астрахань

Система координат: МСК-30

Метод определения координат: Метод спутниковых геодезических измерений (определений)

Средняя квадратическая погрешность положения характерных точек (Mt) в метрах: 0.10

Перечень характерных точек		
Площадь зоны публичного сервитута 1921 кв.м		
Обозначение характерных точек границ	Координаты, м	
	X	Y
1	2	3
1	423845.83	2223413.4
2	423843.58	2223432.19
3	423835.26	2223500.5
4	423835.23	2223500.66
5	423835.17	2223500.84
6	423835.07	2223501
7	423834.95	2223501.15
8	423834.84	2223501.24
9	423826.78	2223507.5
10	423826.57	2223507.63
11	423826.39	2223507.69
12	423826.21	2223507.73
13	423826.01	2223507.73
14	423720.06	2223492.37
15	423707.23	2223573.38
16	423699.25	2223650.67
17	423679.43	2223788.84
18	423711.37	2223793.14
19	423711.5	2223793.17
20	423711.68	2223793.23
21	423711.85	2223793.33
22	423712	2223793.45
23	423712.12	2223793.6
24	423712.22	2223793.77
25	423712.28	2223793.95
26	423712.32	2223794.13
27	423712.32	2223794.33
28	423712.28	2223794.51
29	423712.22	2223794.69
30	423712.12	2223794.86
31	423712	2223795.01
32	423711.85	2223795.13
33	423711.68	2223795.23
34	423711.5	2223795.29
35	423711.32	2223795.33
36	423711.12	2223795.33
37	423678.04	2223790.87
38	423677.9	2223790.84
39	423677.72	2223790.78
40	423677.55	2223790.68
41	423677.41	2223790.56
42	423677.28	2223790.41
43	423677.19	2223790.25
44	423677.12	2223790.07
45	423677.09	2223789.88
46	423677.09	2223789.68
47	423697.06	2223650.42
48	423705.05	2223573.12
49	423718.06	2223490.96
50	423718.08	2223490.84
51	423718.15	2223490.66
52	423718.24	2223490.5
53	423718.37	2223490.35
54	423718.51	2223490.23
55	423718.68	2223490.13
56	423718.86	2223490.07
57	423719.05	2223490.03
58	423719.24	2223490.03
59	423825.8	2223505.48
60	423833.13	2223499.78
61	423844.15	2223408.92
62	423844.08	2223408.53
63	423844.08	2223406.61
64	423844.15	2223406.19
65	423844.86	2223400.38
66	423845.15	2223398.92
67	423845.8	2223397.12

1	2	3
68	423846.76	2223395.46
69	423847.99	2223393.99
70	423849.46	2223392.76
71	423851.12	2223391.8
72	423852.92	2223391.14
73	423854.81	2223390.81
74	423856.73	2223390.81
75	423857.15	2223390.88
76	423864.94	2223391.84
77	423866.41	2223392.13
78	423868.21	2223392.79
79	423869.87	2223393.74
80	423871.34	2223394.98
81	423872.57	2223396.45
82	423873.53	2223398.11
83	423874.19	2223399.91
84	423874.52	2223401.8
85	423874.52	2223403.71
86	423874.44	2223404.14
87	423873.74	2223409.94
88	423873.45	2223411.41
89	423872.79	2223413.21
90	423871.83	2223414.87
91	423870.6	2223416.34
92	423869.13	2223417.57
93	423867.47	2223418.53
94	423865.67	2223419.18
95	423863.78	2223419.52
96	423861.87	2223419.52
97	423861.44	2223419.44
98	423853.65	2223418.48
99	423852.19	2223418.2
100	423850.39	2223417.54
101	423848.73	2223416.58
102	423847.26	2223415.35
103	423847.13	2223415.2
1	423845.83	2223413.4