


Графическое описание местоположения границ публичного сервитута
для размещения объекта
ТП 149 (ул. Комс. Набережная, 18/б) - ТП 112 (ул. Комс. Набережная, 14/в) -320 м КЛ-6кВ ТП 149 - ТП 112 ф. 27 ПС Стеклово

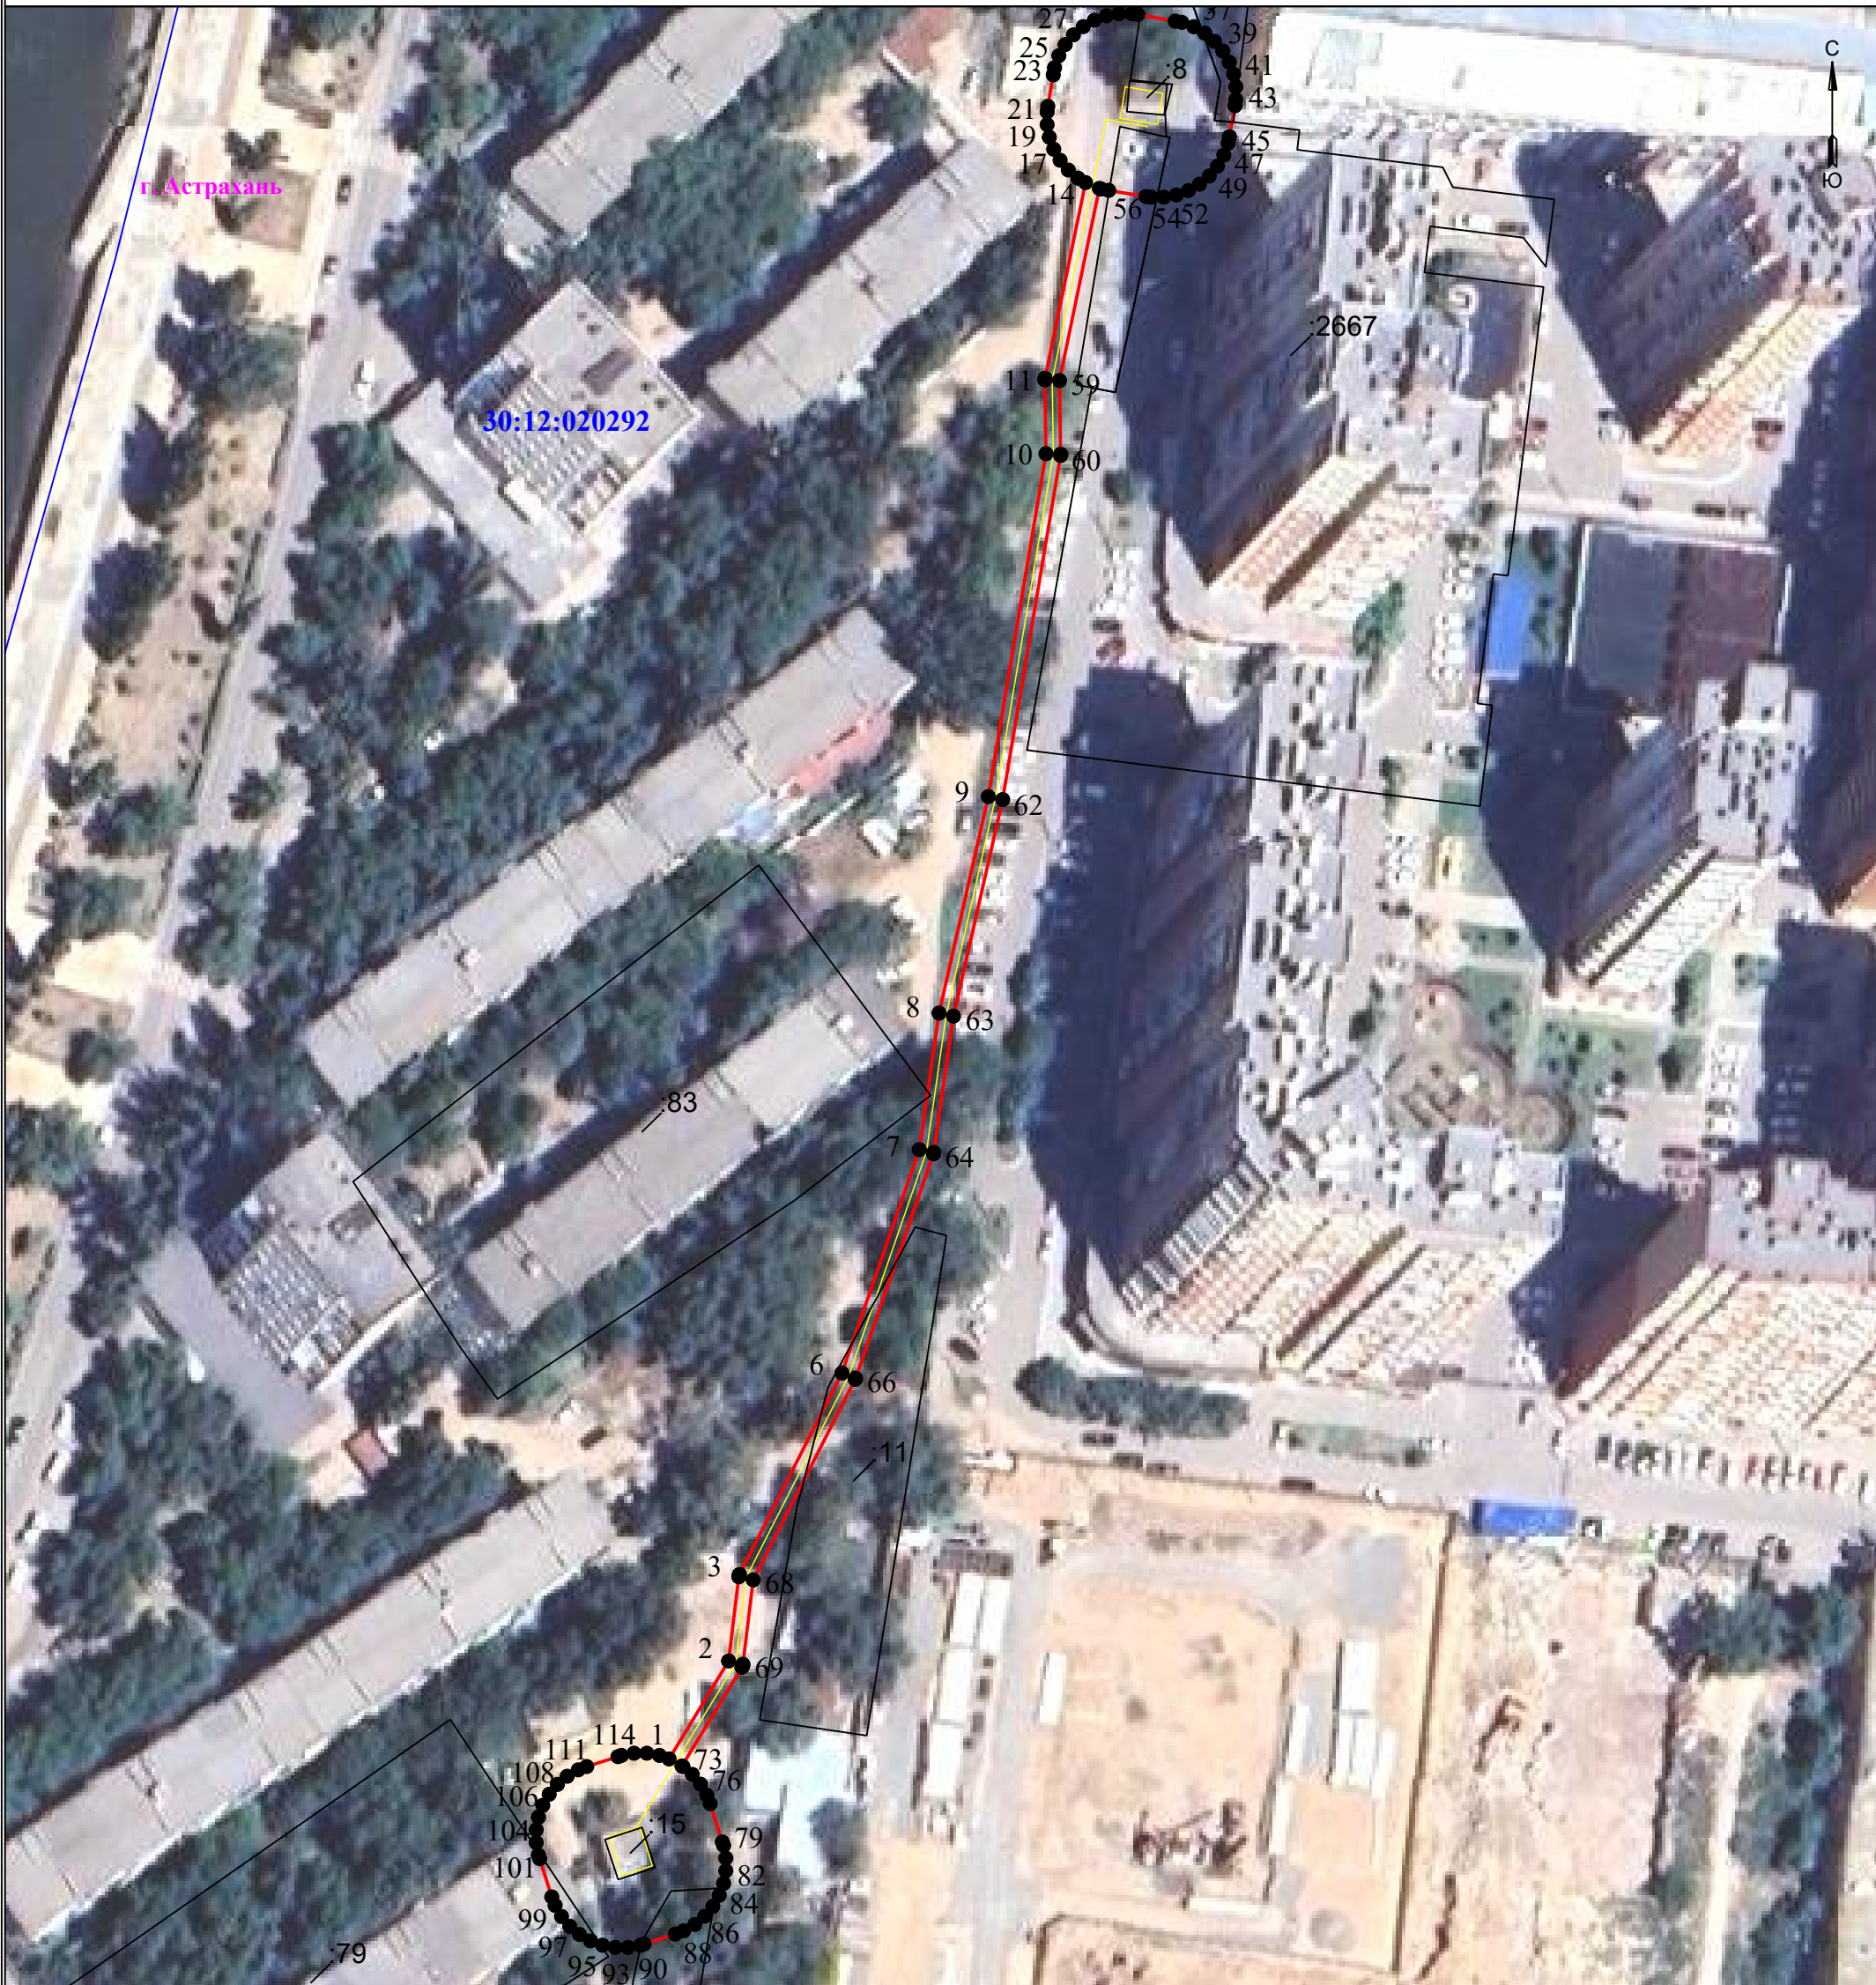

Используемые условные знаки и обозначения:

Масштаб 1:1000

- 1 - обозначение характерной точки границы устанавливаемой зоны публичного сервитута
- границы земельных участков, попадающих в зону публичного сервитута
- граница кадастрового квартала

- граница устанавливаемой зоны публичного сервитута
- ось линии
- :113 - кадастровый номер ЗУ
- граница населенного пункта

30:00:000000 - номер кадастрового квартала

г. Астрахань - наименование субъекта, МО, населенного пункта

Описание границ публичного сервитута

**ТП 149 (ул. Комс. Набережная, 18/б) - ТП 112 (ул. Комс. Набережная, 14/в) -320 м КЛ-6кВ
ТП 149 - ТП 112 ф. 27 ПС Стеклово**

Местоположение публичного сервитута: Астраханская область, г. Астрахань

Система координат: МСК-30

Метод определения координат: Метод спутниковых геодезических измерений (определений)

Средняя квадратическая погрешность положения характерных точек (Mt) в метрах: 0.10

Перечень характерных точек		
Площадь зоны публичного сервитута 1827 кв.м		
Обозначение характерных точек границ	Координаты, м	
	X	Y
1	2	3
1	423497.59	2222881.59
2	423512.29	2222890.52
3	423524.93	2222892.05
4	423525.08	2222892.08
5	423525.3	2222892.16
6	423555.51	2222907.52
7	423589.05	2222919.14
8	423609.55	2222922.1
9	423642.05	2222929.49
10	423693.52	2222938.14
11	423704.6	2222937.98
12	423704.71	2222937.98
13	423704.84	2222938
14	423734.22	2222944.08
15	423734.87	2222942.96
16	423736.1	2222941.49
17	423737.57	2222940.26
18	423739.23	2222939.3
19	423741.03	2222938.64
20	423742.92	2222938.31
21	423744.84	2222938.31
22	423745.65	2222938.41
23	423750.39	2222939.23
24	423751.47	2222939.42
25	423753.27	2222940.07
26	423754.93	2222941.03
27	423756.4	2222942.27
28	423757.63	2222943.73
29	423758.59	2222945.4
30	423759.24	2222947.2
31	423759.58	2222949.09
32	423759.58	2222951
33	423759.46	2222951.92
34	423758.44	2222957.54
35	423758.27	2222958.52
36	423757.61	2222960.32
37	423756.65	2222961.98
38	423755.42	2222963.45
39	423753.95	2222964.68
40	423752.29	2222965.64
41	423750.49	2222966.3
42	423748.6	2222966.63
43	423746.68	2222966.63
44	423745.76	2222966.51
45	423741.11	2222965.66
46	423740.14	2222965.49
47	423738.34	2222964.83
48	423736.68	2222963.87
49	423735.21	2222962.64
50	423733.98	2222961.17
51	423733.02	2222959.51
52	423732.36	2222957.71
53	423732.03	2222955.82
54	423732.03	2222953.9
55	423732.12	2222953.14
56	423733.05	2222947.55
57	423733.25	2222946.42
58	423733.35	2222946.15
59	423704.51	2222940.17
60	423693.45	2222940.34
61	423693.25	2222940.33
62	423641.6	2222931.64
63	423609.1	2222924.26
64	423588.63	2222921.3
65	423588.43	2222921.26
66	423554.72	2222909.57
67	423554.58	2222909.52

1	2	3
68	423524.47	2222894.21
69	423511.79	2222892.67
70	423511.63	2222892.65
71	423511.45	2222892.58
72	423511.35	2222892.52
73	423496.53	2222883.52
74	423496.44	2222883.67
75	423495.27	2222885.07
76	423493.8	2222886.3
77	423492.14	2222887.26
78	423490.87	2222887.76
79	423485.12	2222889.58
80	423484.6	2222889.77
81	423482.71	2222890.1
82	423480.8	2222890.1
83	423478.91	2222889.77
84	423477.11	2222889.11
85	423475.45	2222888.15
86	423473.98	2222886.92
87	423472.74	2222885.45
88	423471.79	2222883.79
89	423471.29	2222882.52
90	423469.81	2222877.83
91	423469.62	2222877.31
92	423469.29	2222875.42
93	423469.29	2222873.5
94	423469.62	2222871.61
95	423470.28	2222869.81
96	423471.23	2222868.15
97	423472.47	2222866.68
98	423473.94	2222865.45
99	423475.6	2222864.49
100	423476.87	2222863.99
101	423482.62	2222862.17
102	423483.14	2222861.98
103	423485.02	2222861.65
104	423486.94	2222861.65
105	423488.83	2222861.98
106	423490.63	2222862.64
107	423492.29	2222863.6
108	423493.76	2222864.83
109	423494.99	2222866.3
110	423495.95	2222867.96
111	423496.45	2222869.23
112	423497.93	2222873.92
113	423498.12	2222874.44
114	423498.45	2222876.33
115	423498.45	2222878.25
116	423498.12	2222880.14
I	423497.59	2222881.59