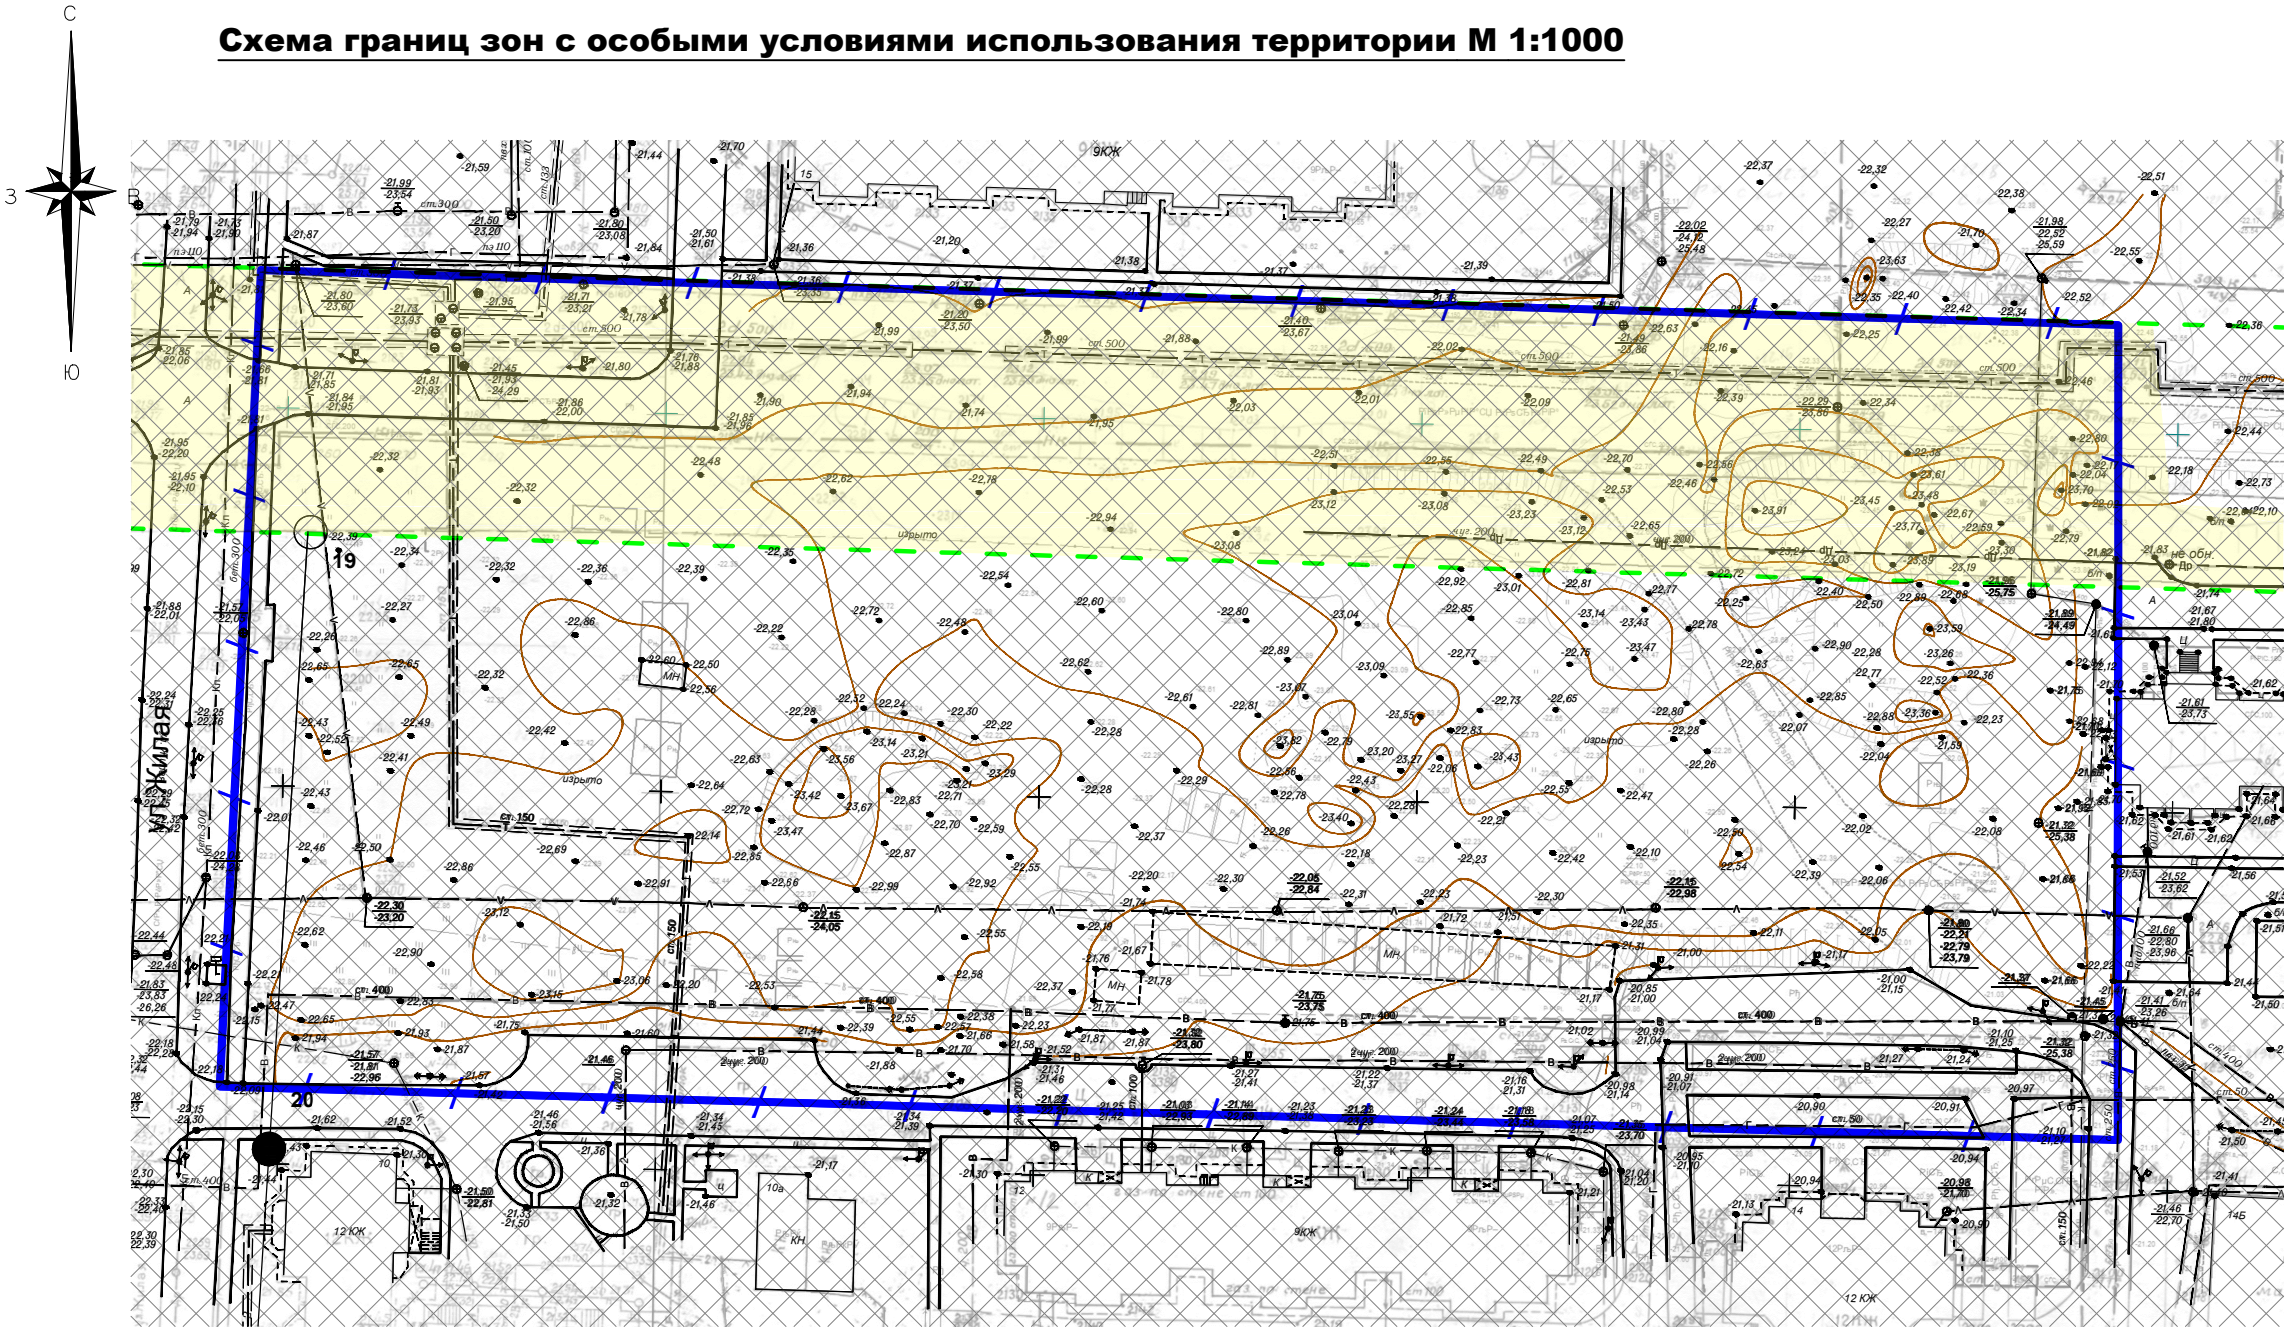

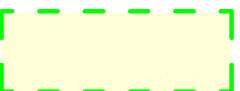



Схема границ зон с особыми условиями использования территории М 1:1000



Условные обозначения:

-  Границы территории, в отношении которой осуществляется подготовка проекта планировки
-  Граница зоны планируемого размещения линейного объекта
-  Зона приаэродромной территории аэропорта Астрахань (Нариманово)

						ПП 01- 2/3- 05			
						Документация по внесению изменений в проект планировки территории для реконструкции улицы Бульварной в Ленинском районе города Астрахани (проекта планировки территории)			
Изм.	Коп.уч.	Лист	№ док.	Подп.	Дата	Материалы по обоснованию проекта планировки территории. Графическая часть	Стадия	Лист	Листов
Директор	Алексеева						ПП	5	
Нач.отд	Китчак								
Проектир.	Ермилов					Схема границ зон с особыми условиями использования территории М 1:1000	МБУ г.Астрахани "Архитектура"		
Н.контр.									