
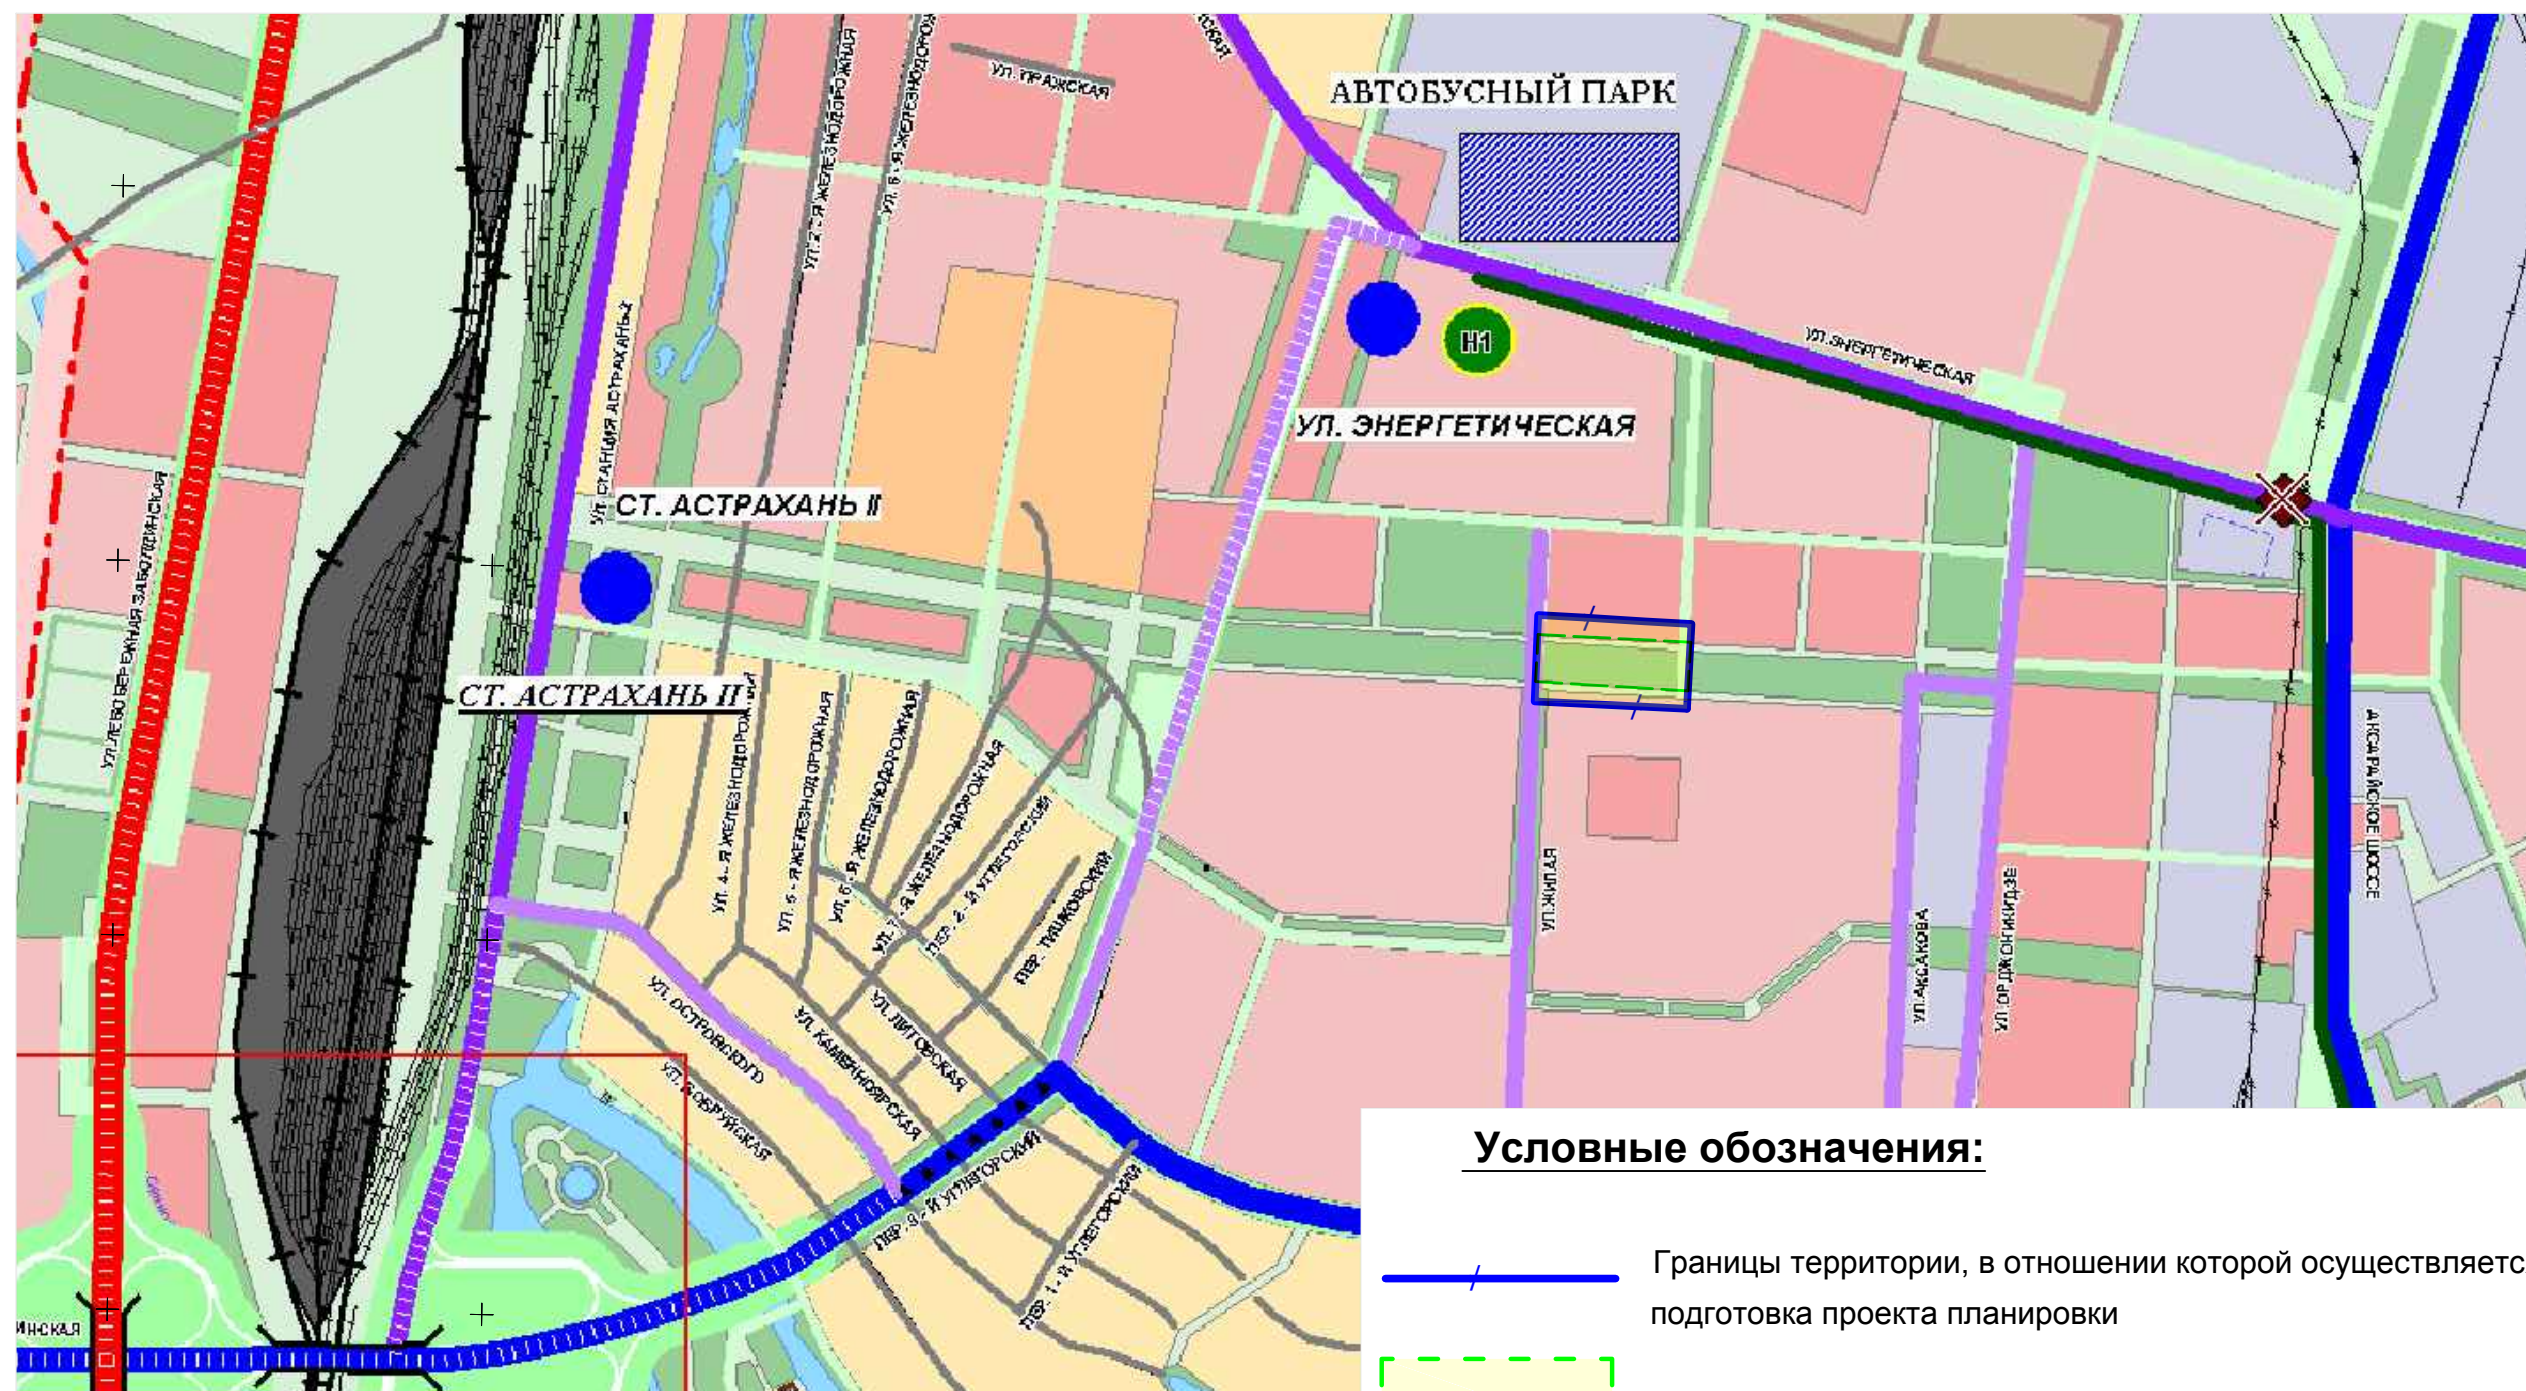


Схема размещения проектируемой территории в структуре г.Астрахани М 1:10000

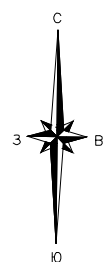

Примечания:

Документация по внесению изменений выполнена в соответствии с :

- Генеральным планом развития города Астрахани до 2025 года, утвержденным решением Городской Думы муниципального образования «Город Астрахань» № 82 от 19.07.2007, с изменениями, утвержденными решениями Городской Думы муниципального образования «Город Астрахань» от 08.09.2011 № 140, от 30.05.2013 № 90, от 16.04.2015 № 35, от 26.10.2017 № 153, от 07.06.2018 №63.
- Комплексной транспортной схемой г. Астрахани, утвержденной постановлением мэра города Астрахани от 06.11.2009 № 5514-м
- Правилами землепользования и застройки муниципального образования «Город Астрахань», утвержденными решением Городской Думы муниципального образования «Город Астрахань» от 14.05.2018 №52, с изменениями, внесенными решениями Городской Думы МО "город Астрахань", от 14.11.2018 №163, от 29.01.2019 №9, от 16.07.2020 №69.

Условные обозначения:

- Границы территории, в отношении которой осуществляется подготовка проекта планировки
- Границы зоны планируемого размещения линейного объекта

						ПП 01-2/3-01			
						Документация по внесению изменений в проект планировки территории для реконструкции улицы Бульварной в Ленинском районе города Астрахани (проекта планировки территории)			
Изм.	Копуч.	Лист	№ док.	Подп.	Дата	Материалы по обоснованию проекта планировки территории. Графическая часть	Стадия	Лист	Листов
Директор	Алексеева						ПП	1	
Нач.отд	Китчак								
Проектир.	Китчак					Схема размещения проектируемой территории в структуре г. Астрахани М 1:50000	МБУг.Астрахани "Архитектура"		
Н.контр.									